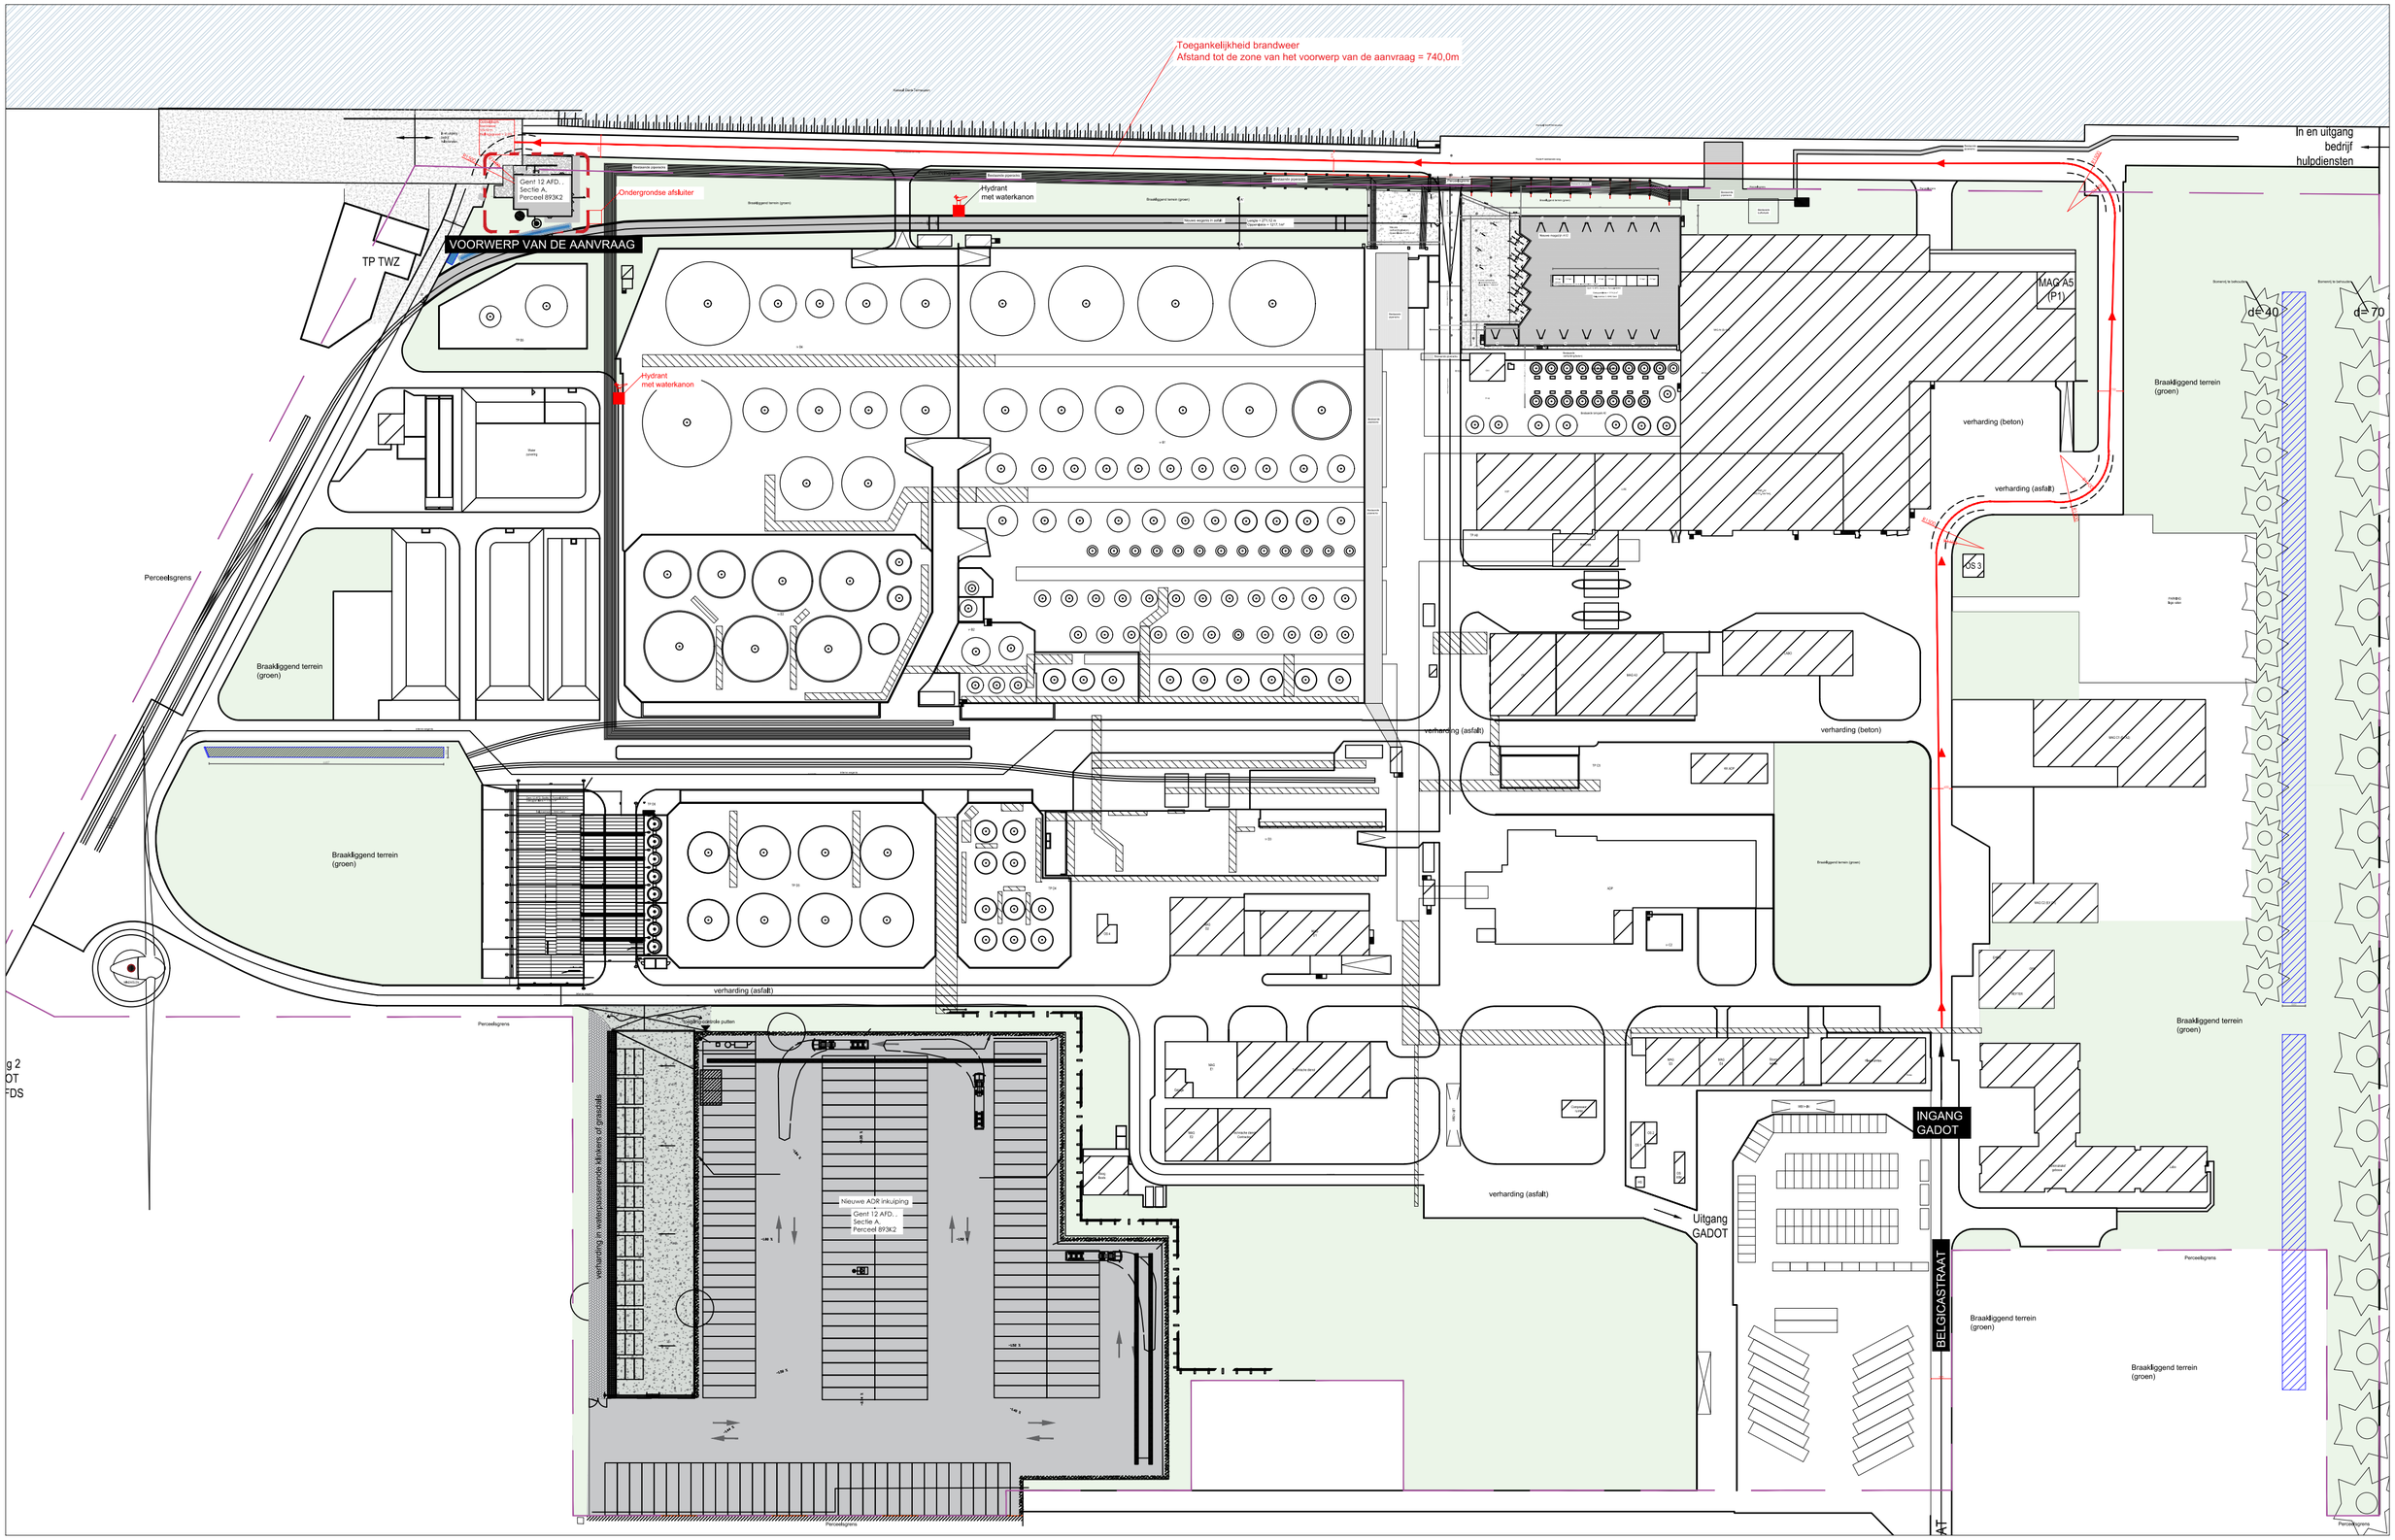

BOUWHEER :

Gadot Belgium BV
Belgicastraat 3,
9042 Gent

PROJECT :
GADOT BWL

BOUWPLAATS :
Belgicastraat 3,
9042 Gent
Kadaster: Gent 12 AFD., Sectie A, Perceel 893K2

ARCHITECT :
FORMAT Architecten
Edwin Lesthaeghe
Dok Noord 4D 002
9000 GENT
GSM 0486 27 52 84
edwin@formatarchitecten.be
INGESCHREVEN OP DE TABEL VAN DE ORDE VAN ARCHITECTEN VAN DE PROVINCIE OOST-VLAANDEREN

Noord

Overzichtsplan inplanting BRANDWEER
NIEUWE TOESTAND

Fase : OMGEVINGSVERGUNNING

N° Dossier 282	Schaal : 1/1200
	Datum : 12/11/2025
BA_282-GADOT BWL	_IB_N_1