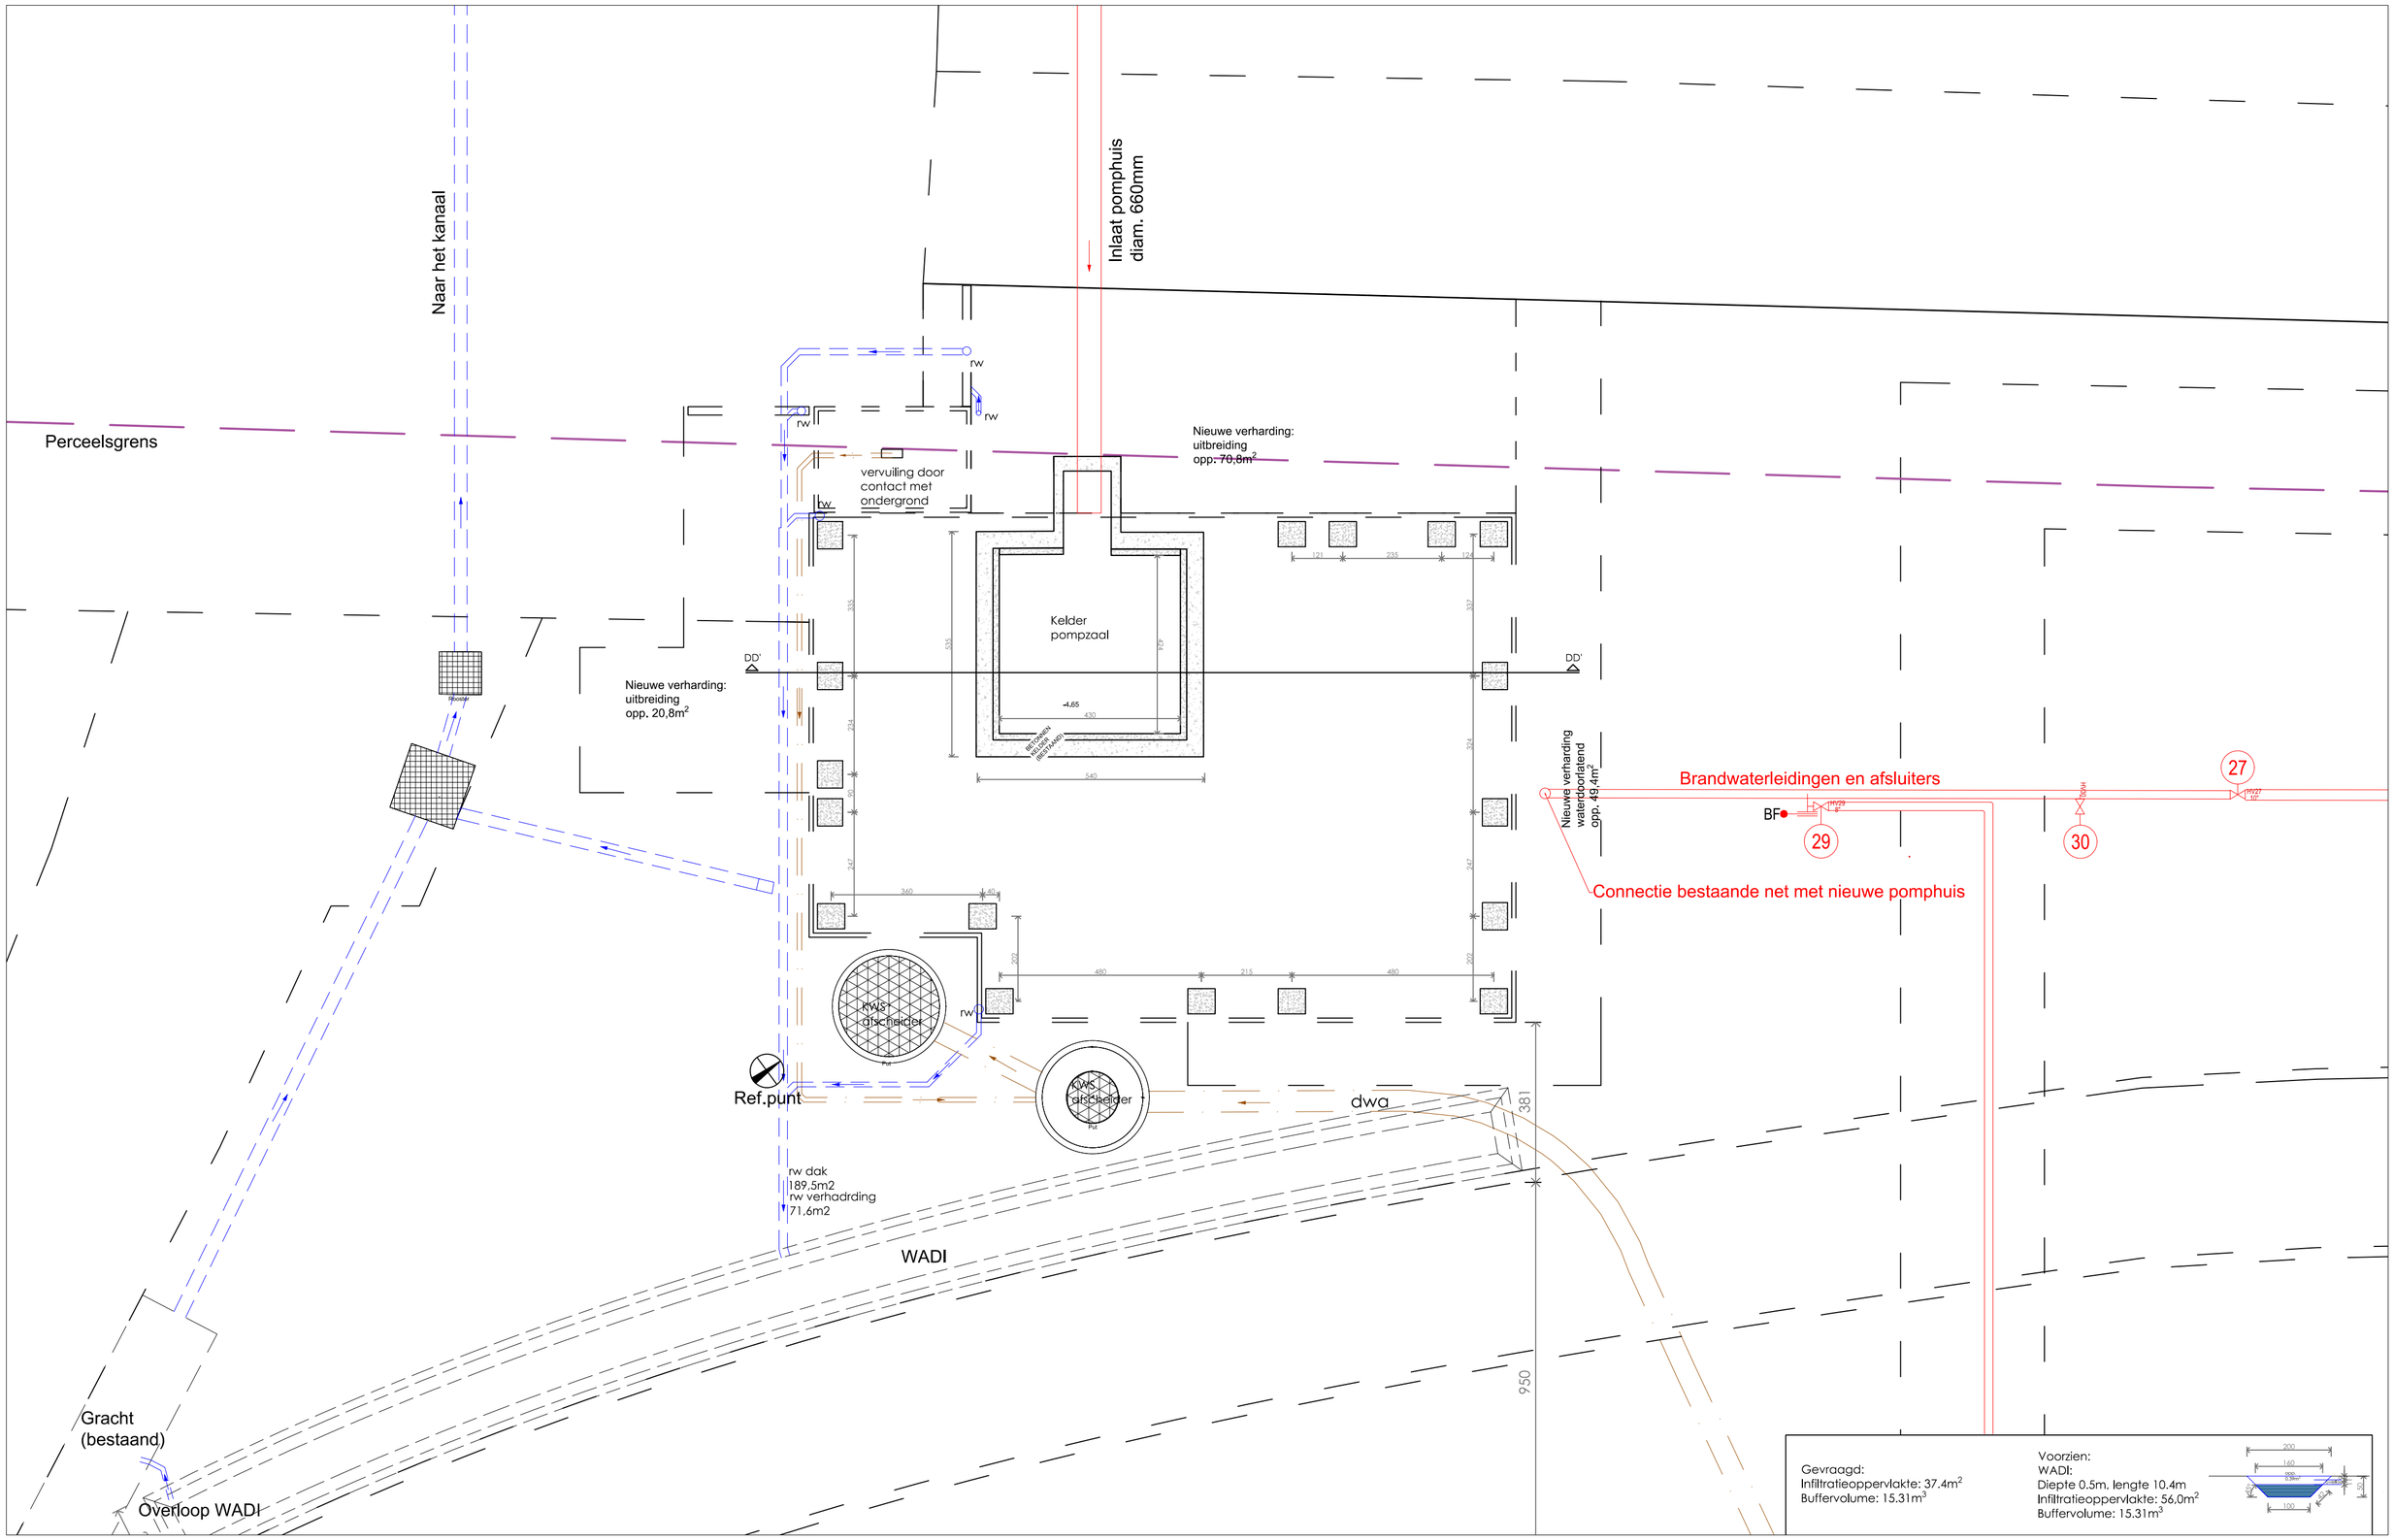


Gevraagd:
Infiltratieoppervlakte: 37.4m²
Buffervolume: 15.31m³

Voorzien:
WADI:
Diepte 0.5m, lengte 10.4m
Infiltratieoppervlakte: 56,0m²
Buffervolume: 15.31m³

| | | | |
|---|---|---|---|
| BOUWHEER :<br>Gadot Belgium BV<br>Belgicastraat 3,<br>9042 Gent | PROJECT :<br>GADOT BWL<br>BOUWPLAATS :<br>Belgicastraat 3,<br>9042 Gent<br>Kadaster: Gent 12 AFD., Sectie A, Perceel 893K2 | ARCHITECT :<br>FORMAT Architecten<br>Edwin Lesthaeghe<br>Dok Noord 4D 002<br>9000 GENT<br>GSM 0486 27 52 84<br>edwin@formatarchitecten.be<br>INGESCHREVEN OP DE TABEL VAN DE ORDE VAN ARCHITECTEN VAN DE PROVINCIE OOST-VLAANDEREN | Noord<br>0 1 2 4(m)<br>xx (cm) |

Fundering en Rioleringsplan BRANDWEER
NIEUWE TOESTAND

Fase :
OMGEVINGSVERGUNNING

| | |
|---|---|
| N° Dossier 282 | Schaal : 1/100 |
| | Datum : 12/11/2025 |
| BA_282-GADOT BWL | _PB_N_1 |