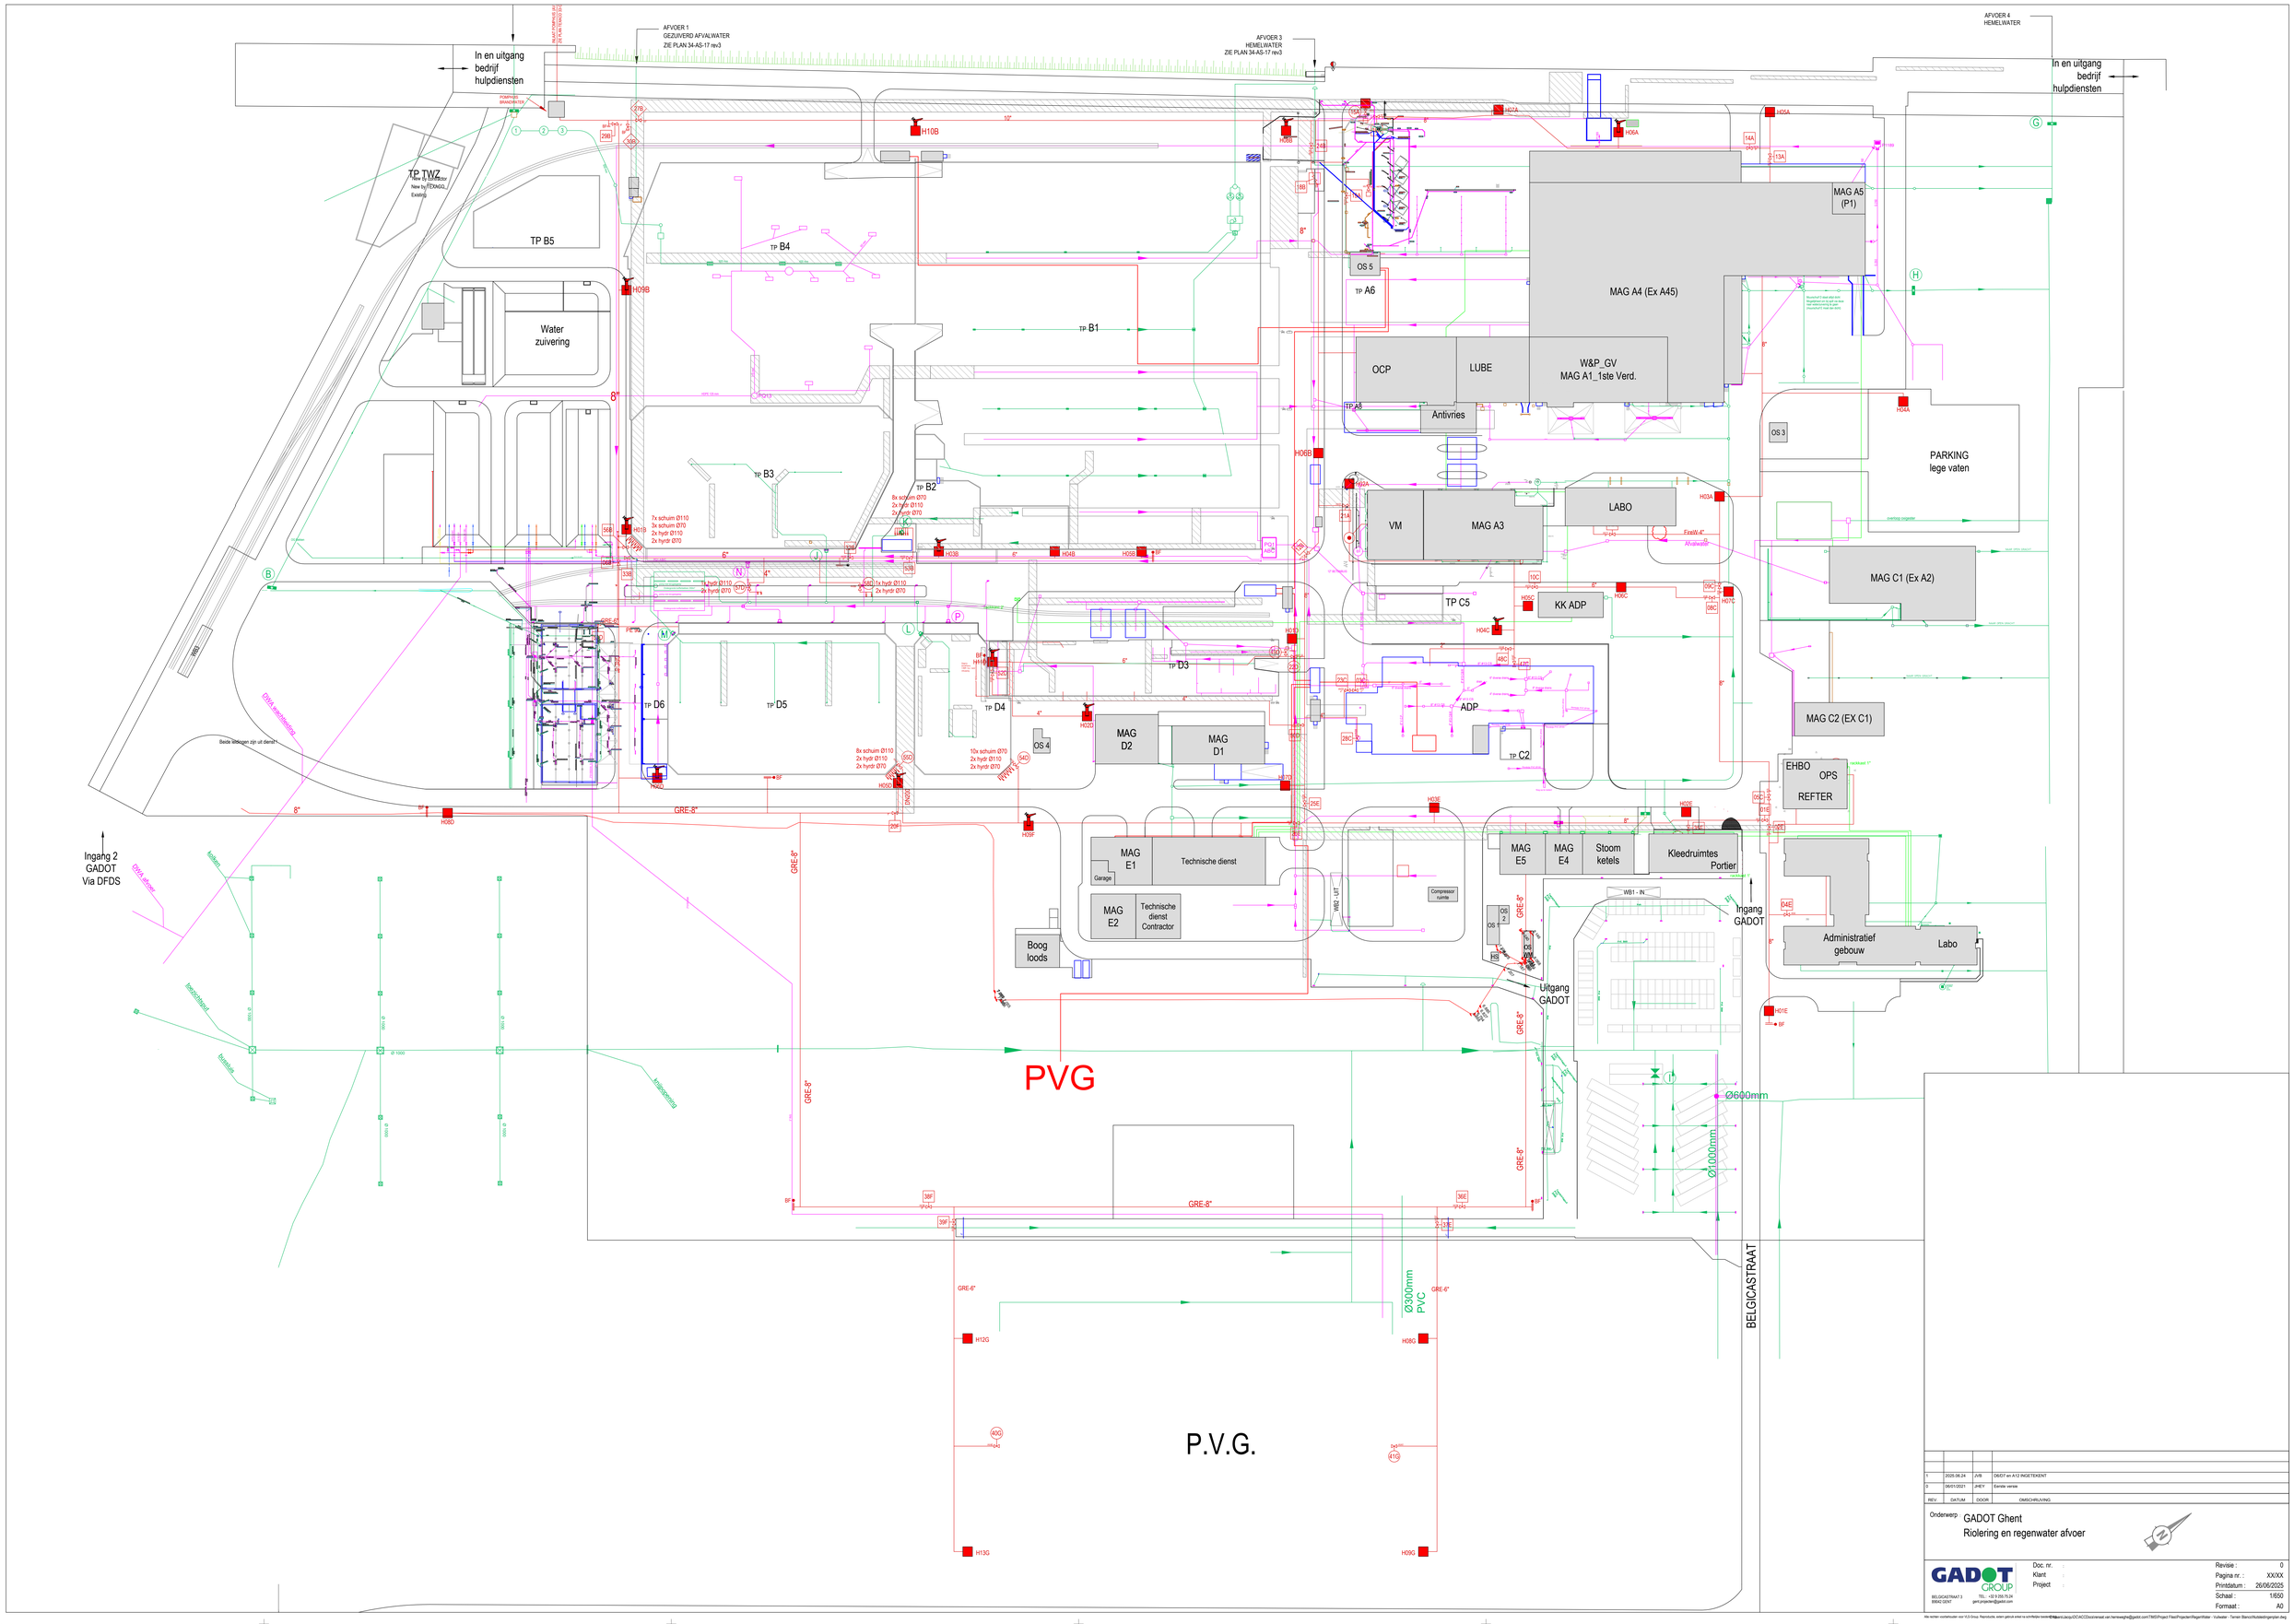

REV	DATUM	DOOR	OMSCHRIJVING
1	2025.06.24	JVB	D6D7 en A12 INGETEKENT
0	06/01/2021	JHEY	Eerste versie

Onderwerp: GADOT Ghent
Riolering en regenwater afvoer

GADOT GROUP
BELGICASTRAAT 3
B9042 GENT
TEL : +32 9 245 75 00
gent.projecten@gadot.com

Doc. nr. :	
Klant :	
Project :	
Revisie :	0
Pagina nr. :	XX/XX
Printdatum :	26/06/2025
Schaal :	1/650
Formaat :	A0

Alle rechten voorbehouden voor VLS-Group. Reproductie, enkel gebruik enkel na schriftelijke toestemming van VLS-Group.