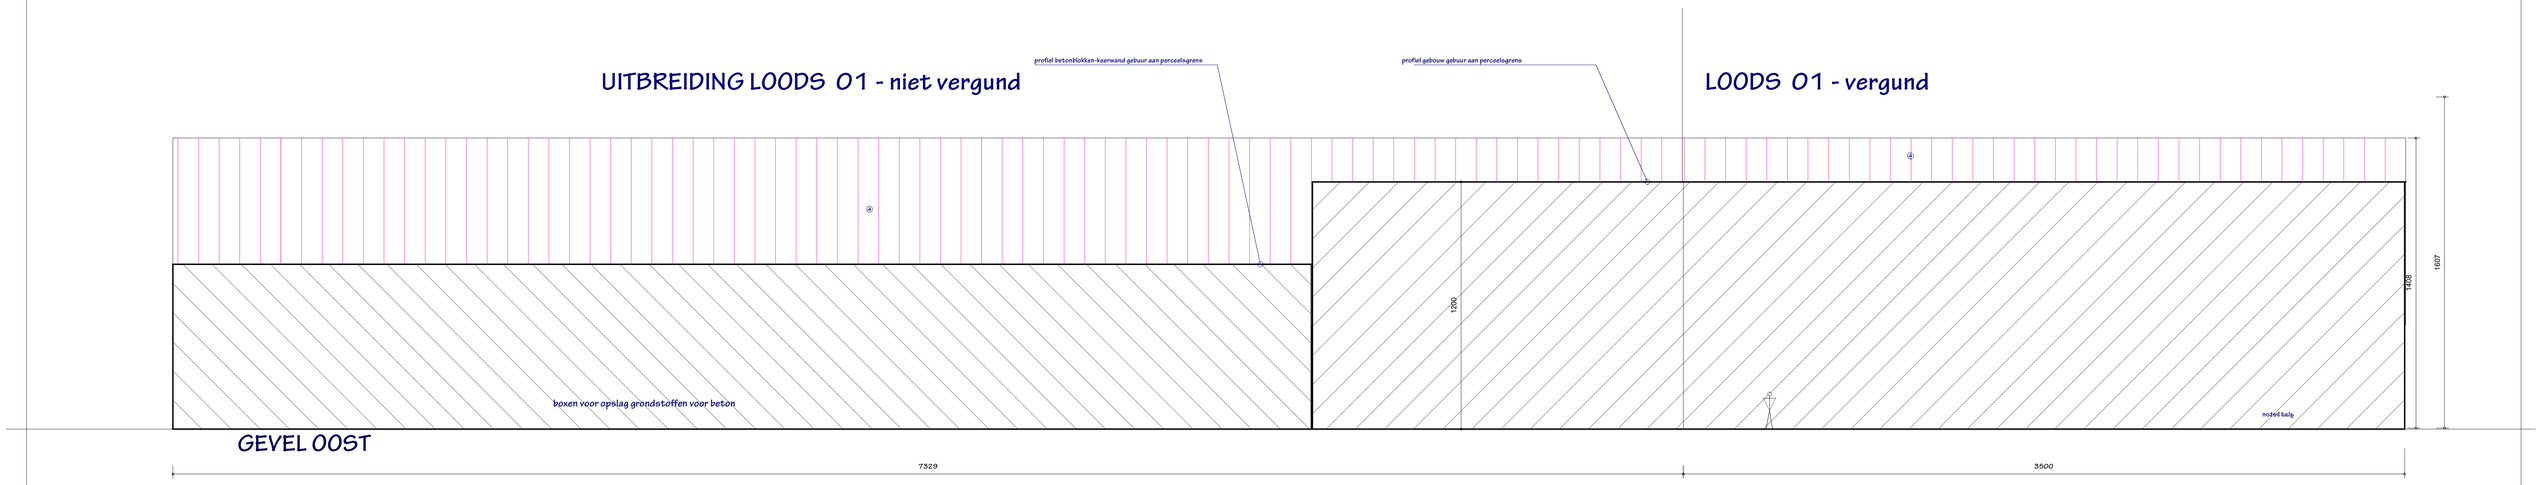

Project: Transferium CC- regularisatie 2025 dossiernummer: 2515

aanvrager: Transferium nv
Christoffel Columbusslaan 3A
9042 Gent

ligging project: Christoffel Columbusslaan 3A
9042 Gent

ontwerper: Architectuur en studiebureau rudi coopman bvba
Burgerweiden 3, B-9042 Evergem
Tel. 0475/74.64.72 : rudi.coopman@skynet.be

datum: 29/09/2025
schaal: 1/100

meetlijn (in meter)
1 2 3 4 5

voorwerp: BESTAANDE TOESTAND
plan: gevel oost

Project: RA_2515 Transferium CC regularisatie 2025-bouwdeel A-B_G_B_04_gevel oost