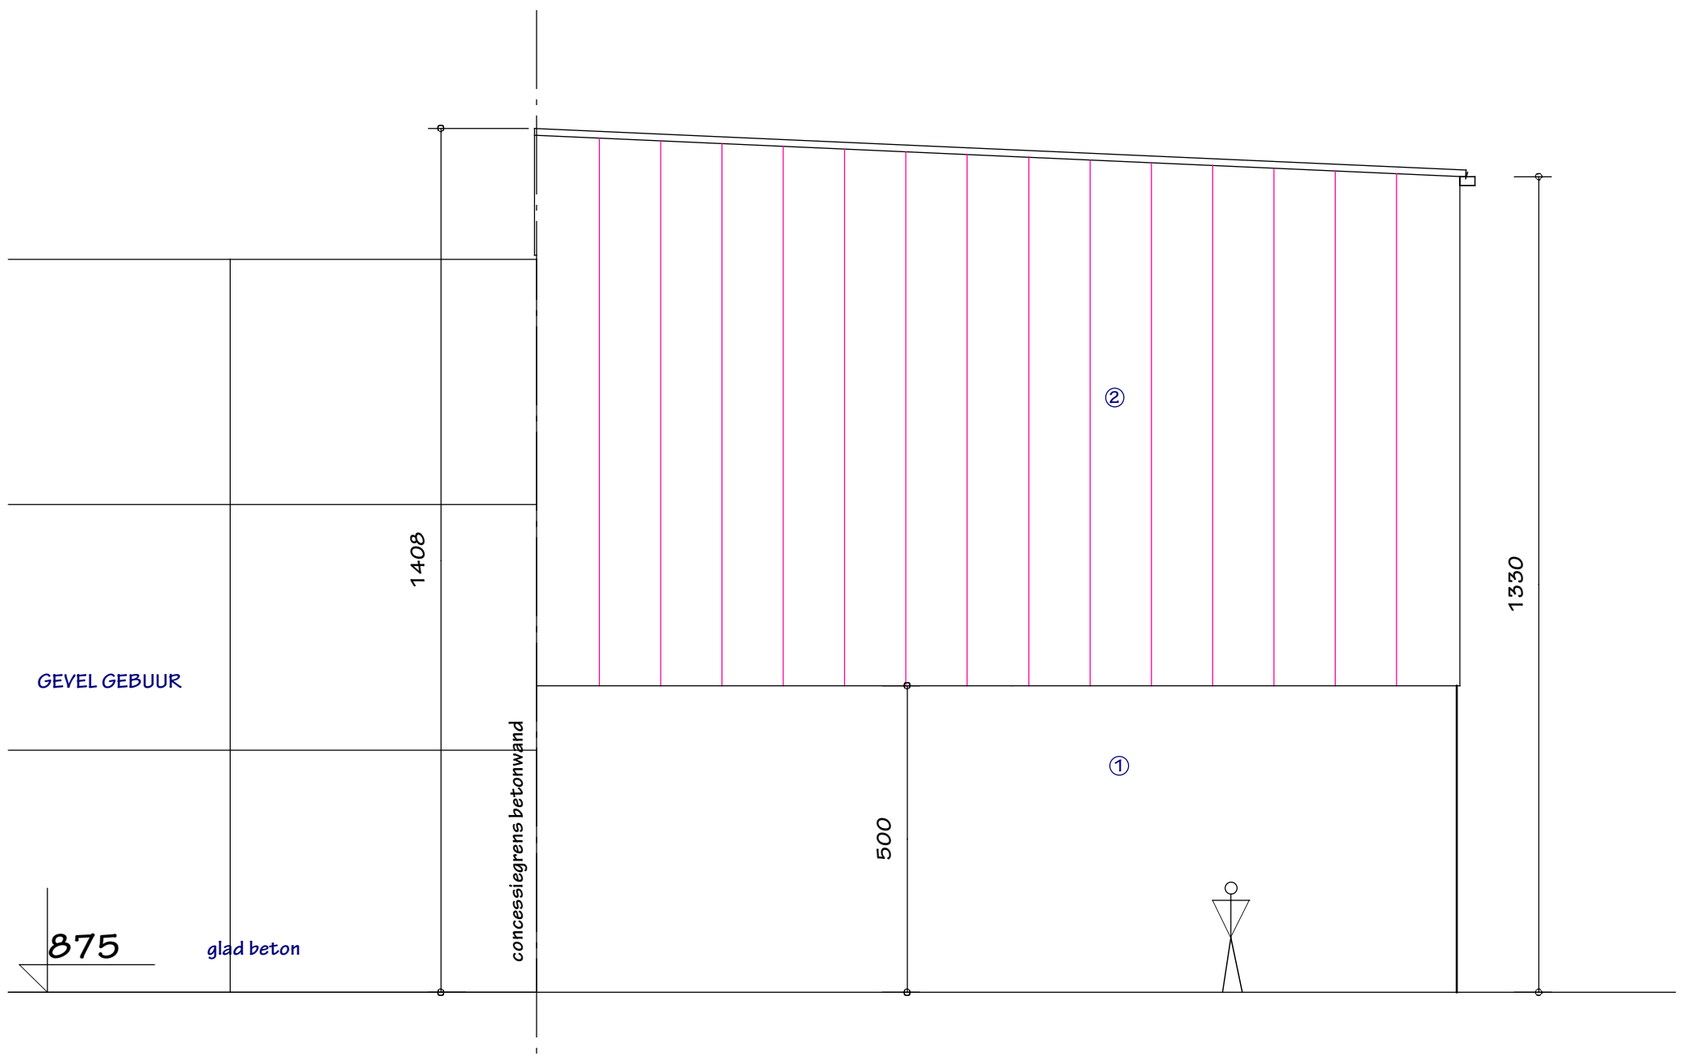


# GEVEL NOORD

**Project: Transferium CC- regularisatie 2025**

dossiernummer: 2515

aanvrager: Transferium bv
Christoffel Columbuslaan 3A
9042 Gent

ligging project: Christoffel Columbuslaan 3A
9042 Gent

ontwerper: Architekten- en studieburo rudi coopman bvba
Burggravenlaan 3, B-9940 Evergem
Tel: 0475/74.64.72 - rudi.coopman@skynet.be

datum: 29/09/2025
schaal: 1/100

meetlijn (in meter)
0 1 2 3 4 5

voorwerp: VERGUNDE TOESTAND
plan: gevel noord

Project: BA_2515 Transferium CC regularisatie 2025-bouwdeel A-B_G_V_02_gevel noord