


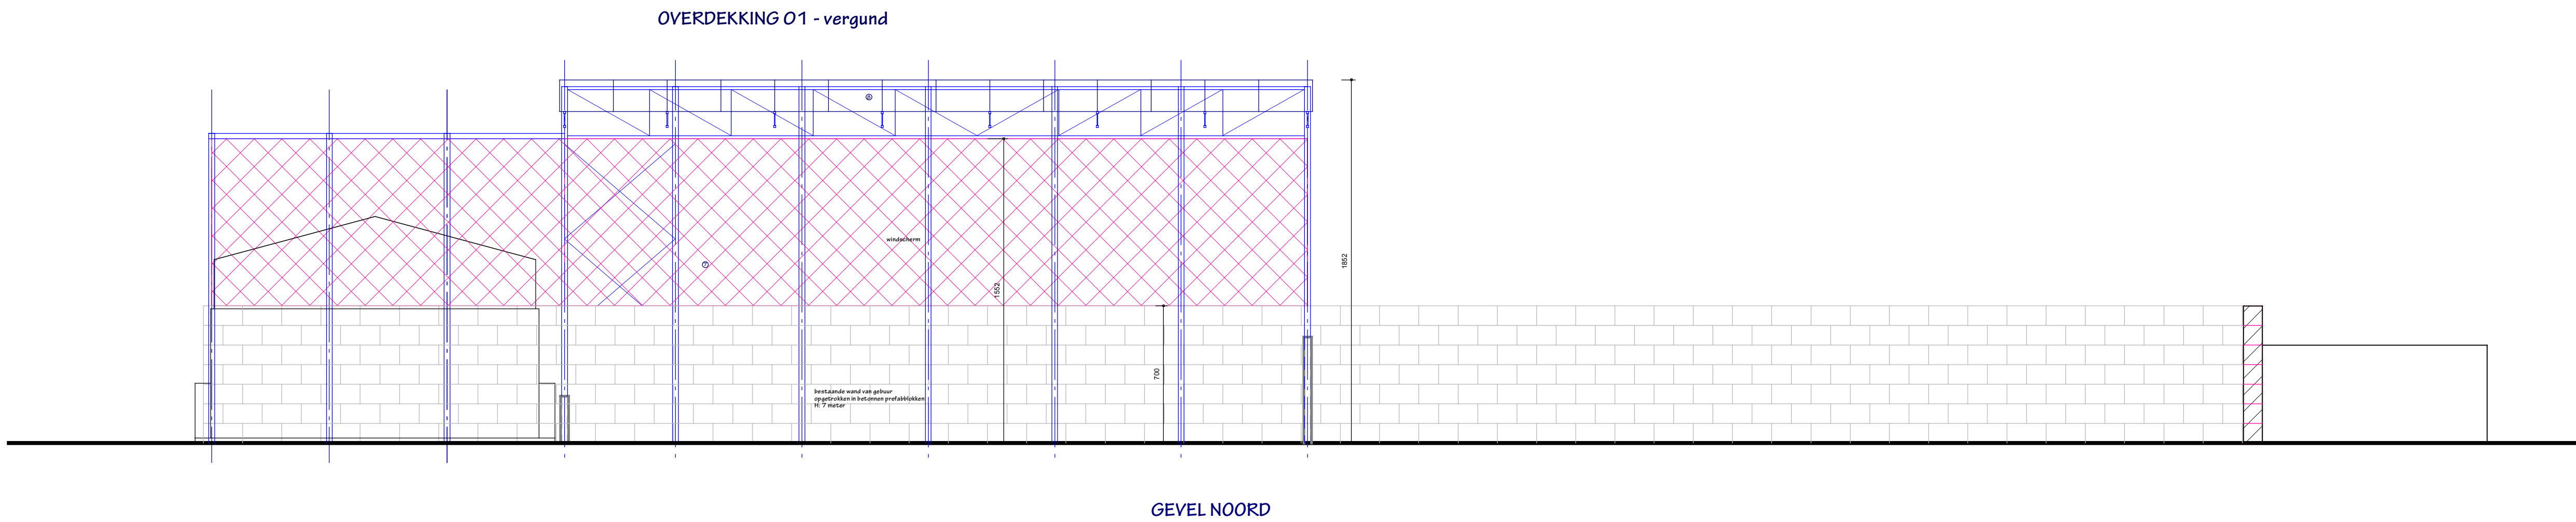

Project: Transferium CC- regularisatie 2025		doosnummer: 2515
aanvrager: Transferium bv Christoffel Columbaan 3A 9042 Gent		
ligging project: Christoffel Columbaan 3A 9042 Gent	ontwerper: Architecten- en studio bureau coopman bvba Burggravenlaan 3, B-9940 Evergem Tel: 09/ 220.57.60 - mail: coopman@skynet.be	
datum: 23/09/2025 schaal: 1/200	meetlijn (in meter)	voorzicht: VERGUNDE TOESTAND plan: gevel noord
Project: BA_2515 Transferium CC regularisatie 2025-bouwdeel D_G_Y_04_gevel noord		