


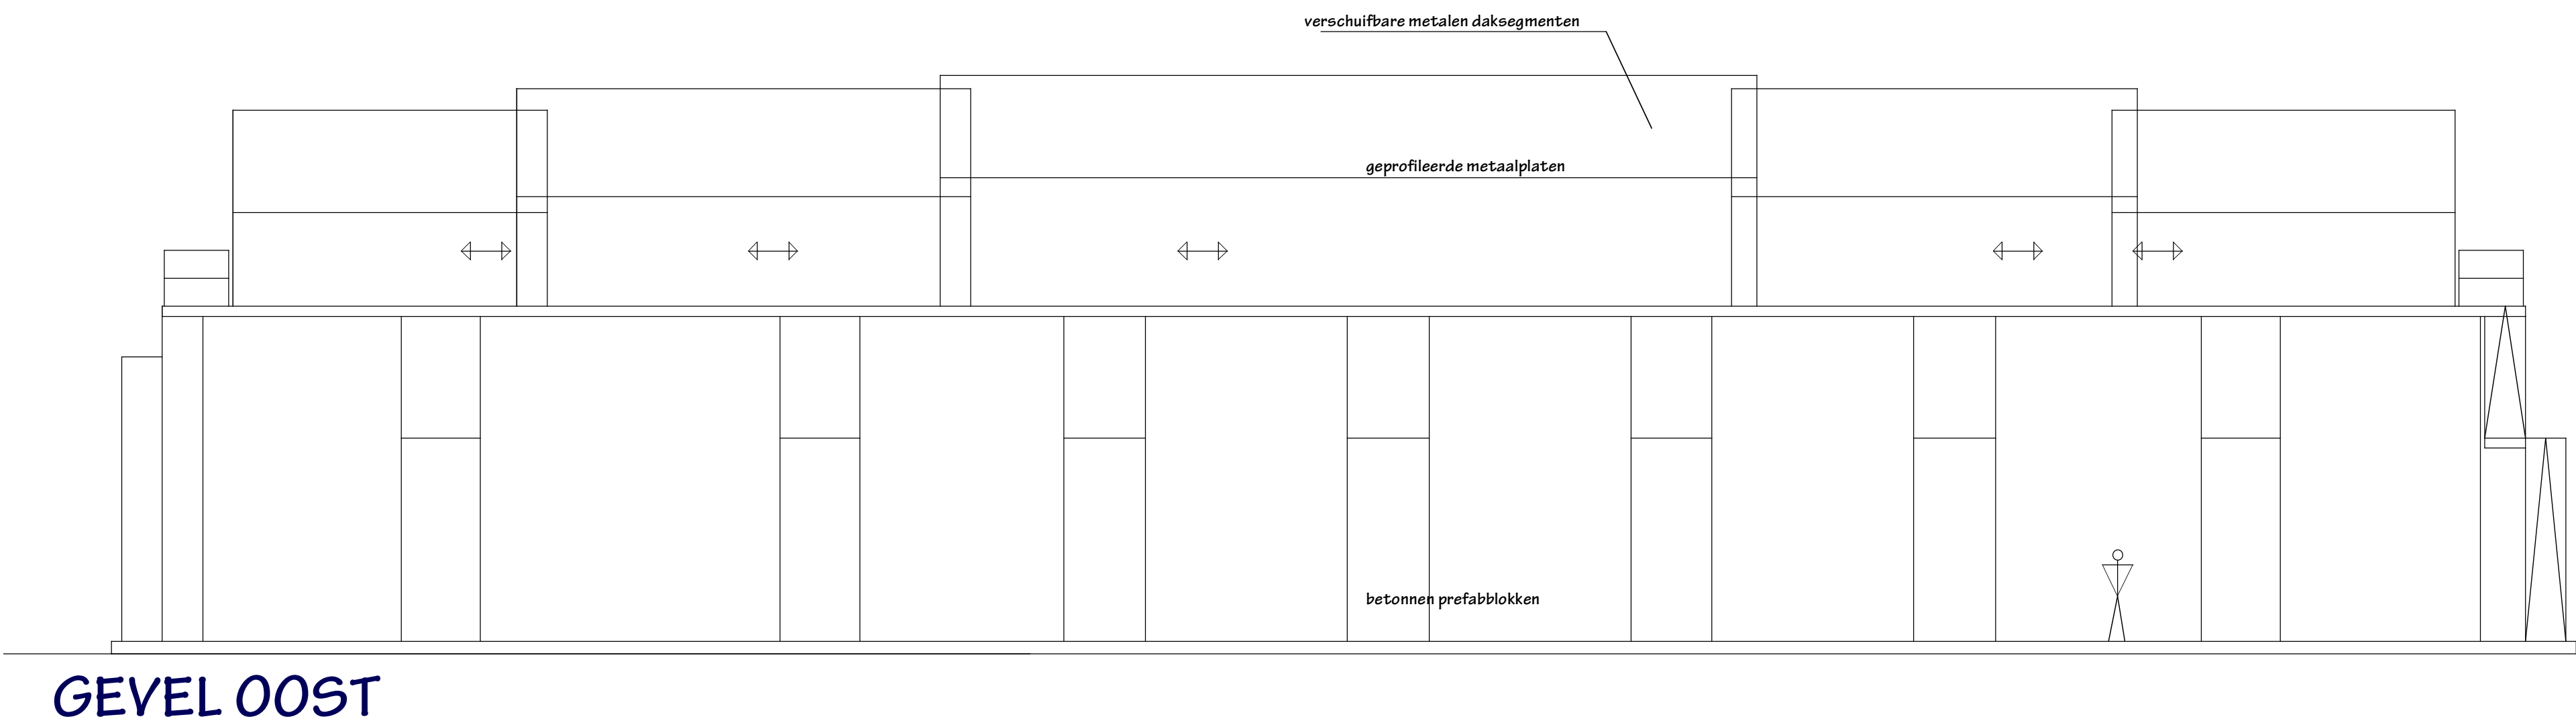

Project: Transferium CC- regularisatie 2025		dossiernummer: 2515
aanvragen: Transferium bv Christoffel Columbuslaan 3A 9042 Gent		
ligging project: Christoffel Columbuslaan 3A 9042 Gent	ontwerper: Architecten- en studiokruis nudi coopsma bvba Purgatorenlaan 3, B-9940 Evergem Tel. 0475/74.64.72 - nudi.coopsma@skynet.be	
datum: 29/09/2025 schaal: 1:100	meetlijn (in meter) 	voorzicht: VERGUNDE TOESTAND plan: gevel oost
Project: BA_2515 Transferium CC regularisatie 2025-bouwdeel F_G_V_01_gevel oost		