


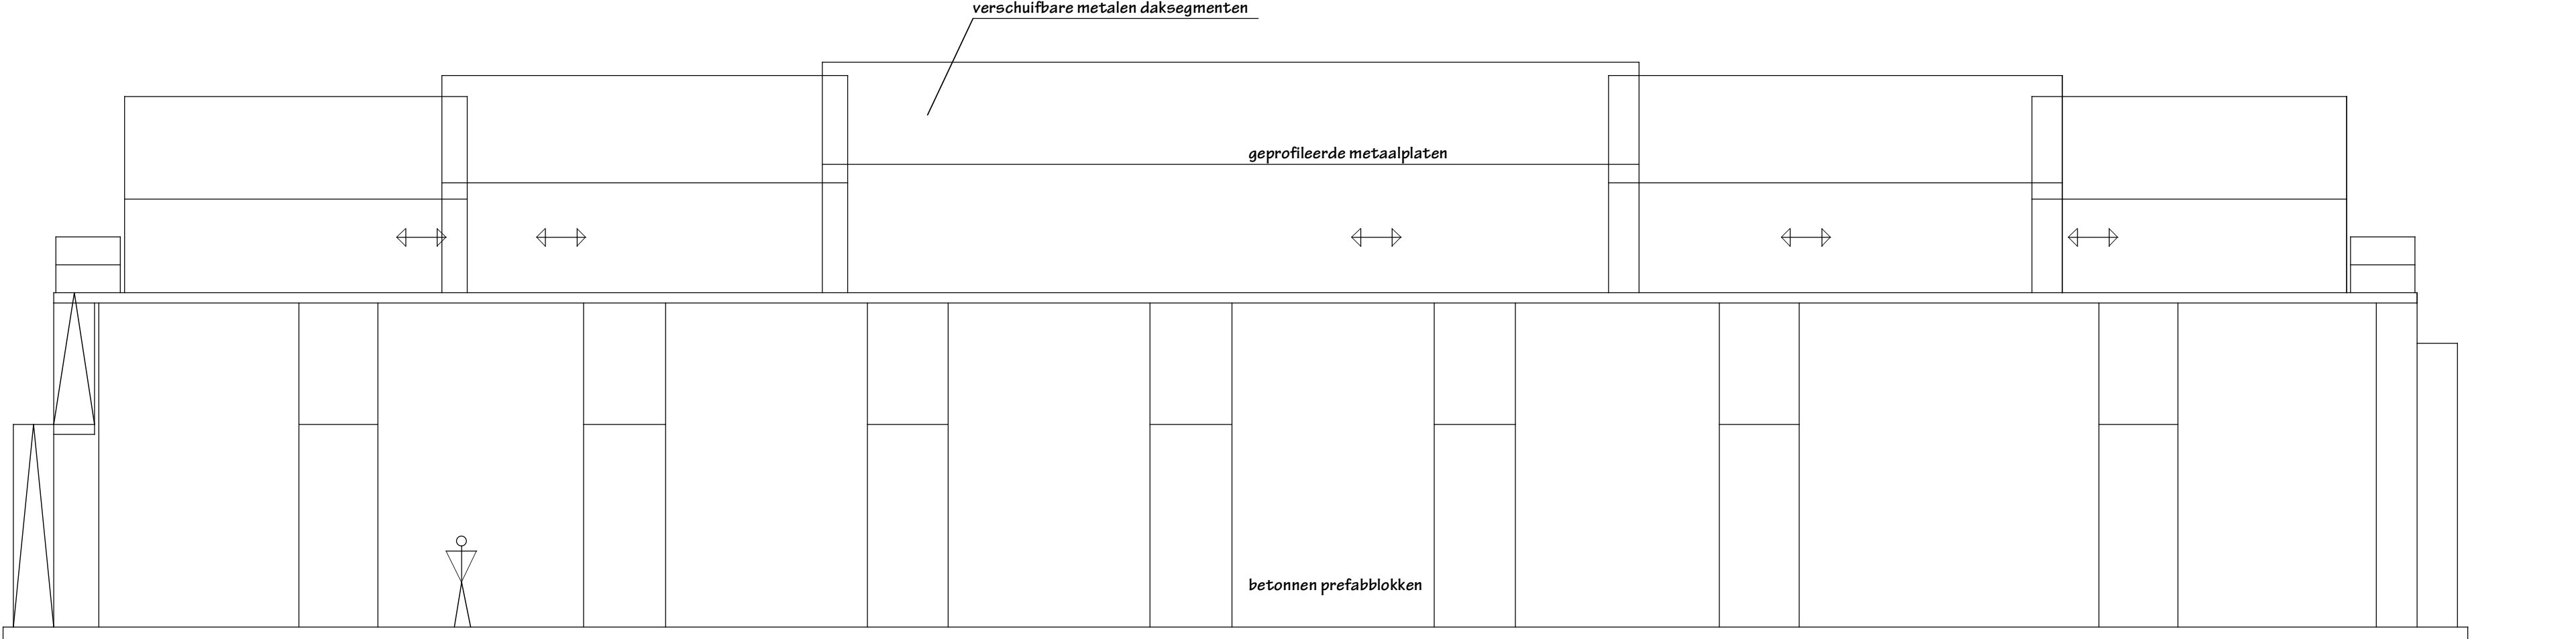

GEVEL WEST

Project: Transferium CC- regularisatie 2025		dossiernummer: 2515
aanvrager:	Transferium bv Christoffel Columbuslaan 3A 9042 Gent	
ligging project:	Christoffel Columbuslaan 3A 9042 Gent	ontwerper: Architecten- en studieburo nuli coopman bvba Punggravenlaan 3, B-9040 Evergem Tel. 0475/74.64.72 - nuli.coopman@skynet.be
datum: 29/09/2025 schaal: 1/100	meetlijn (in meter) 0 1 2 3 4 5	voorwerp: VERGUNDE TOESTAND plan: gevel west
Project: BA_2515 Transferium CC regularisatie 2025-bouwdeel F_G_V_02_gevel west		