


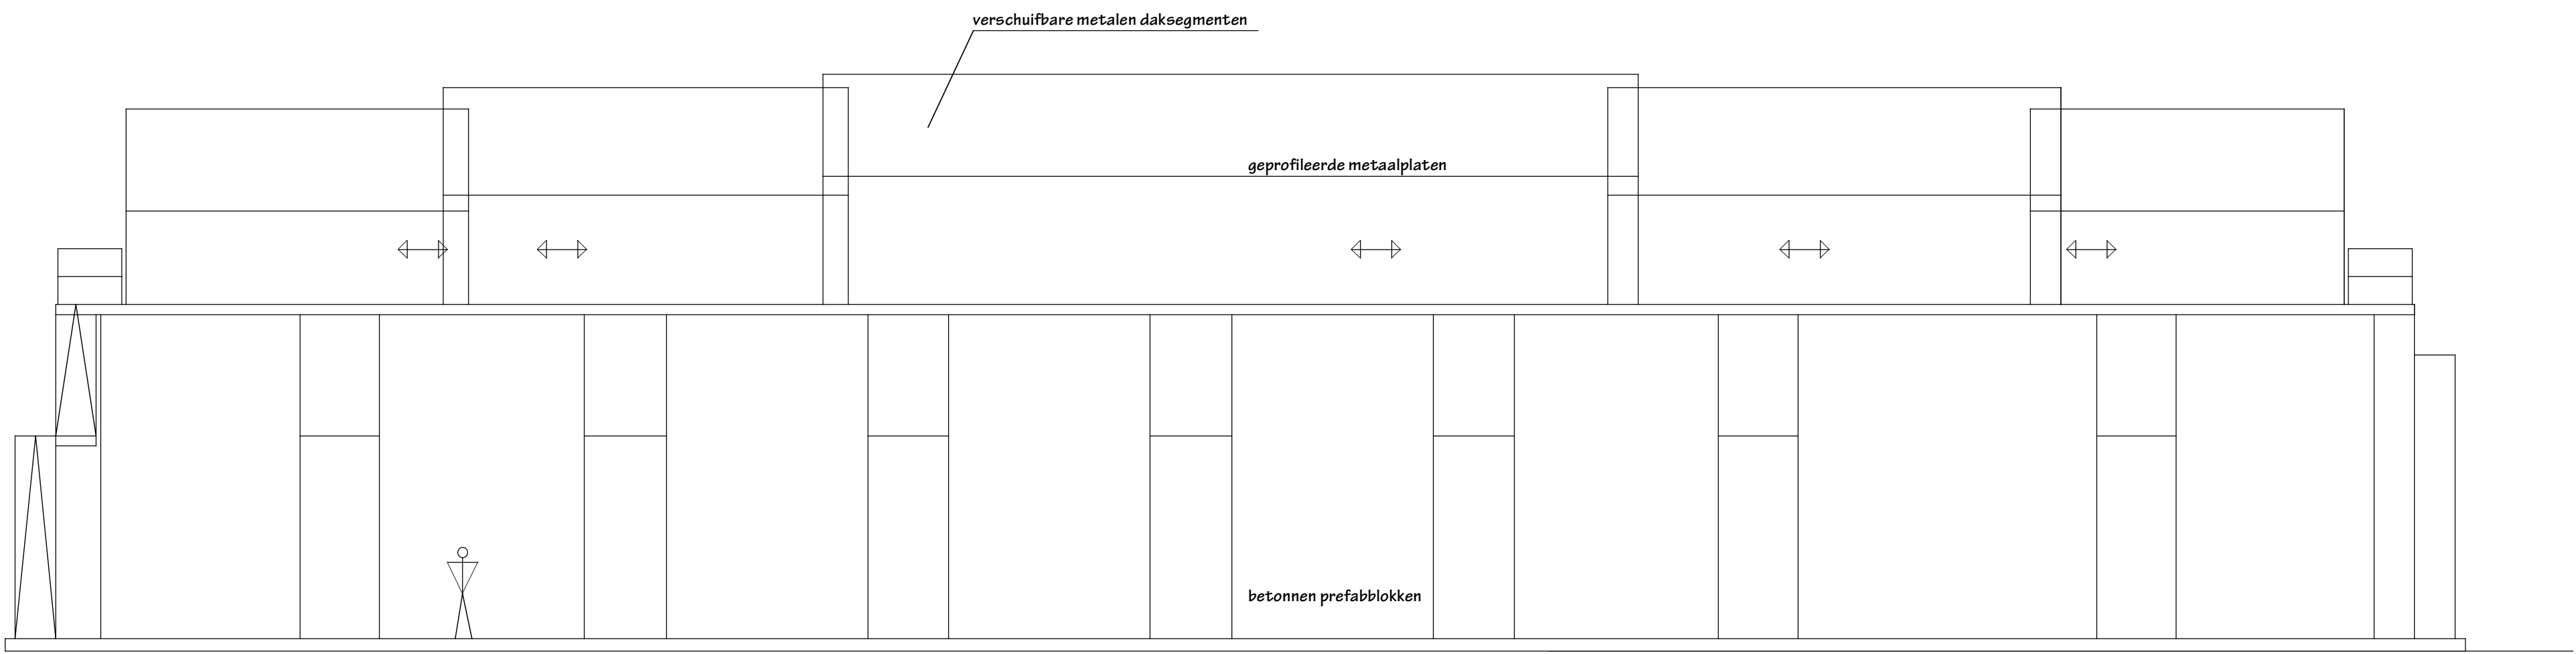

GEVEL WEST

Project: Transferium CC- regularisatie 2025		dossiernummer: 2515
aanvrager:	Transferium bv Christoffel Columbuslaan 3A 8042 Gent	
ligging project:	Christoffel Columbuslaan 3A 8042 Gent	ontwerper: Architecten- en studio bureau rudi coopman bvba Dunghovenlaan 3, B-9040 Evergem Tel: 0475/74.64.72 - rudi.coopman@skymet.be
datum: 29/09/2025 schaal: 1/100	maatlijn (in meter) 0 1 2 3 4 5	voorzorg: VERGUNDE TOESTAND plan: gevel west
Project: BA_2515 Transferium CC regularisatie 2025-bouwdeel G_G_V_02_gevel west		