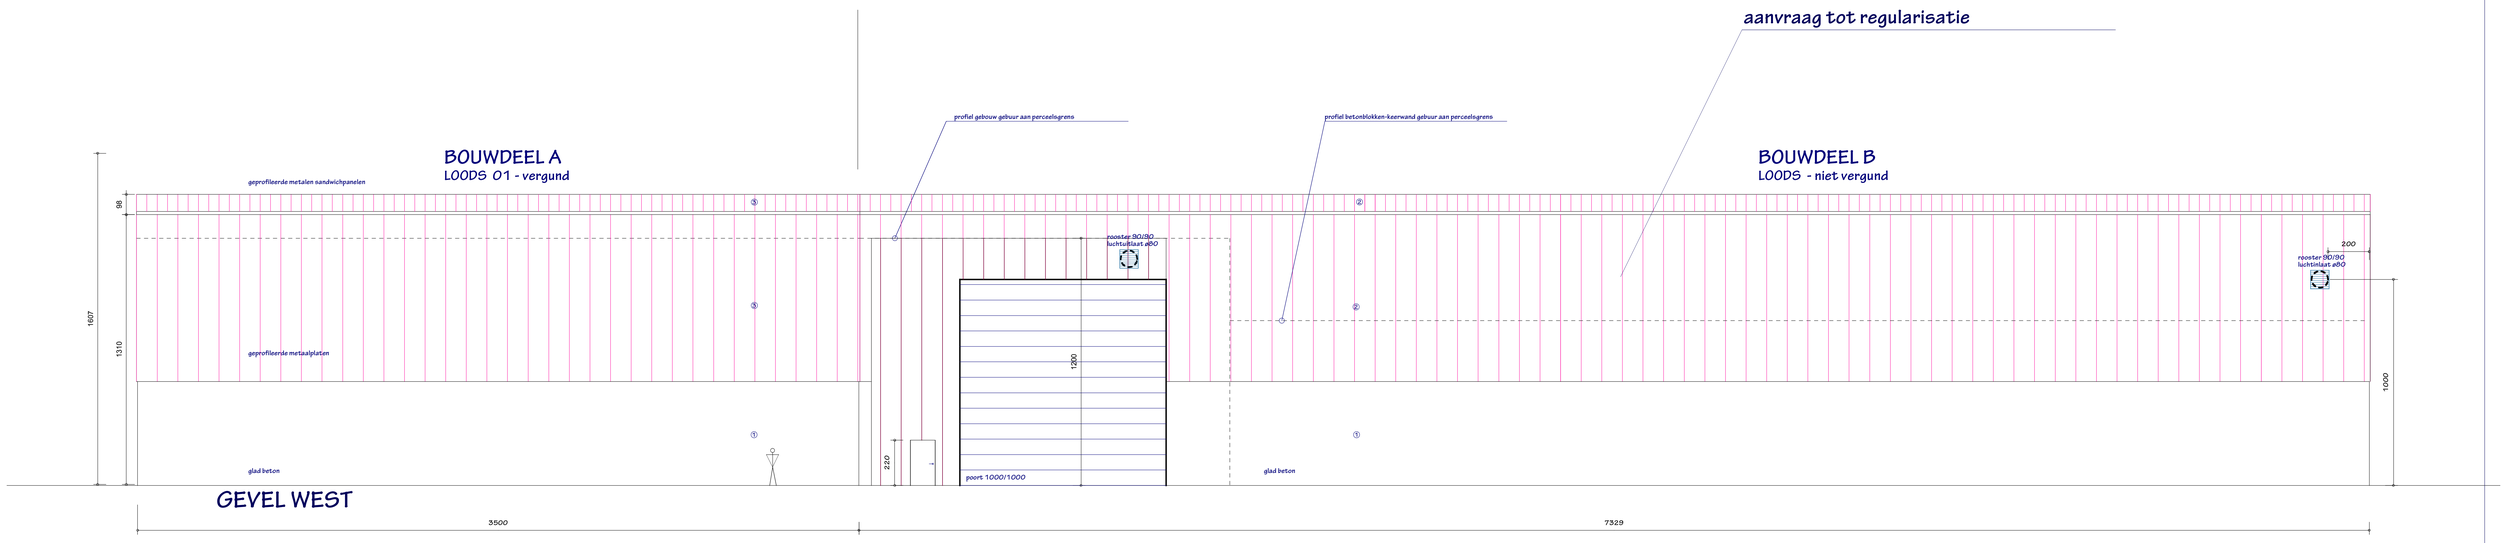

GEVEL WEST

Project: Transferium CC- regularisatie 2025 Aanslagnummer: 2515

aanvrager: Transferium nv
Christoffel Columbuslaan 3A
9042 Gent

ligging project: Christoffel Columbuslaan 3A
9042 Gent

ontwerper: Architekten- en ingenieursbureau rudi coopman bvba
Burggravenlaan 3, B-9940 Evergem
Tel 09/375 74 84 / 0 - rudi.coopman@skynet.be

datum: 23/09/2025
schaal: 1/100

meetlijn (in meter)
0 1 2 3 4 5

voorwerp: NIEUWE TOESTAND
plan: geel west

Project: RA_2515 Transferium CC regularisatie 2025-bouwdeel A-B_G_N_01_geel west