TERREIN TRANSBETON
Christoffel Columbuslaan 3, 9000 Gent
Afd.14 sectie G nrs ex:93D
gebruik grond: industrieterrein: betoncentrale

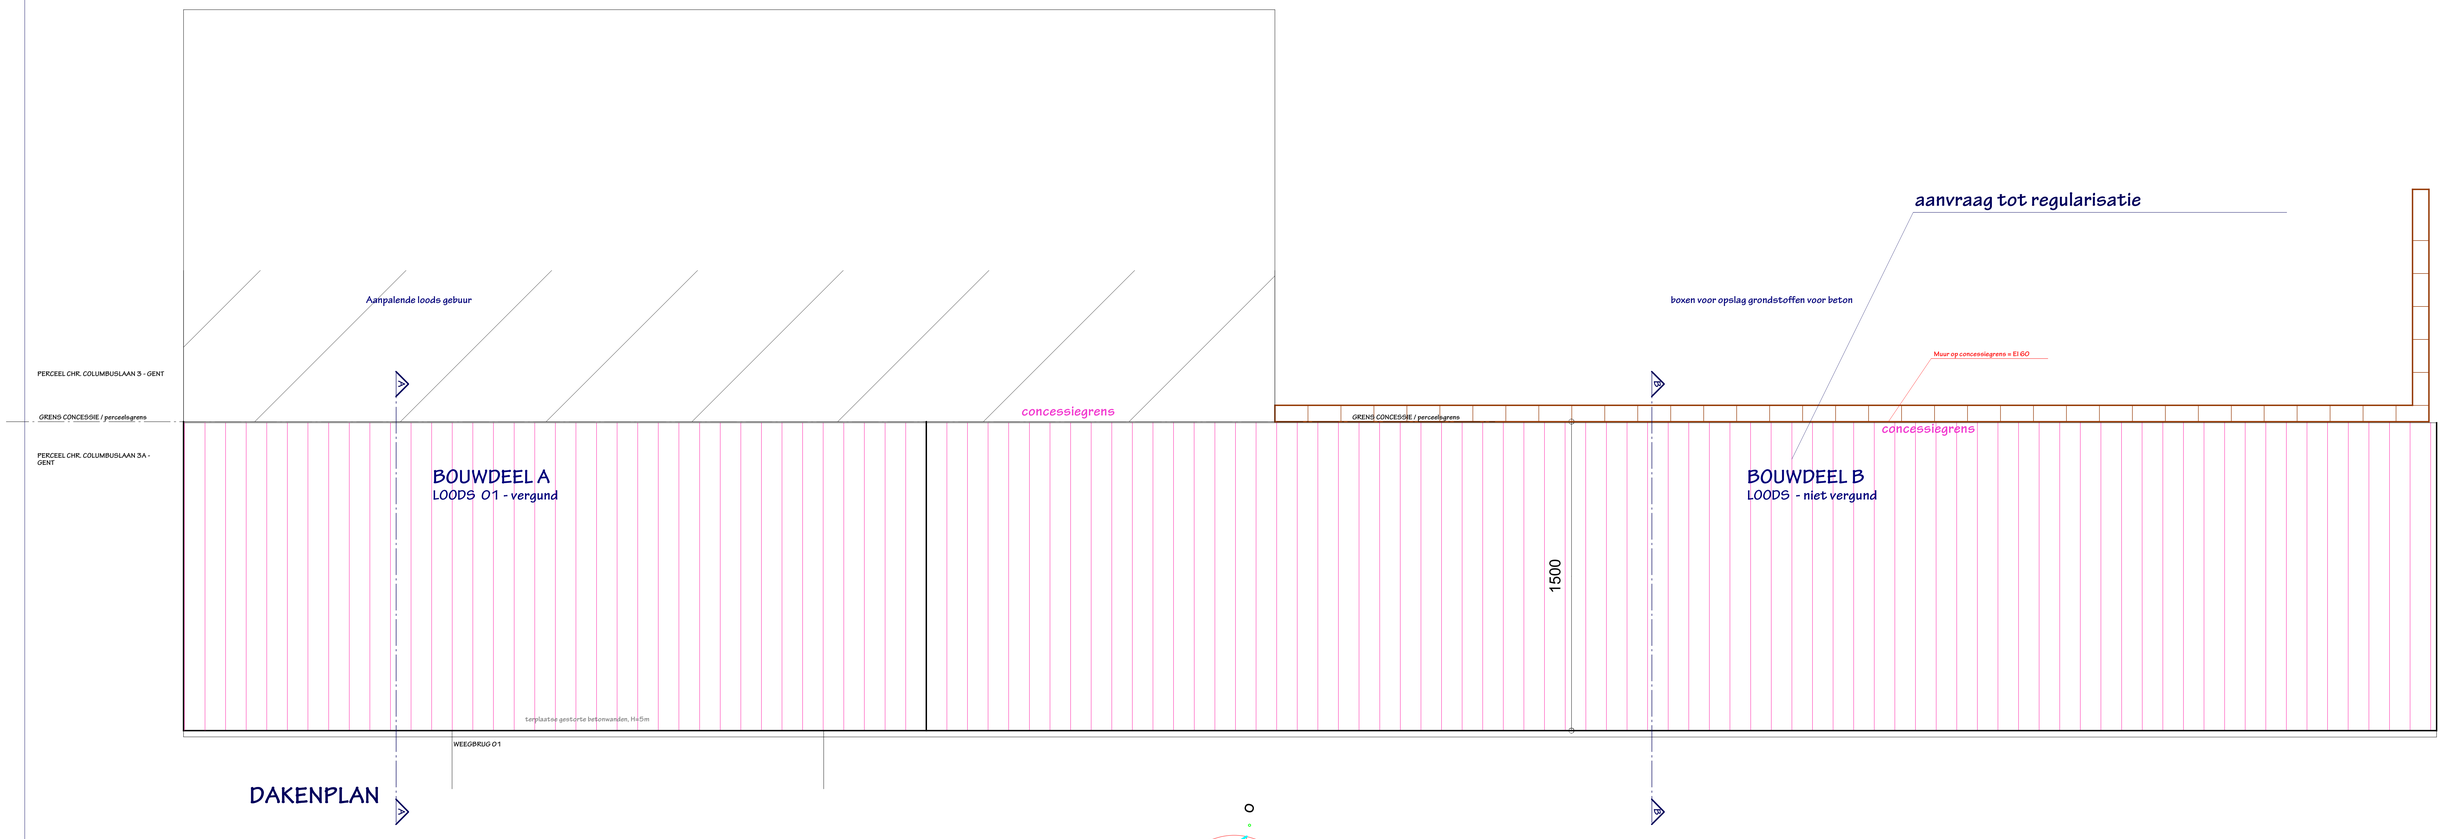

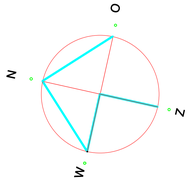

TERREIN TRANSFERIUM: de aanvraag
Christoffel Columbuslaan 3A, 9042 Gent
Afd.14 sectie G nr 0085/00D00
gebruik grond: industrieterrein: overslagbedrijf

Project: Transferium CC- regularisatie 2025 dossiernummer: 2515

aanvrager: Transferium bv
Christoffel Columbuslaan 3A
9042 Gent

lagina project: Christoffel Columbuslaan 3A
9042 Gent

ontwerper: Architecten en studiebureau rud-coopman bvba
Burgerweiland 3, B-9940 Evergem
Tel. 09/75/74 64 72 - rud.coopman@skynet.be

datum: 23/09/2025
schaal: 1:1000

meetlijn (in meter)
0 1 2 3 4 5

voorwerp: NIEUWE TOESTAND
plan: dakenplan

Project: 84_2515 Transferium CC regularisatie 2025-bouwdeel A @_P_N_02_dakenplan