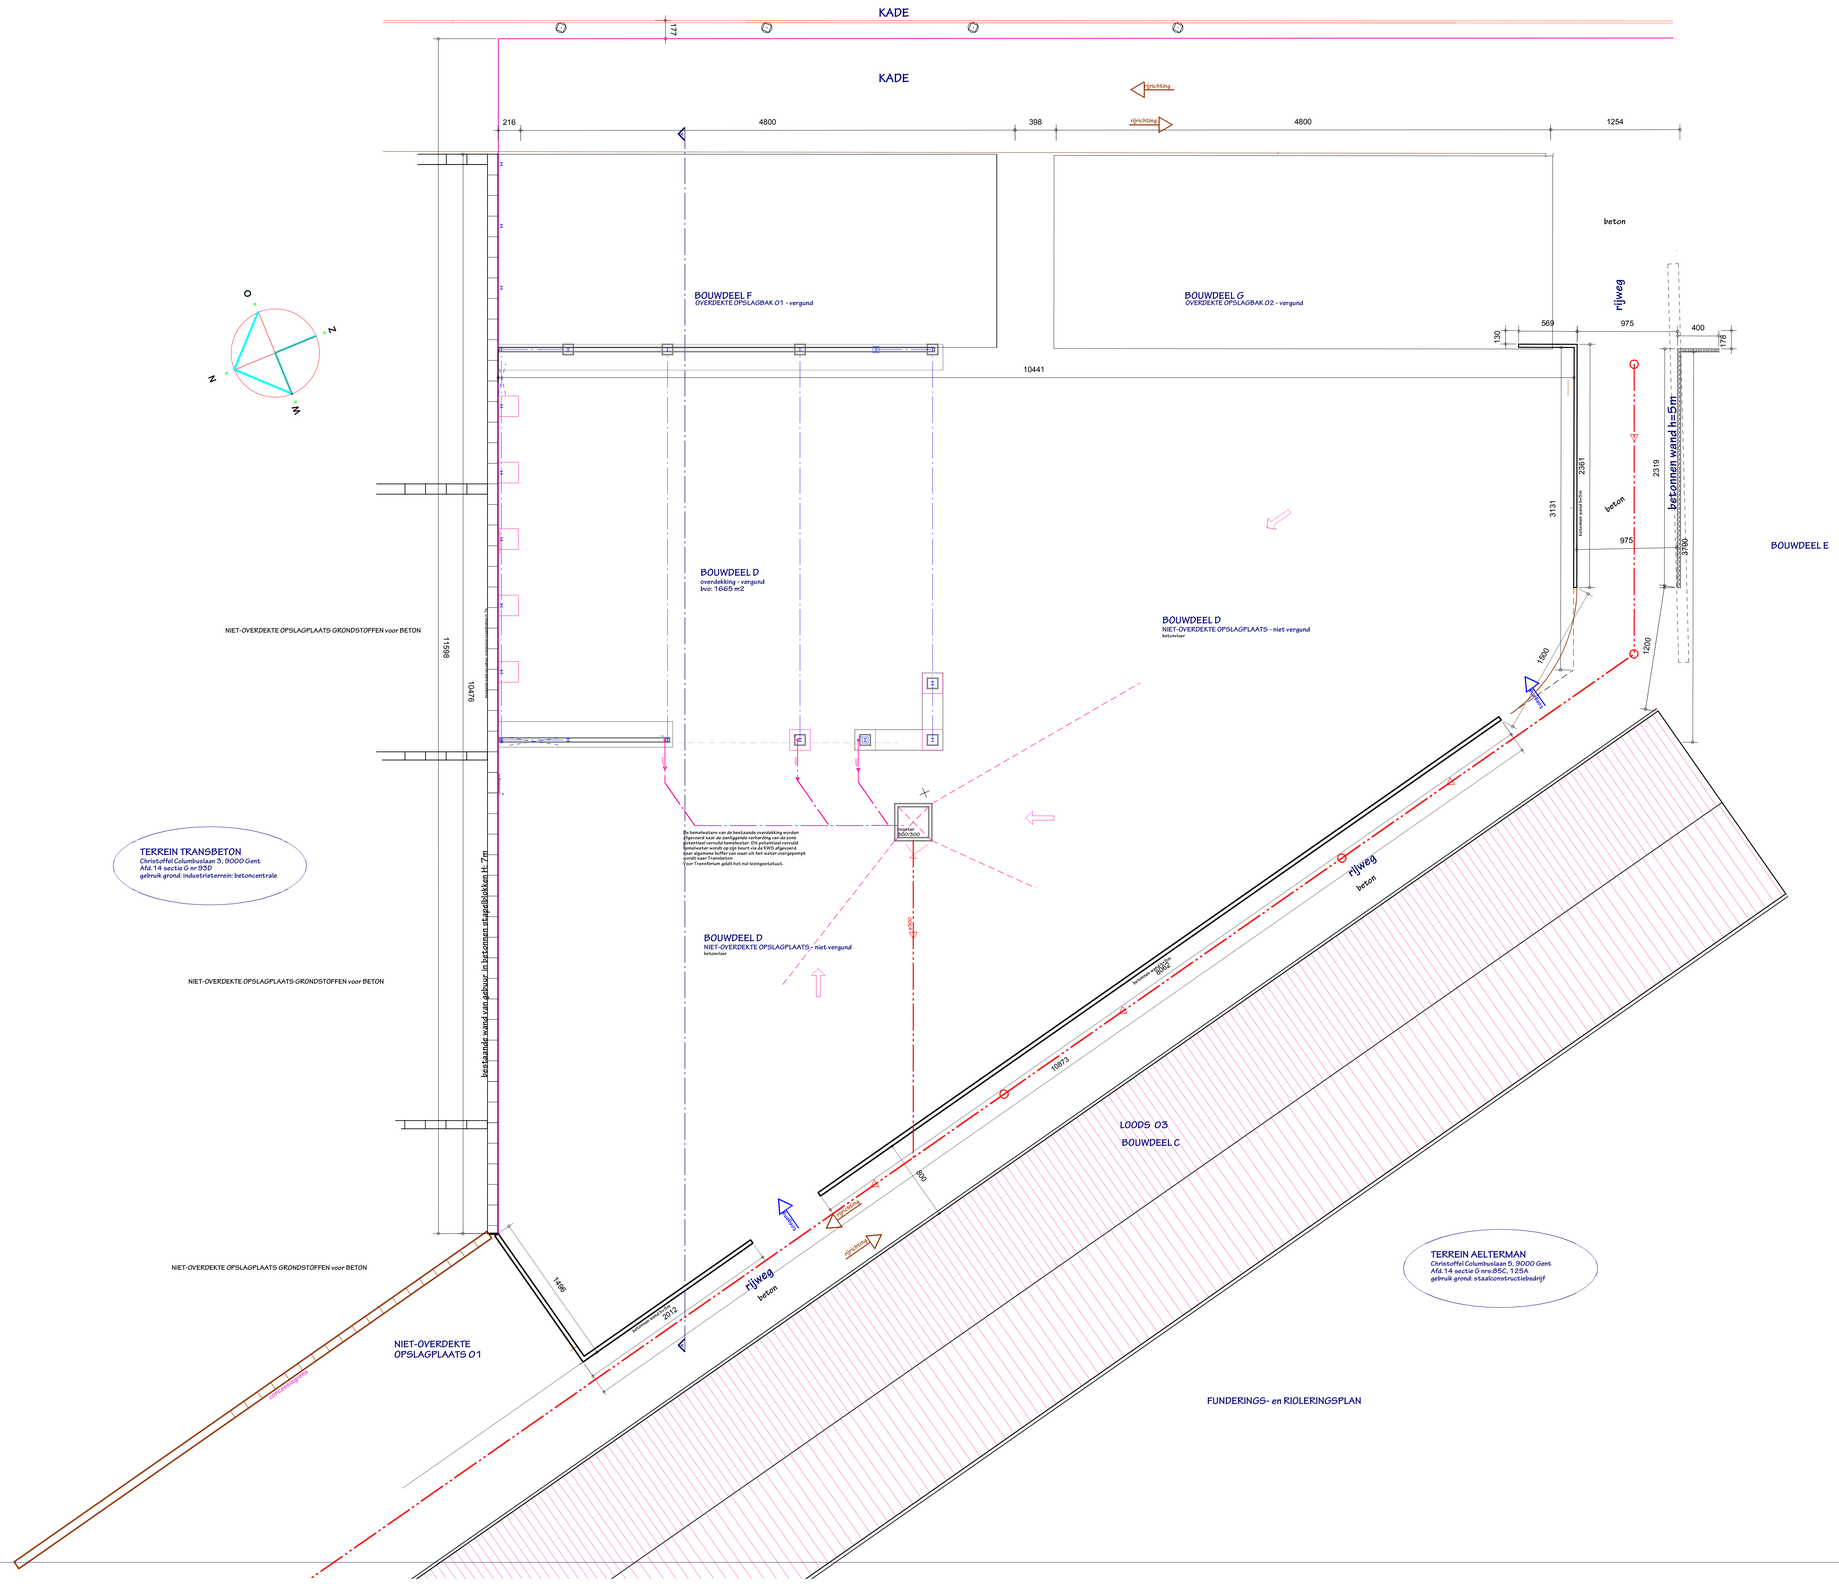

Project: Transferium CC- regularisatie 2025 — dossiernummer: 2515

aanvrager:	Transferium bv Christoffel Columbuslaan 3A 9042 Gent		
tijding project:	Christoffel Columbuslaan 3A 9042 Gent	ontwerper:	Architecten en studiebureau cuypers bvba Burggravenlaan 3, B-9940 Evergem Tel.09/220.57.80 - mail.cuypers@skynet.be
datum: 29/09/2025 schaal: 1/200	meetlijn (in meter) ~~[illegible]~~ ~~[illegible]~~ ~~[illegible]~~	voorwerp: VERGUNDE TOESTAND plan: funderings- en rioleringsplan	

Project: 9A_2515 Transferium CC regularisatie 2025-bouwdeel D_F_V_02_funderings- en rioleringsplan