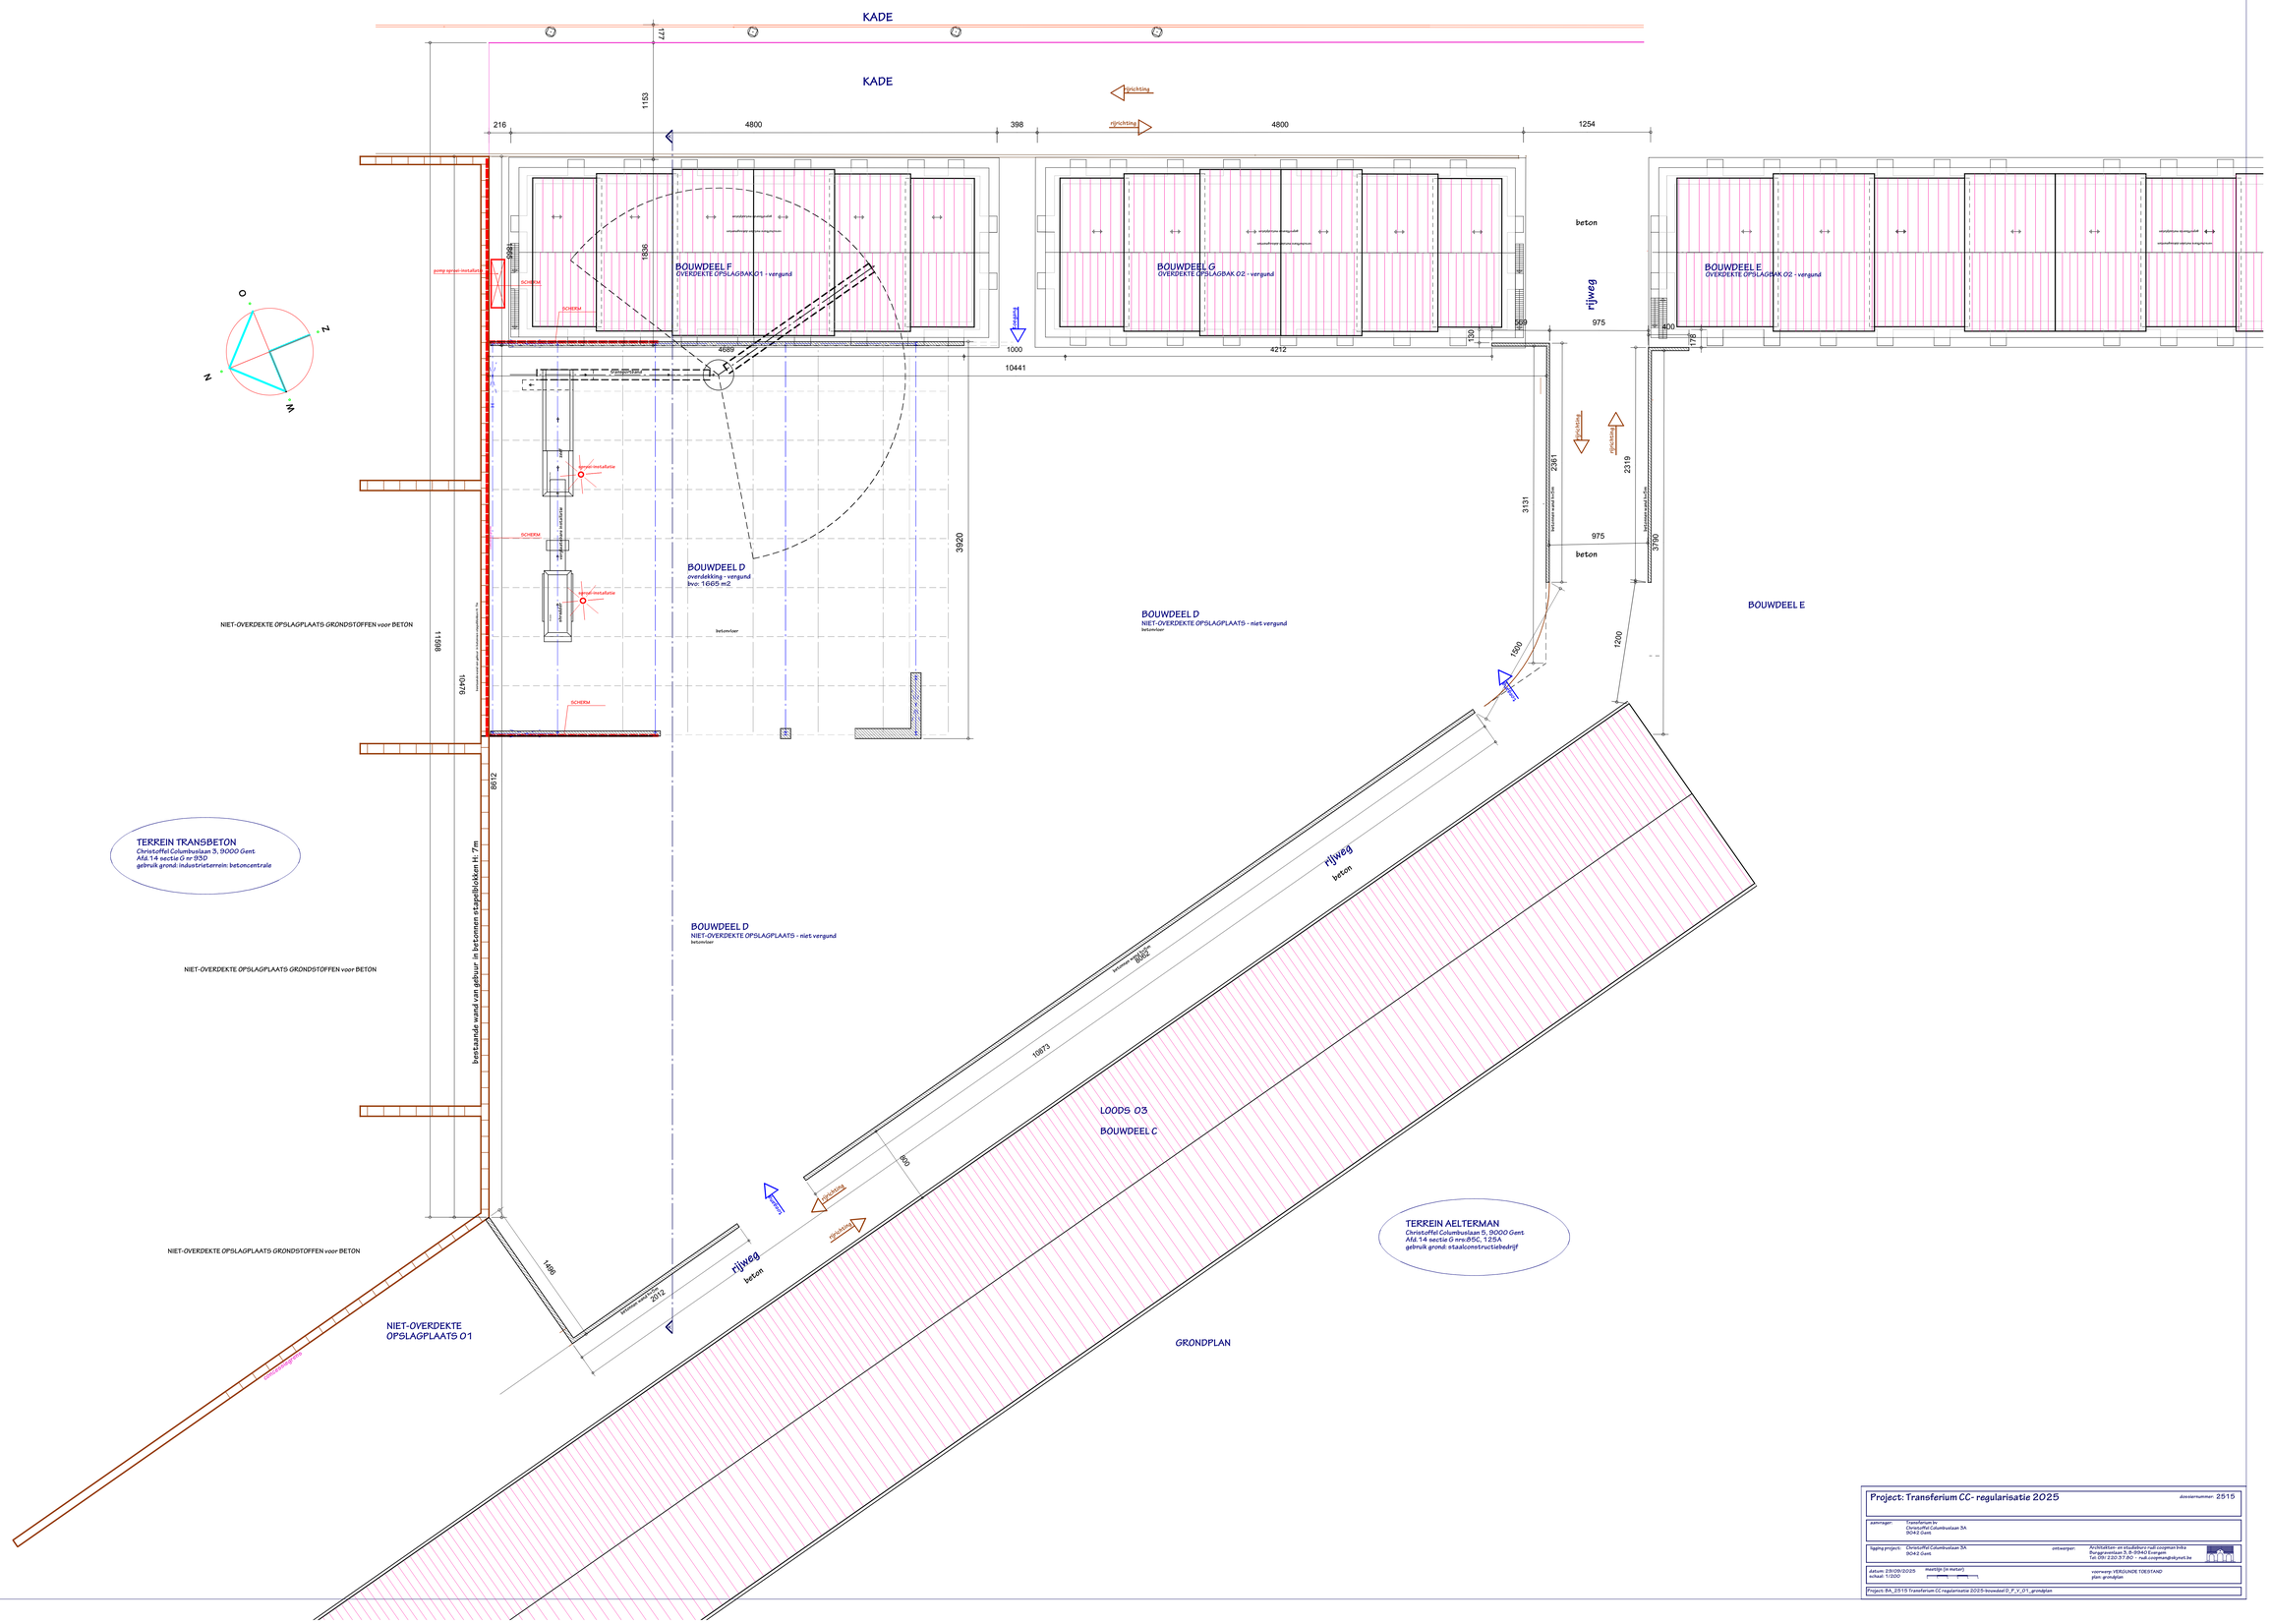

Project: Transferium CC- regularisatie 2025 dossiernummer 2515

aanvrager:	Transferium bv Christoffel Columbuslaan 3A 9042 Gent		
laging project:	Christoffel Columbuslaan 3A 9042 Gent	ontwerper:	Architekten- en studiebureau nall coopman bvba Burggravelaan 3, B-9940 Evergem Tel 09/230 37 80 - nall.coopman@skynet.be
datum: 23/09/2025 schaal: 1/200	meetlijn (in meter) ~~[illegible]~~	voorwerp: VERGUNDE TOESTAND plan: grondplan	

Project: 84_2515 Transferium CC regularisatie 2025:bouwdeel D_F_V_01_grondplan