


concessiegrens

afvoergeul met rooster

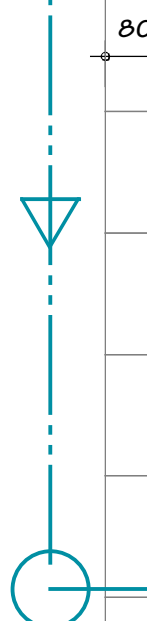

80

45

645

betonnen stapelblokken H: 3,20m om uitstromen van
gestapeld geschredderd hout tegen te gaan.
last betonblokken = ± 4800 kg/m2

rand kade

KADE

5207

loop buis
5,73 TAW

1102

2500

deksel
7,83 TAW



bestaande kade-riolering

grens kade

1103

afvoergeul met rooster

80

22

45



BOUWDEEL G

betonnen stapelblokken H: 3,20m
gestapeld geschredderd hout tege
last betonblokken = ± 4800 kg/m2

rand kade

KADE

1102


622

pomp

nieuwse bet

OPVANGPU
komende vva

BOUWDEEL F NV0: 900 m2

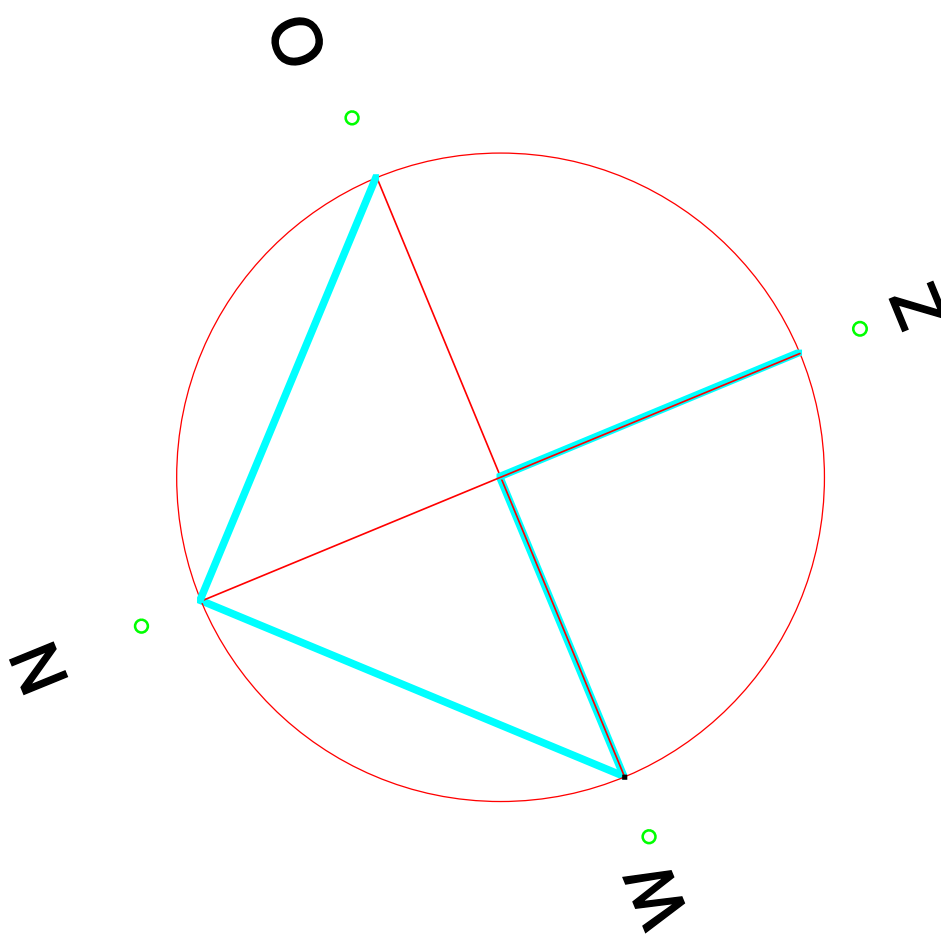

Project: Transferium CC- regularisatie 2025		doosnummer: 2515
aanvrager:	Transferium bv Christoffel Columbuslaan 3A 9042 Gent	
ligging project:	Christoffel Columbuslaan 3A 9042 Gent	ontwerper: Architecten- en studeerbuuro nudi coopman bvba Burggravenlaan 5, B-9940 Evergem Tel: 0475/74.64.72 - nudi.coopman@skynet.be
datum: 29/09/2025 schaal: 1/100	meetlijn (in meter) 	voorwerp: BESTAANDE TOESTAND plan: funderings- en rioleringeplan
Project: BA_2515 Transferium CC regularisatie 2025-bouwdeel F_F_B_02_funderings- en rioleringeplan		