


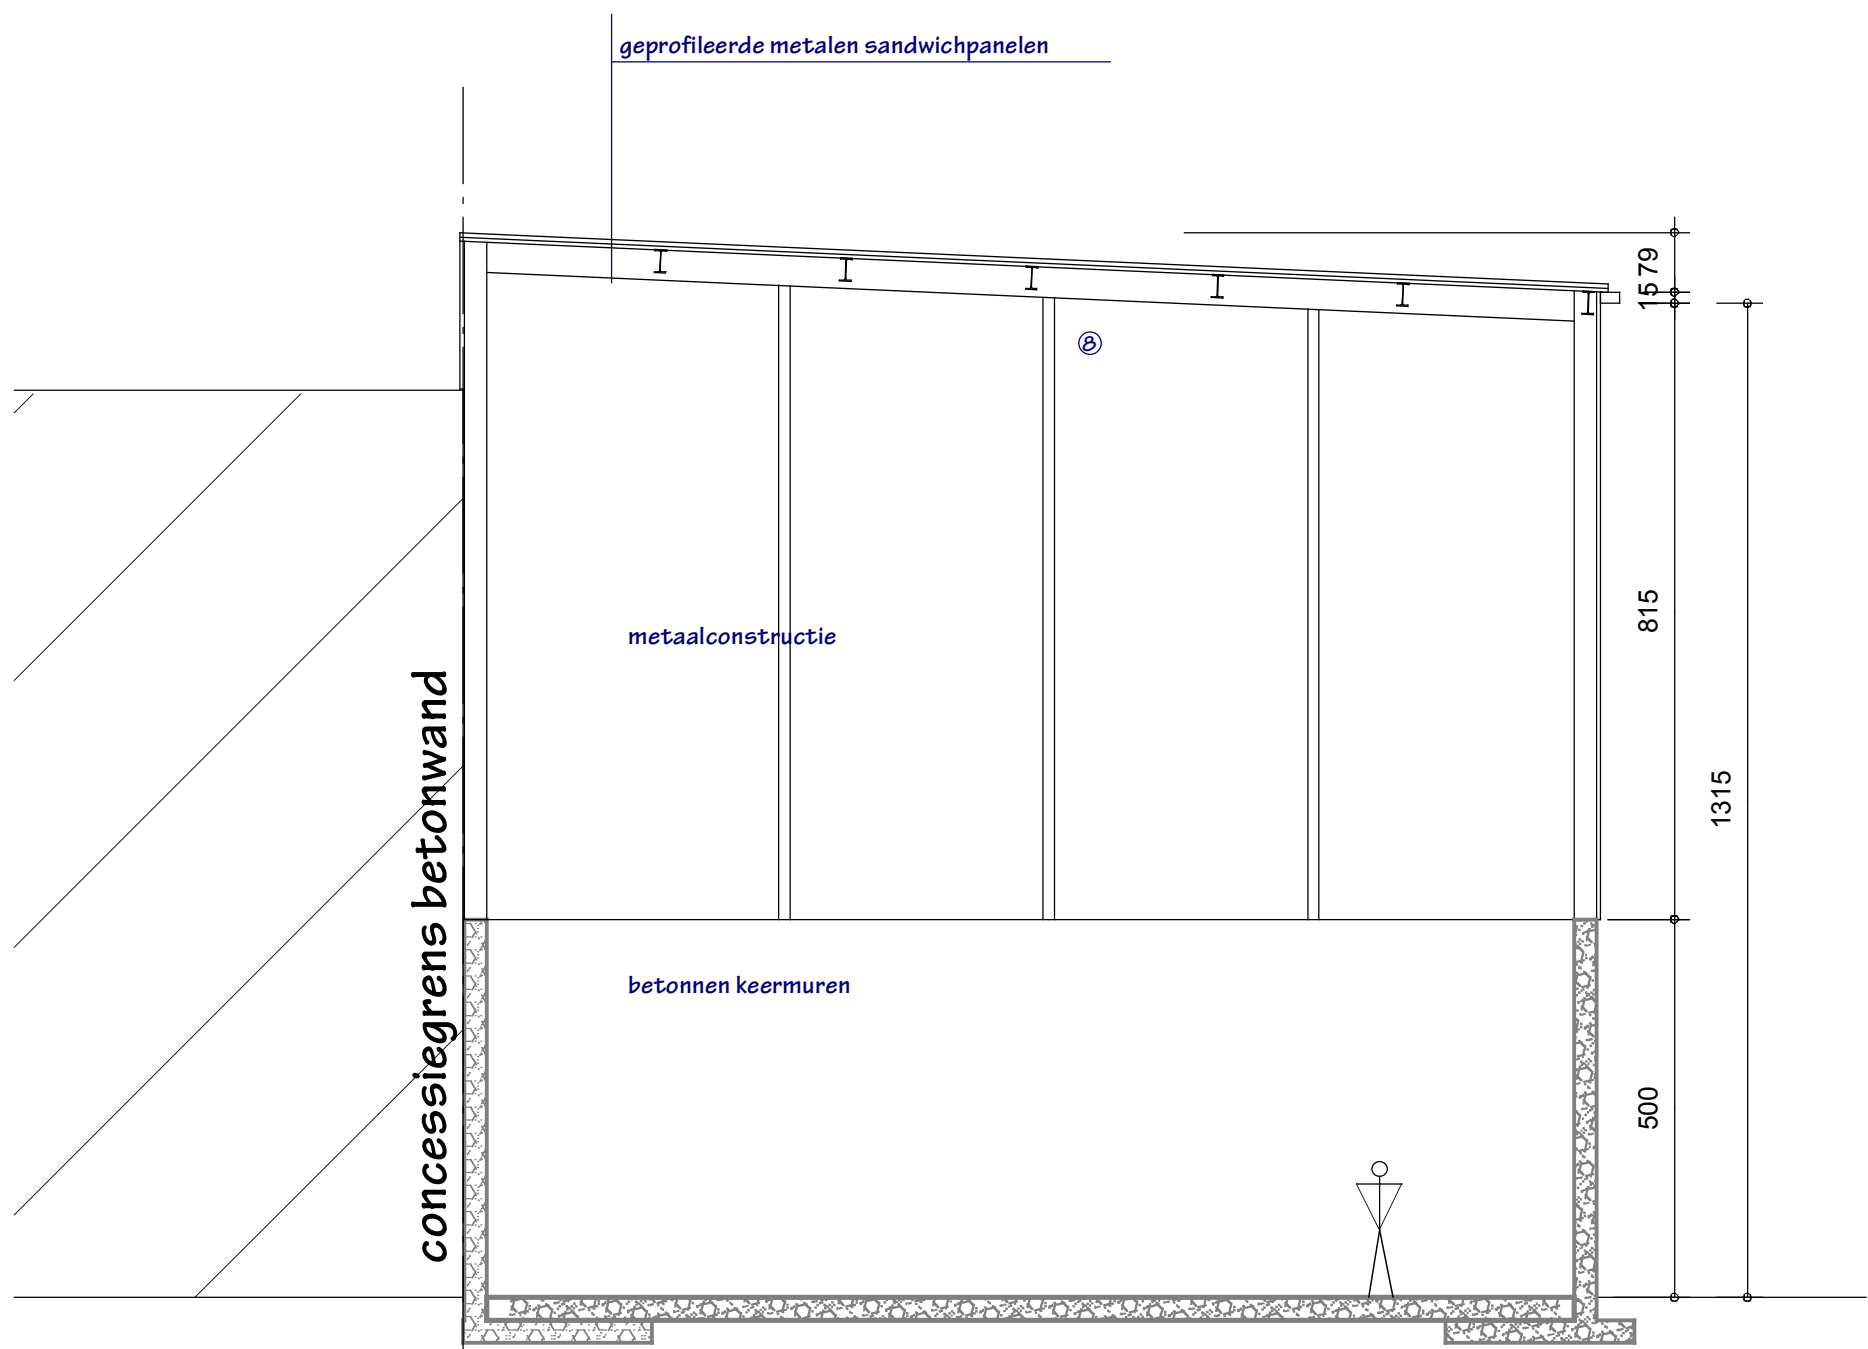

DOORSNEDE AA

Project: Transferium CC- regularisatie 2025			dossiernummer: 2515
aanvrager: Transferium bv Christoffel Columbuslaan 3A 9042 Gent			
ligging project: Christoffel Columbuslaan 3A 9042 Gent		ontwerper: Architecten- en studieburo rudi coopman bvba Burggravenlaan 3, B-9940 Evergem Tel: 0475/74.64.72 - rudi.coopman@skynet.be	
datum: 29/09/2025 schaal: 1/100			voorzorg: VERGUNDE TOESTAND plan: doorsnede AA
Project: BA_2515 Transferium CC regularisatie 2025-bouwdeel A-B_S_V_01 _doorsnede AA			