


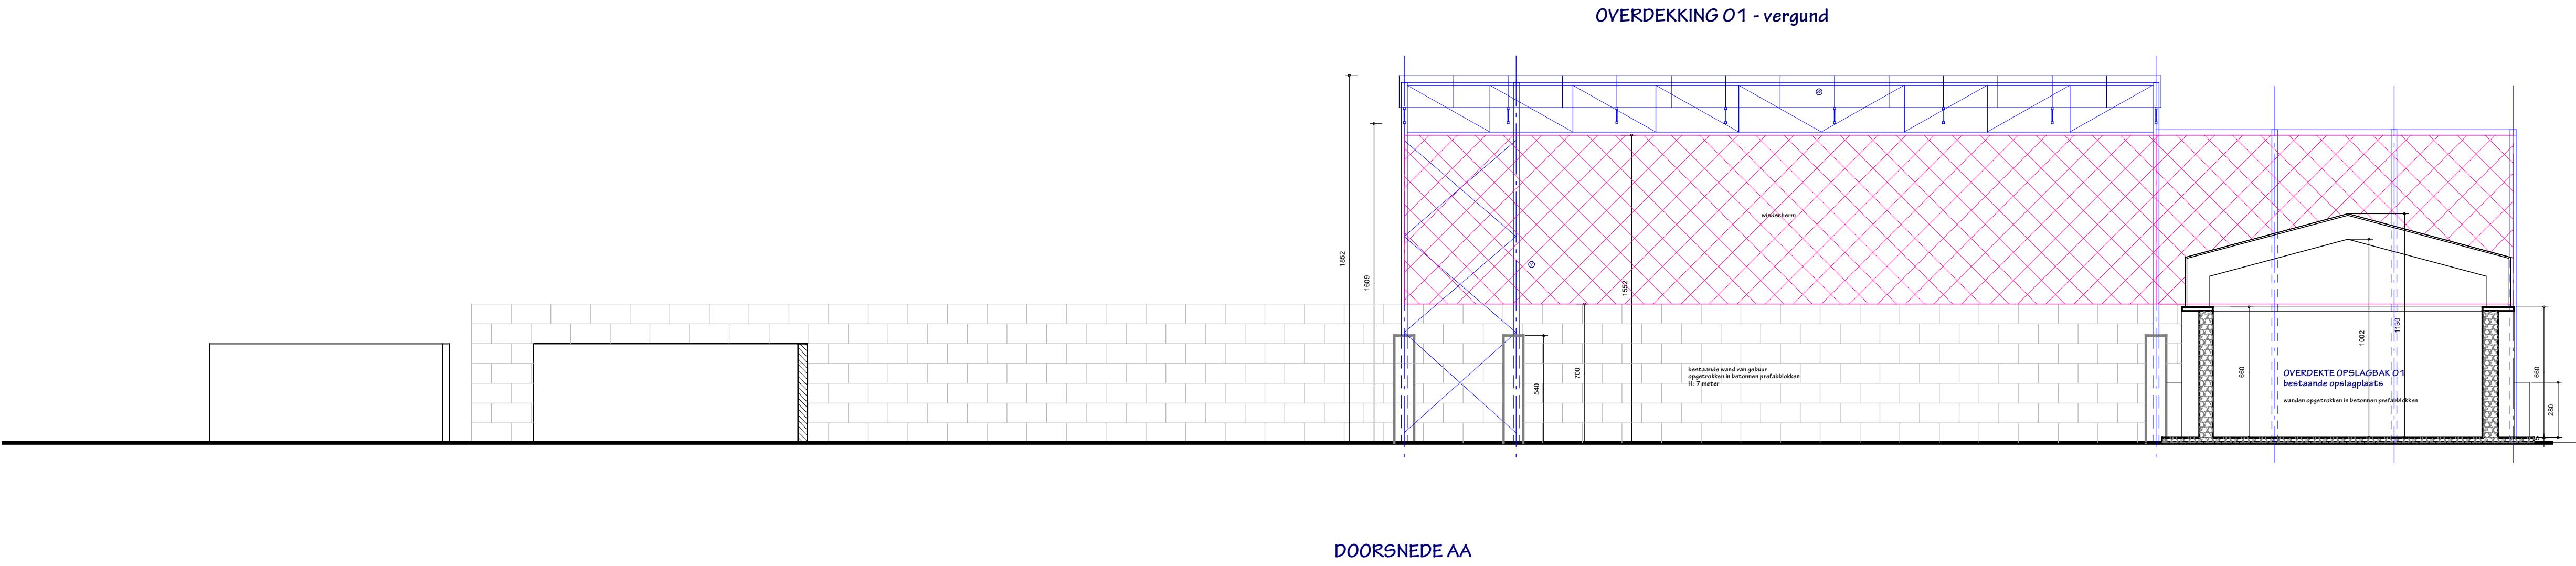

Project: Transferium CC- regularisatie 2025		doosnummer: 2515
aanvrager:	Transferium bv Christoffel Columbuslaan 3A 9042 Gent	
ligging project:	Christoffel Columbuslaan 3A 9042 Gent	ontwerper: Architecten- en studio bureau raai coopman bvba Dunagruvenlaan 3, B-9040 Evergem Tel: 09/ 220.37.80 - raai.coopman@ekynet.be
datum: 29/09/2025 schaal: 1/200	meetlijn (in meter)	voorstap: VERGUNDE TOESTAND plan: doorsnede AA
Project: BA_2515 Transferium CC regularisatie 2025-bouwdeel D_5_V_01_doorsnede AA		