


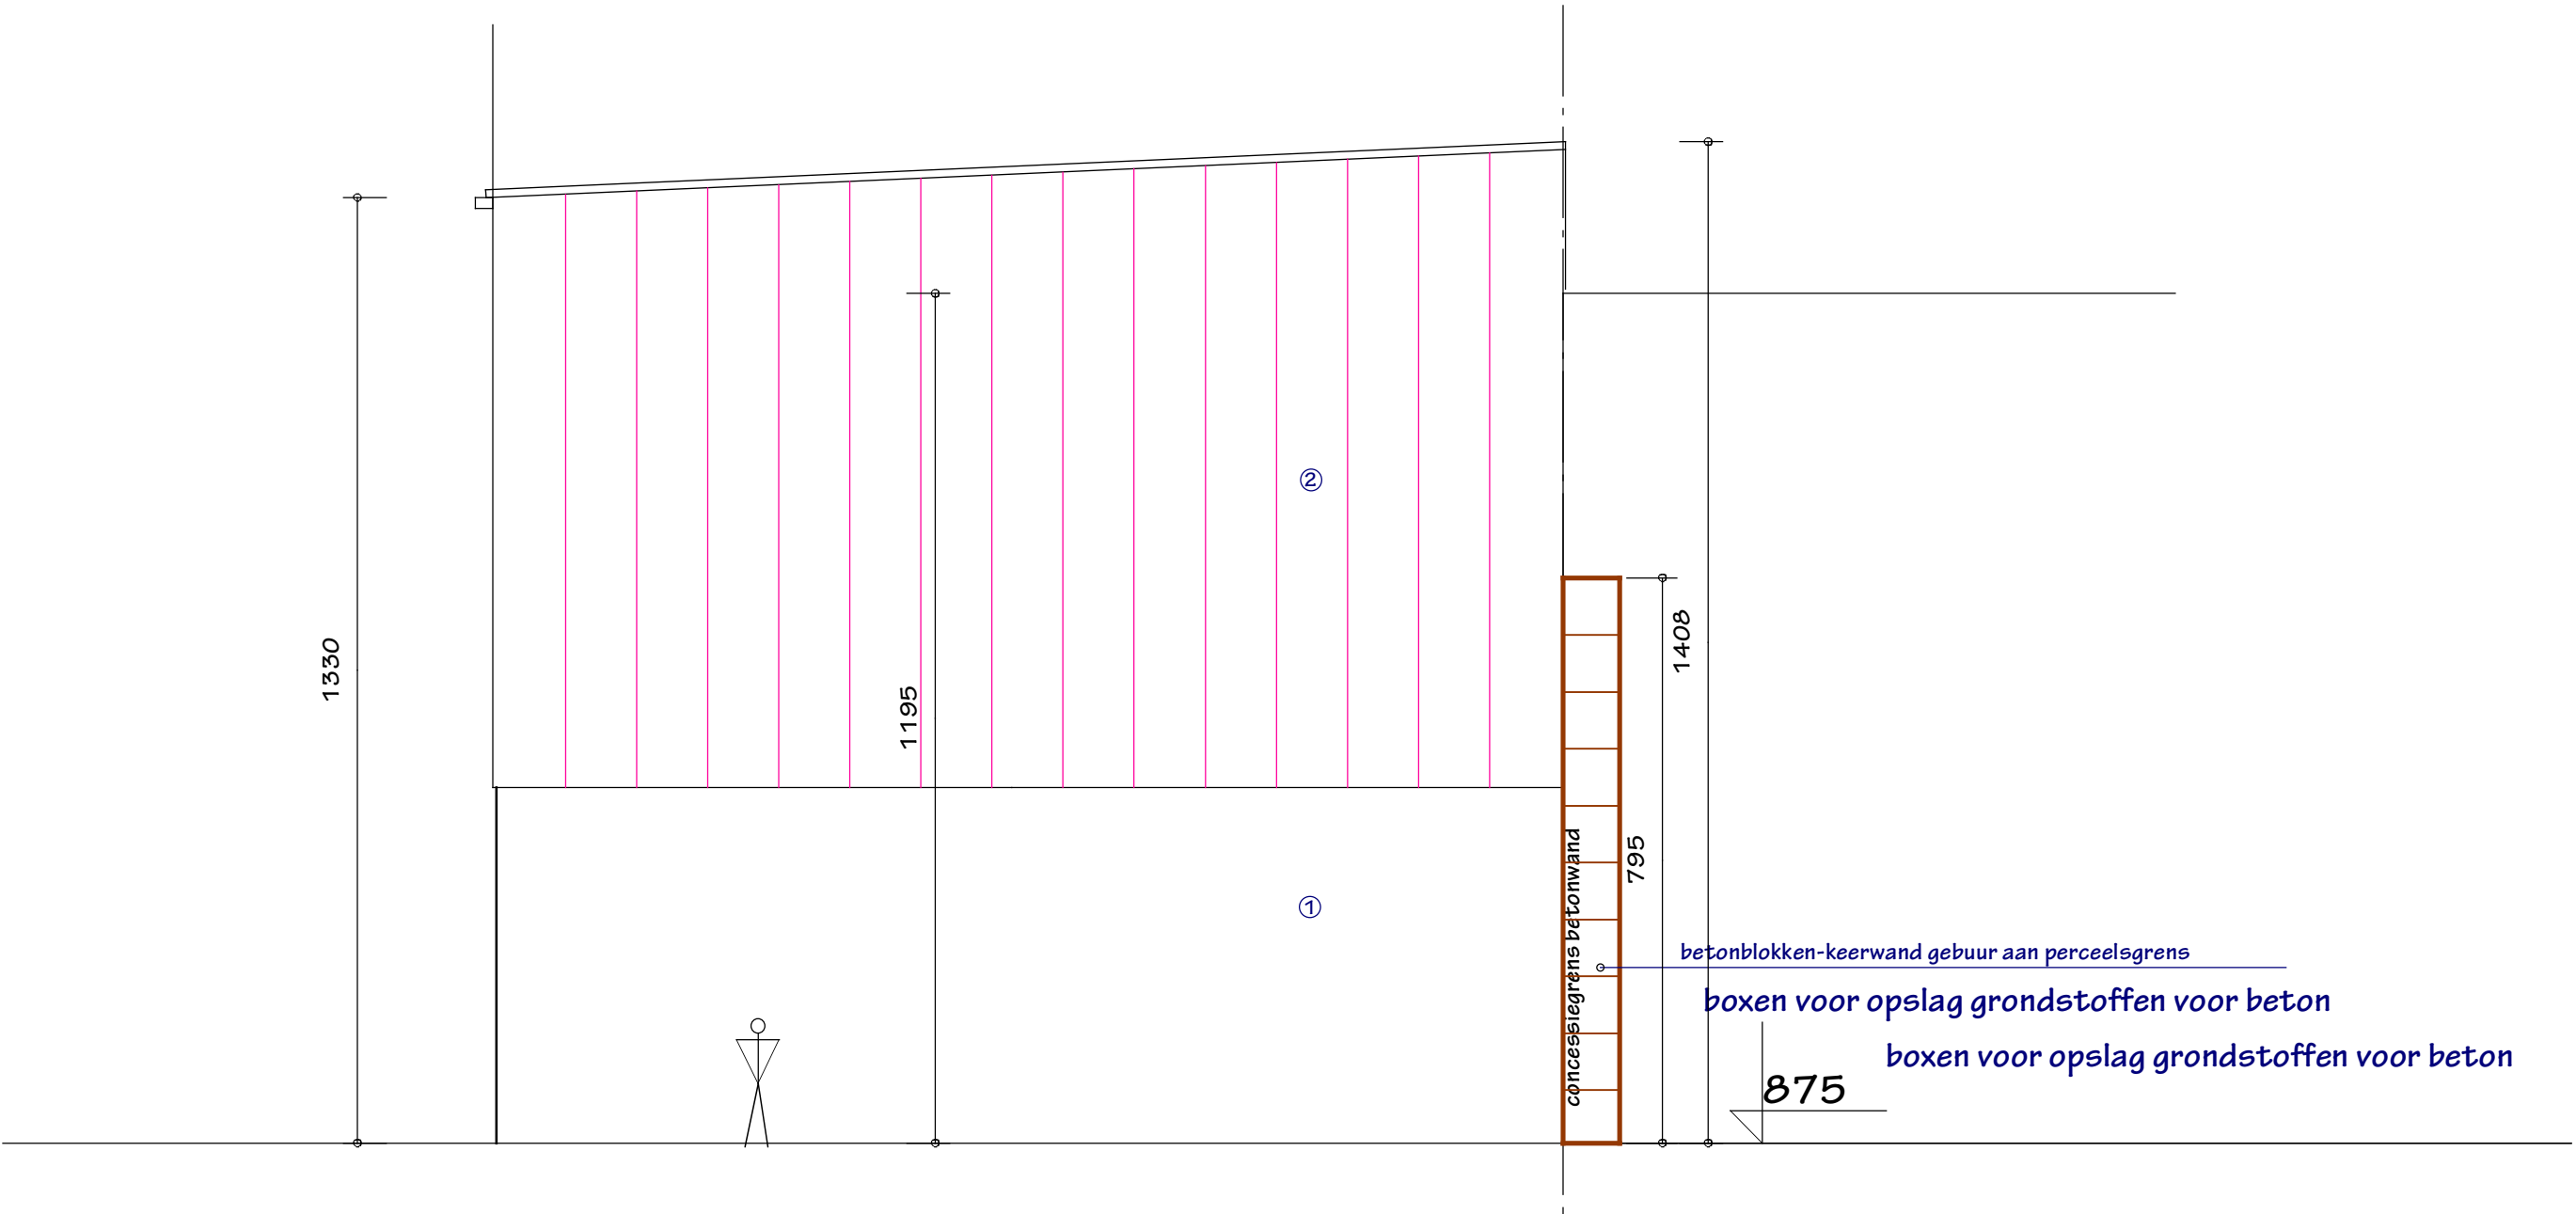

GEVEL ZUID

Project: Transferium CC- regularisatie 2025

dossiernummer: 2515

aanvrager: Transferium bv
Christoffel Columbuslaan 3A
9042 Gent

ligging project: Christoffel Columbuslaan 3A
9042 Gent

ontwerper: Architecten- en studieburo rudi coopman bvba
Burggravenlaan 3, B-9940 Evergem
Tel: 0475/74.64.72 - rudi.coopman@skynet.be



datum: 29/09/2025
schaal: 1/100



voorwerp: NIEUWE TOESTAND
plan: gevel zuid

Project: BA_2515 Transferium CC regularisatie 2025-bouwdeel A-B_GB_N_03_gevel zuid