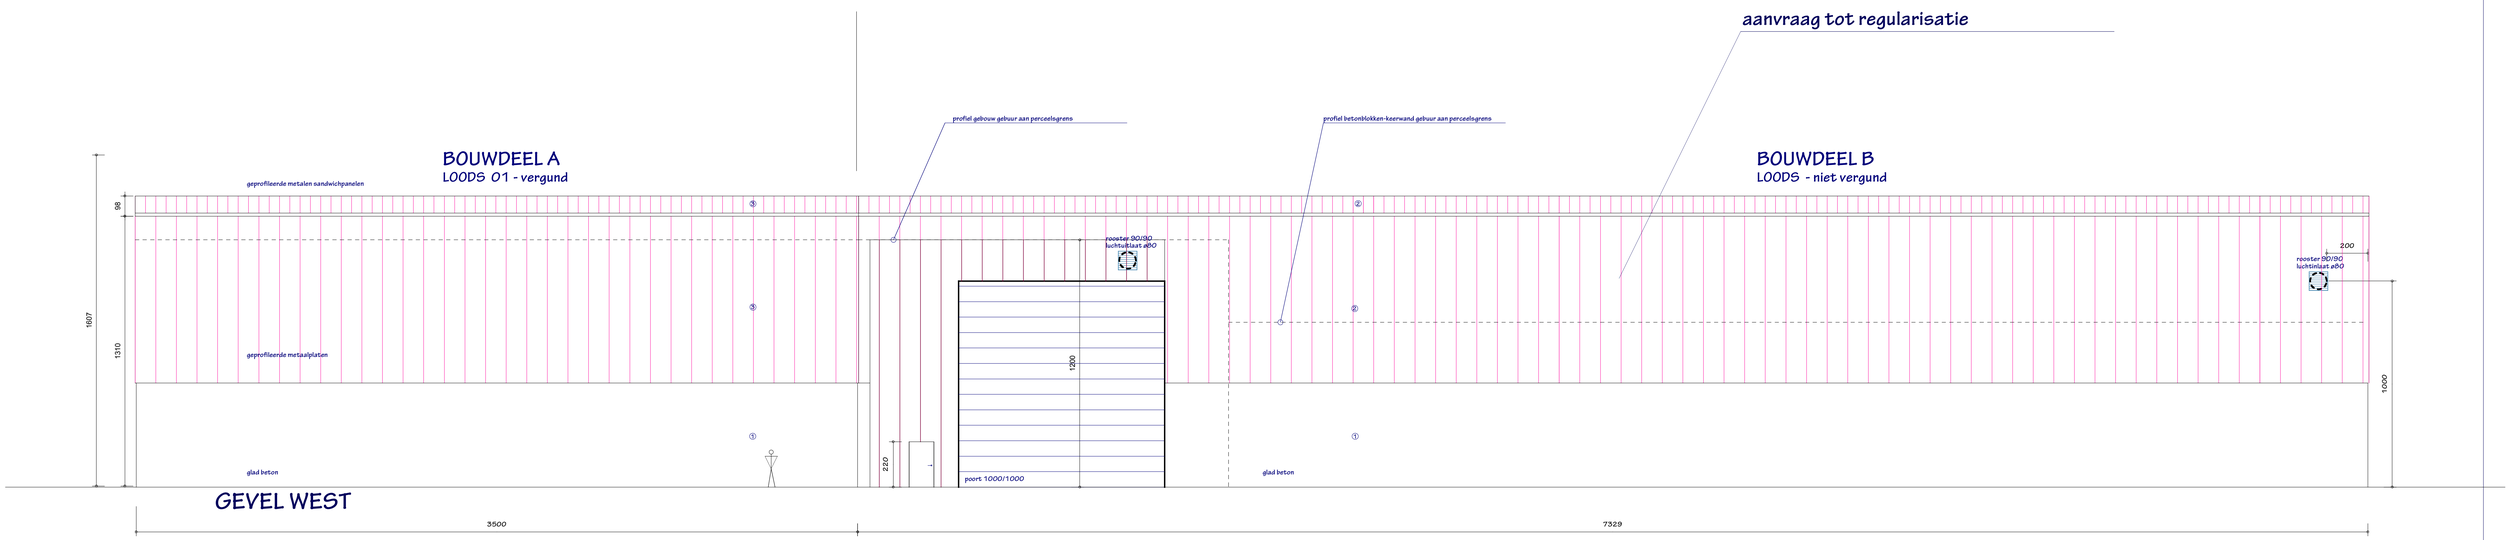

GEVEL WEST

Project: Transferium CC- regularisatie 2025 dossiernummer: 2515

aanvrager: Transferium nv
Columbusstraat 3A
9042 Gent

ligging project: Christoffel Columbusstraat 3A
9042 Gent

ontwerper: Architekten en studiebureau rudi coppens bvba
Burgerweeshuis 3, B-9940 Evergem
Tel. 09/75/74 66 72 - rudi.coppens@skynet.be

datum: 29/09/2025
schaal: 1/100

maatstip (in meter)
0 1 2 3 4 5

voorwerp: NIEUWE TOESTAND
plan: gevel west

Project: BA_2515 Transferium CC regularisatie 2025-bouwdeel A-B_GB_N_01_gevel west