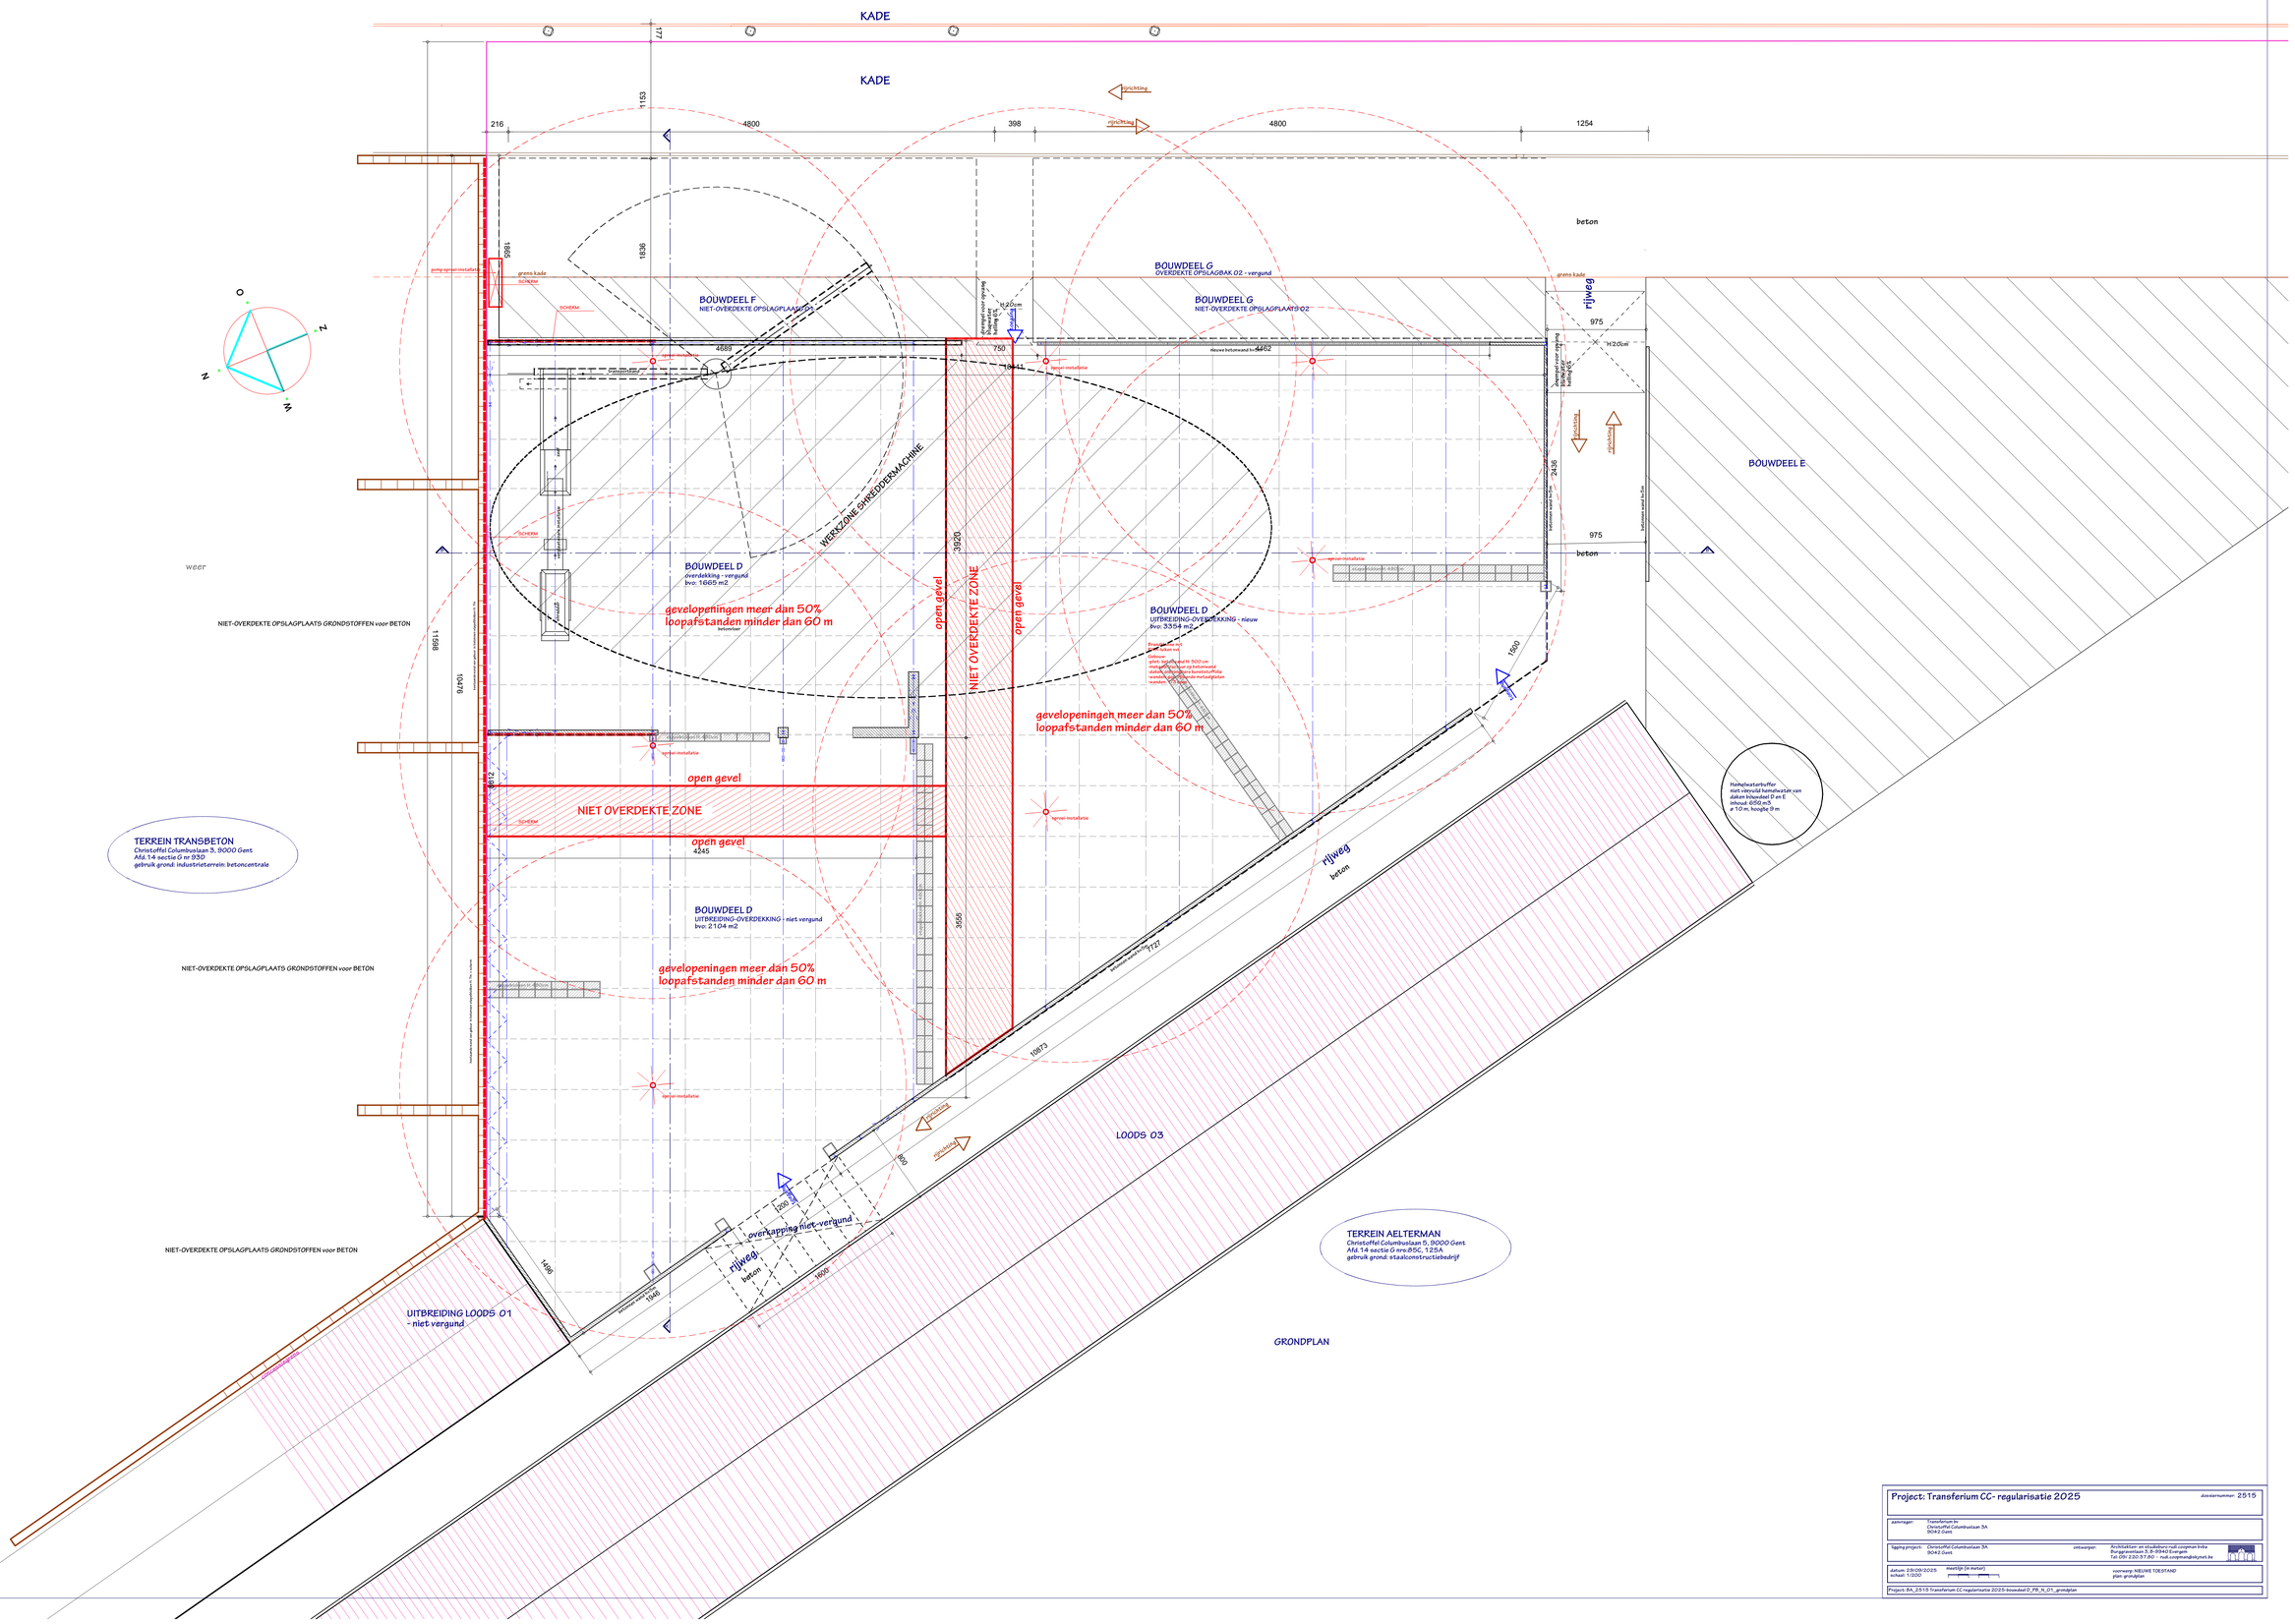

Project: Transferium CC- regularisatie 2025

dossiernummer: 2515

aanvrager:	Transferium bv Christoffel Columbuslaan 3A 9042 Gent		
ligging project:	Christoffel Columbuslaan 3A 9042 Gent	ontwerper:	Architekten en stedebouw rudi cuypers bvba Burgerweiaan 3, B-9940 Evergem Tel 09/ 210 57 80 - rudi.cuypers@skynet.be
datum: 23/09/2025 schaal: 1:200	meetlijn (in meter):	voorwerp: NIEUWE TOESTAND plan: grondplan	

Project: BA_2515 Transferium CC regularisatie 2025-bouwdeel D_FB_N_01_ grondplan