nieuwe toestand

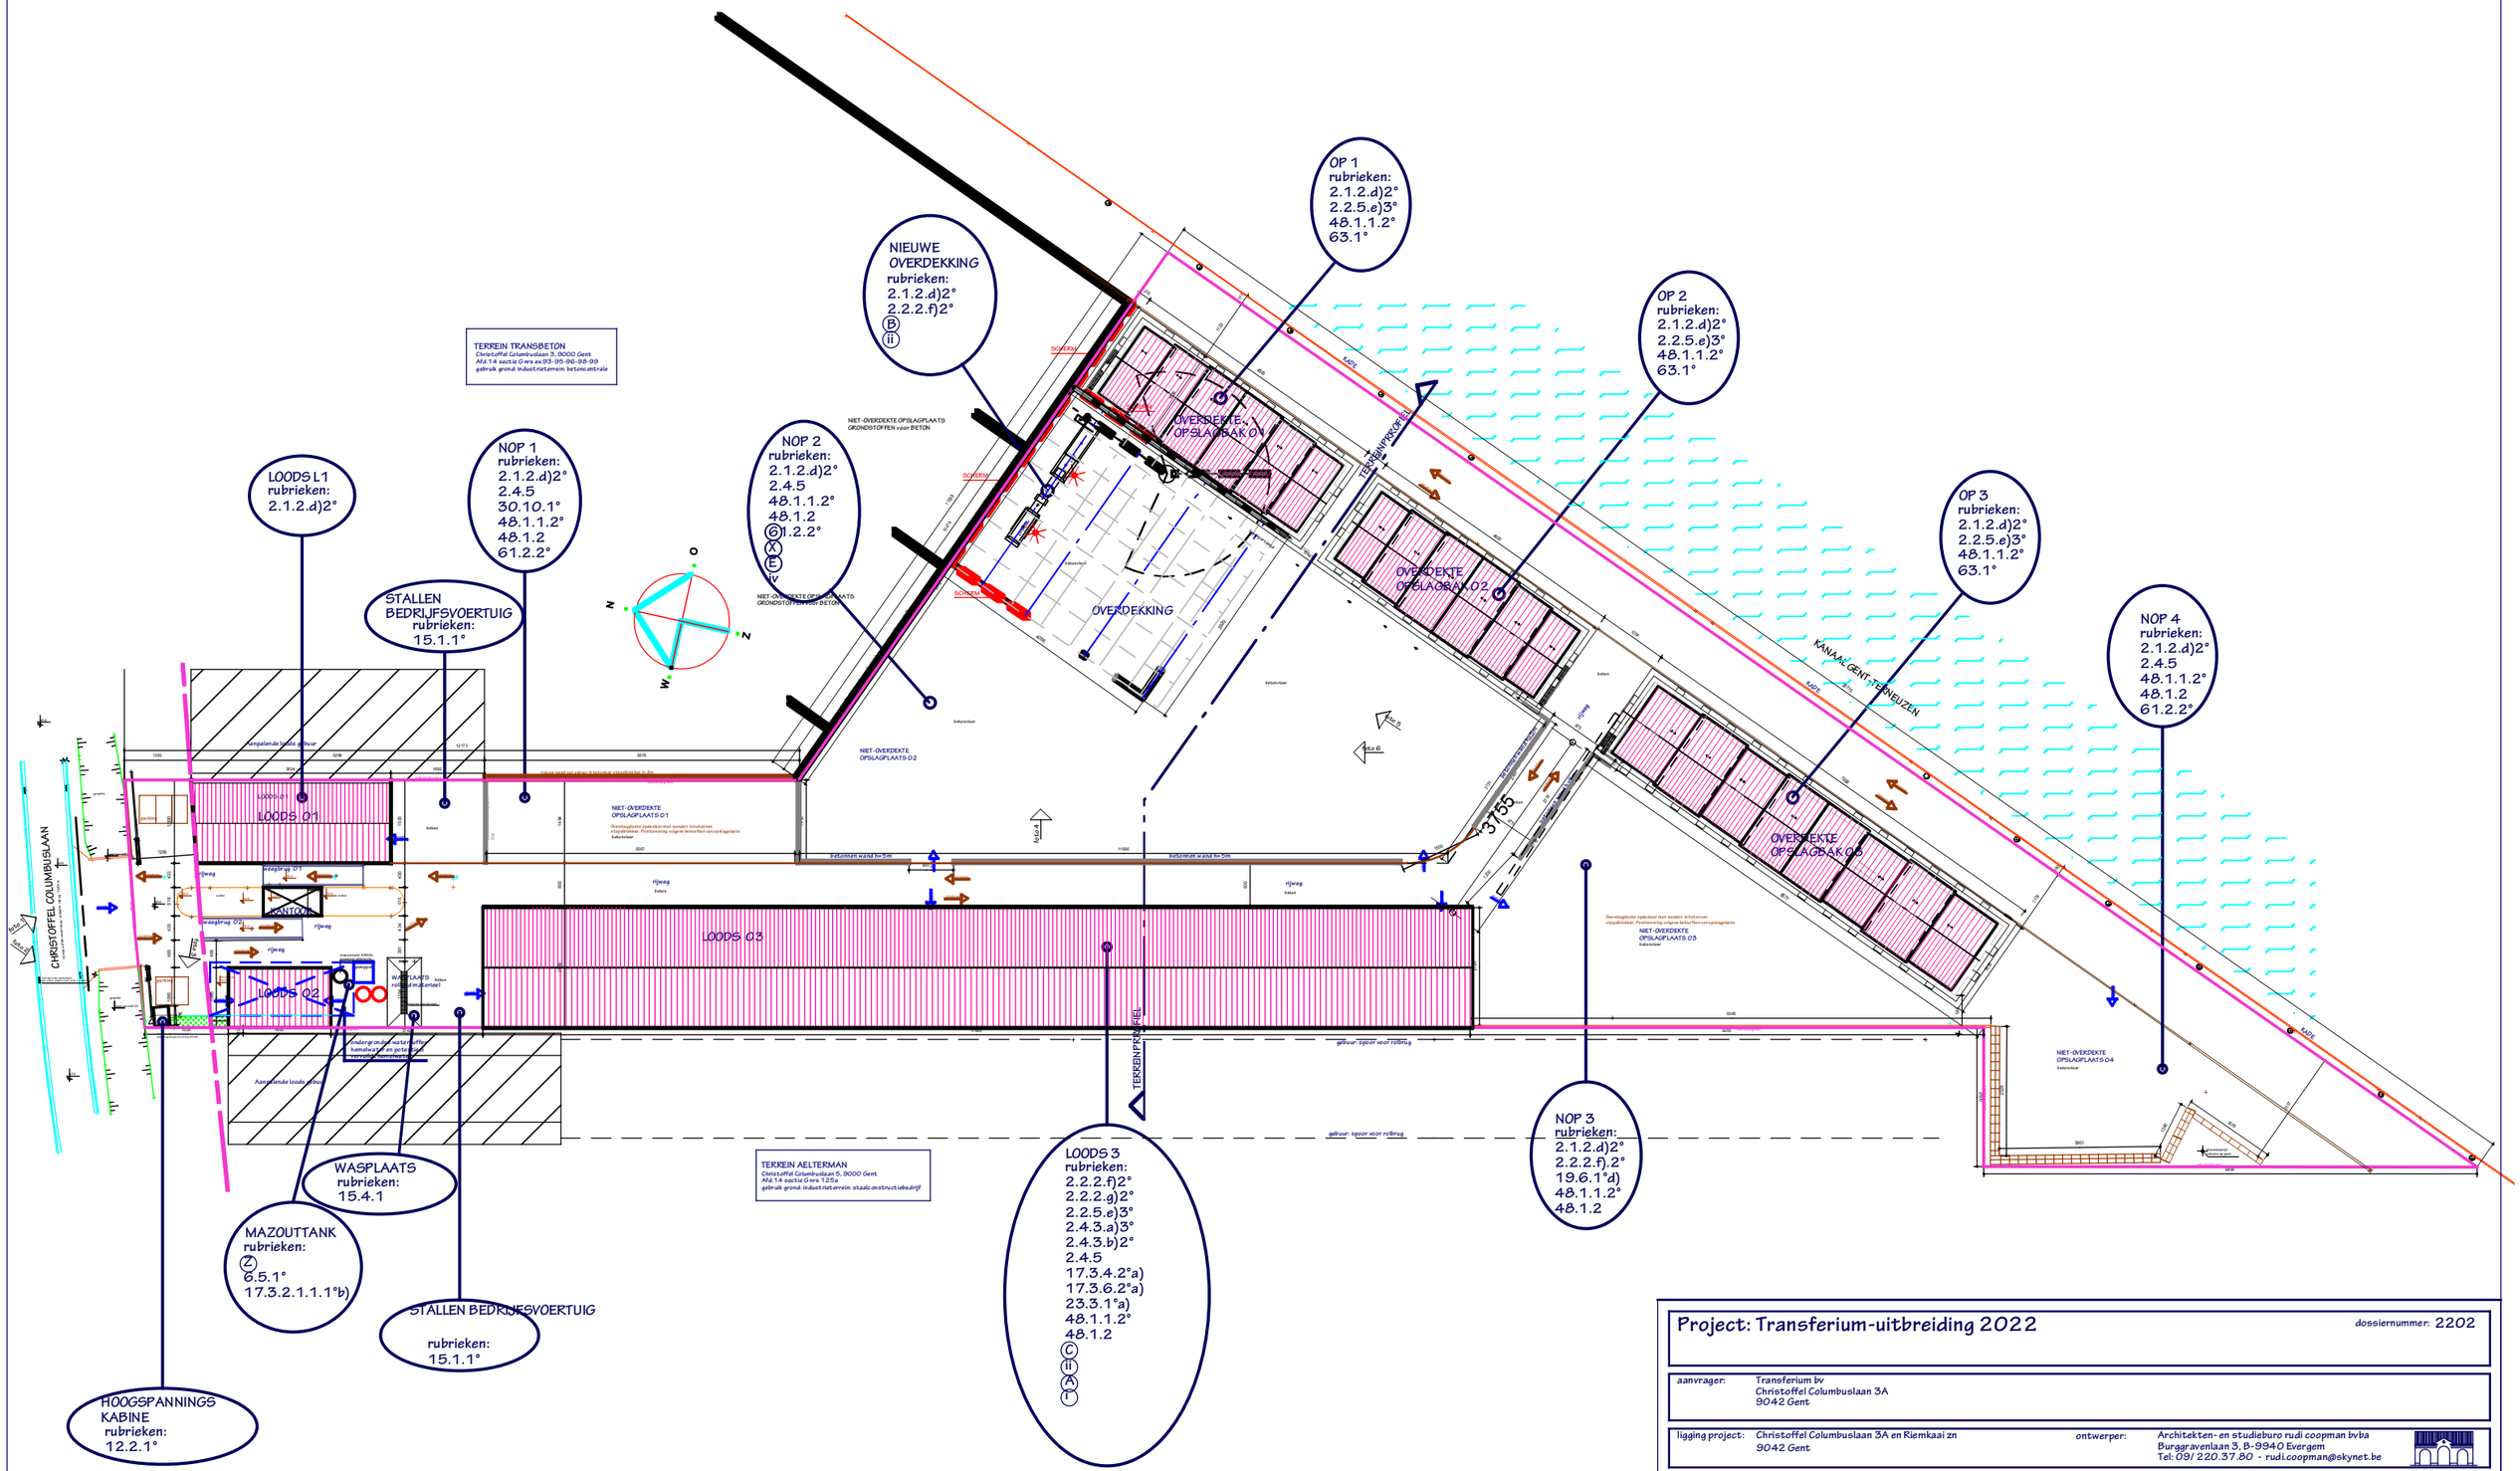

Project: Transferium-uitbreiding 2022 dossiernummer: 2202

aanvrager: Transferium bv
Christoffel Columbuslaan 3A
9042 Gent

ligging project: Christoffel Columbuslaan 3A en Riemkaai zn
9042 Gent

ontwerper: Architekten- en studieburo rudi coopman bvba
Burggravenlaan 3, B-9940 Evergem
Tel: 09/ 220.37.80 - rudi.coopman@skynet.be

datum: 18/05/2022
schaal: 1/1100

voorwerp: NIEUWE TOESTAND
plan: inplantingsplan - ingedeelde inrichting of activiteit

Project: BA_2202 Transferium-uitbreiding 2022 ba1- Columbuslaan- inplanting - ingedeelde inrichting of activiteit- nieuwe toestand