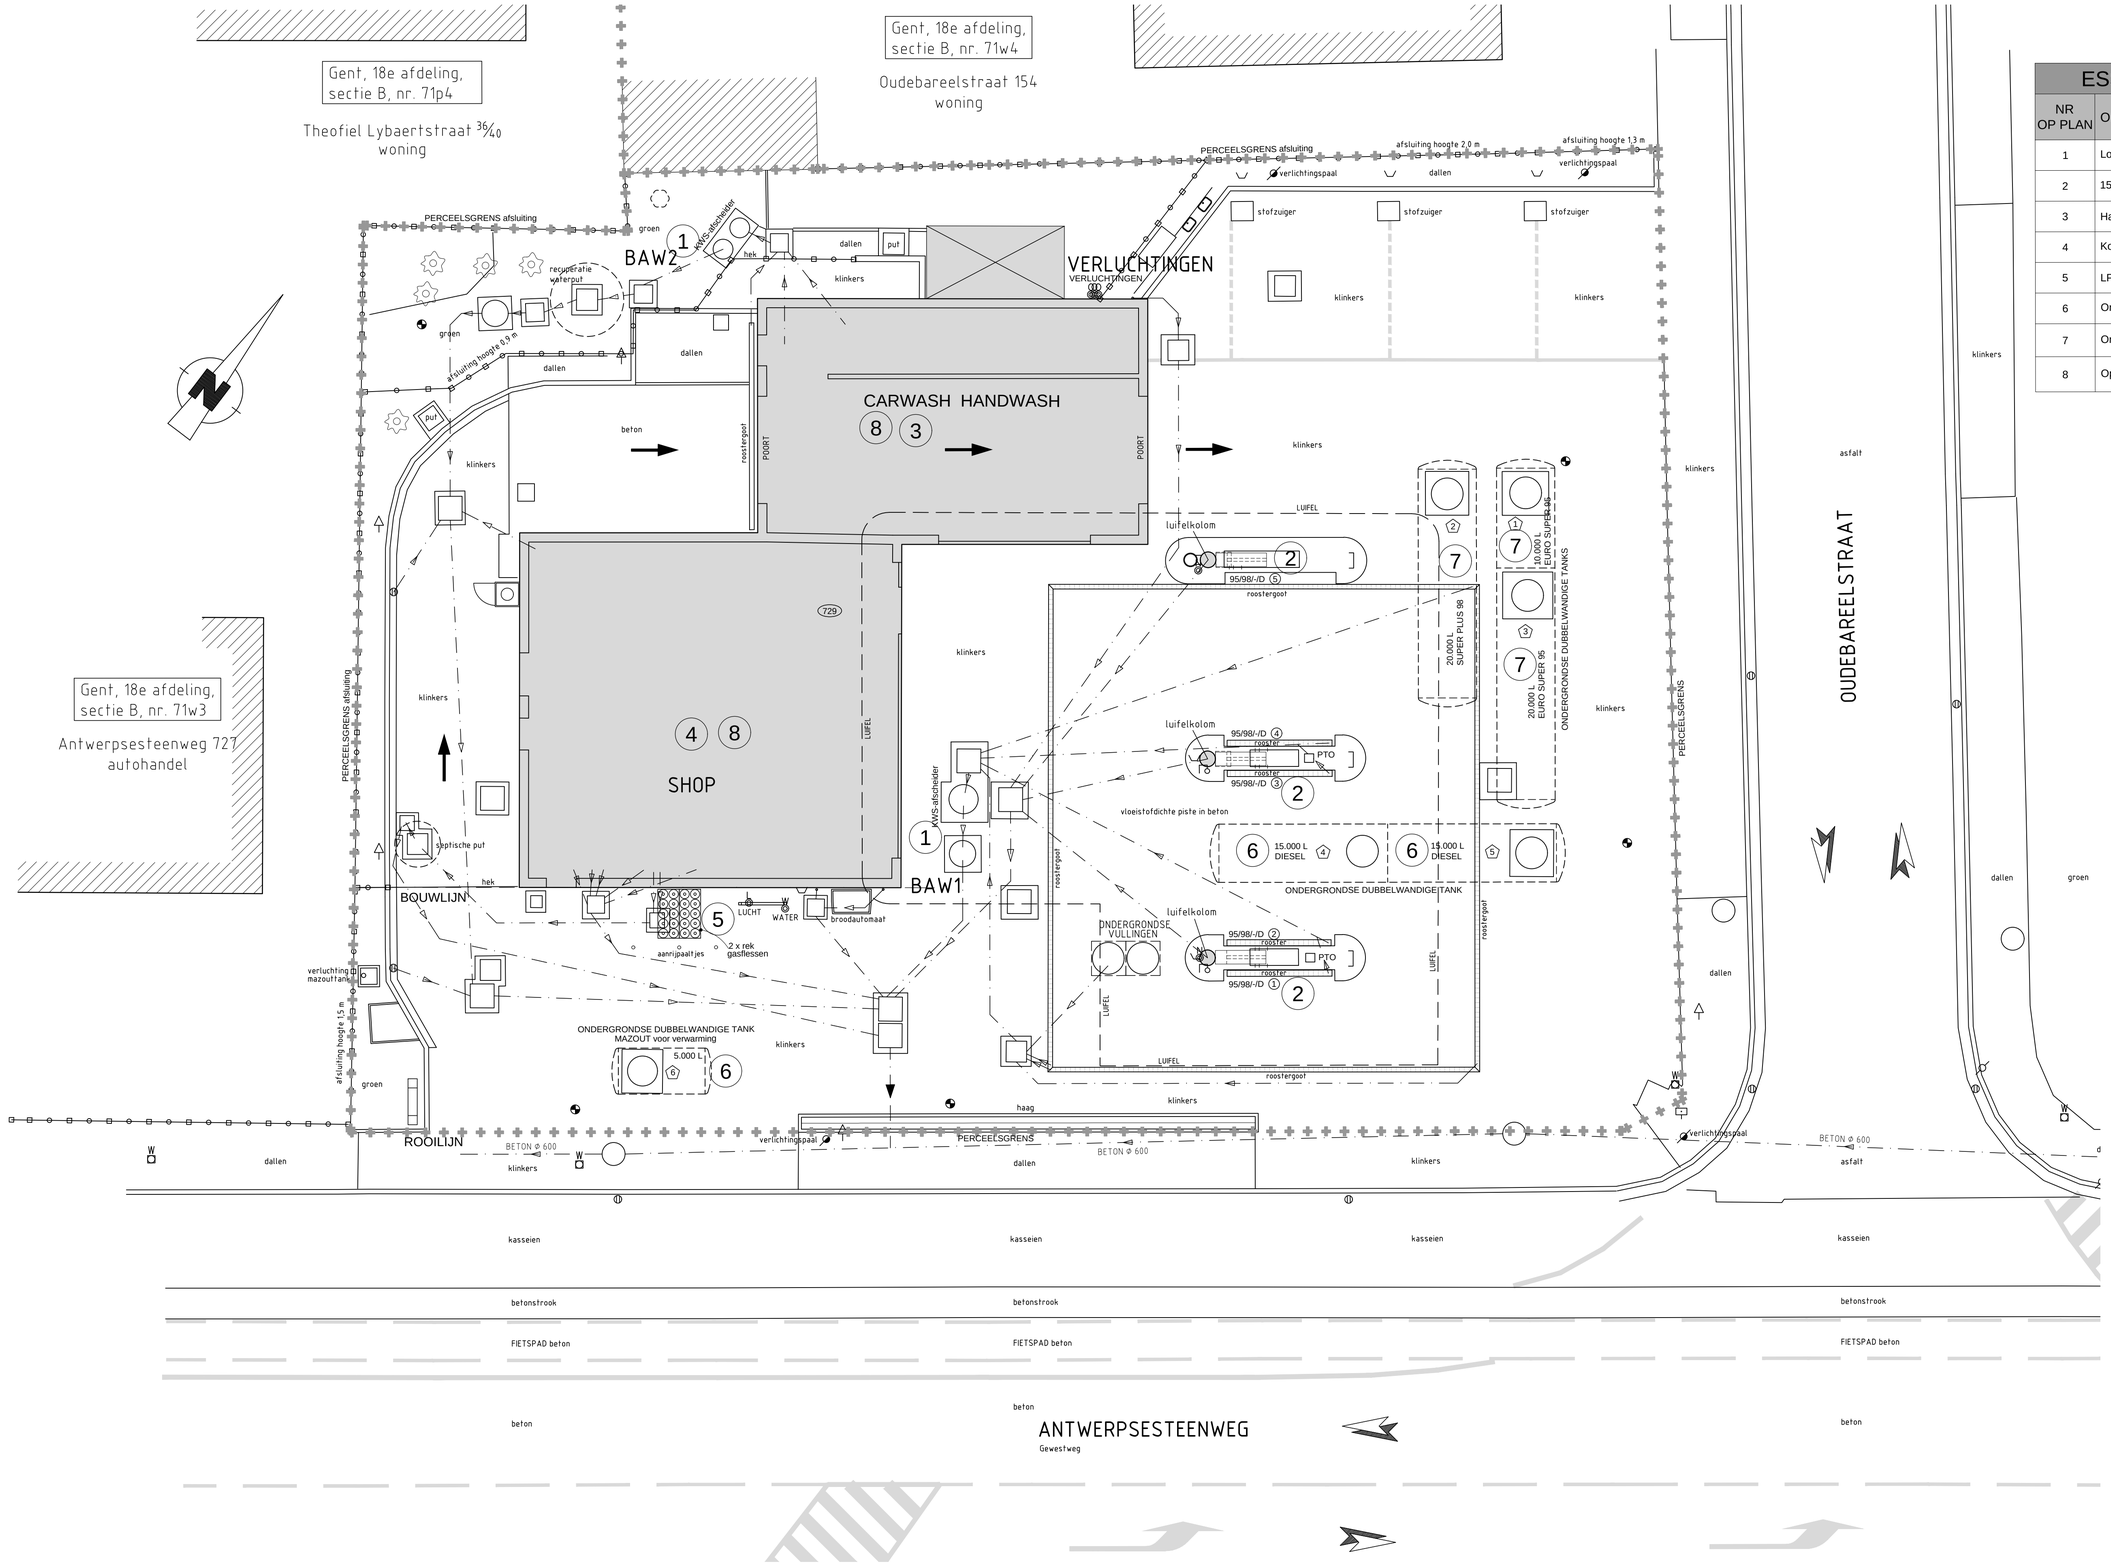


## ESSO SINT-AMANDSBERG

| NR OP PLAN | OMSCHRIJVING |
|---|---|
| 1 | Lozen bedrijfsafvalwater |
| 2 | 15 verdeelslangen |
| 3 | Handcarwash |
| 4 | Koelinstallaties, airco en luchtcompressor |
| 5 | LPG-flessen 1.000 L |
| 6 | Ondergrondse tanks - diesel |
| 7 | Ondergrondse tanks - benzine |
| 8 | Opslag diverse producten in kleine verpakkingen in de stock |


Ontwerper
provoost.engineering
Alfons Broeckmanlaan 233 | B-9040 Gent
T +32 (0)9 210 55 20 | info@provoost.engineering | www.provoost.engineering


Aanvrager
EG Retail (Belgium) BV
Kapelsesteenweg 71 - 2180 Ekeren
T +32 (0)78 15 31 71

getekend: KW
dossier nr: 10512-PP-OMV1

datum: 9/01/2026
schaal: 1/10
afmetingen: in cm

WIJZIGINGEN :

Artikel
ESSO SINT-AMANDSBERG
adres: Antwerpsesteenweg 729 - 9040 Sint-Amandsberg
AANVRAAG OMGEVINGSPROJECT

Milieu_algemeen Grondplan