


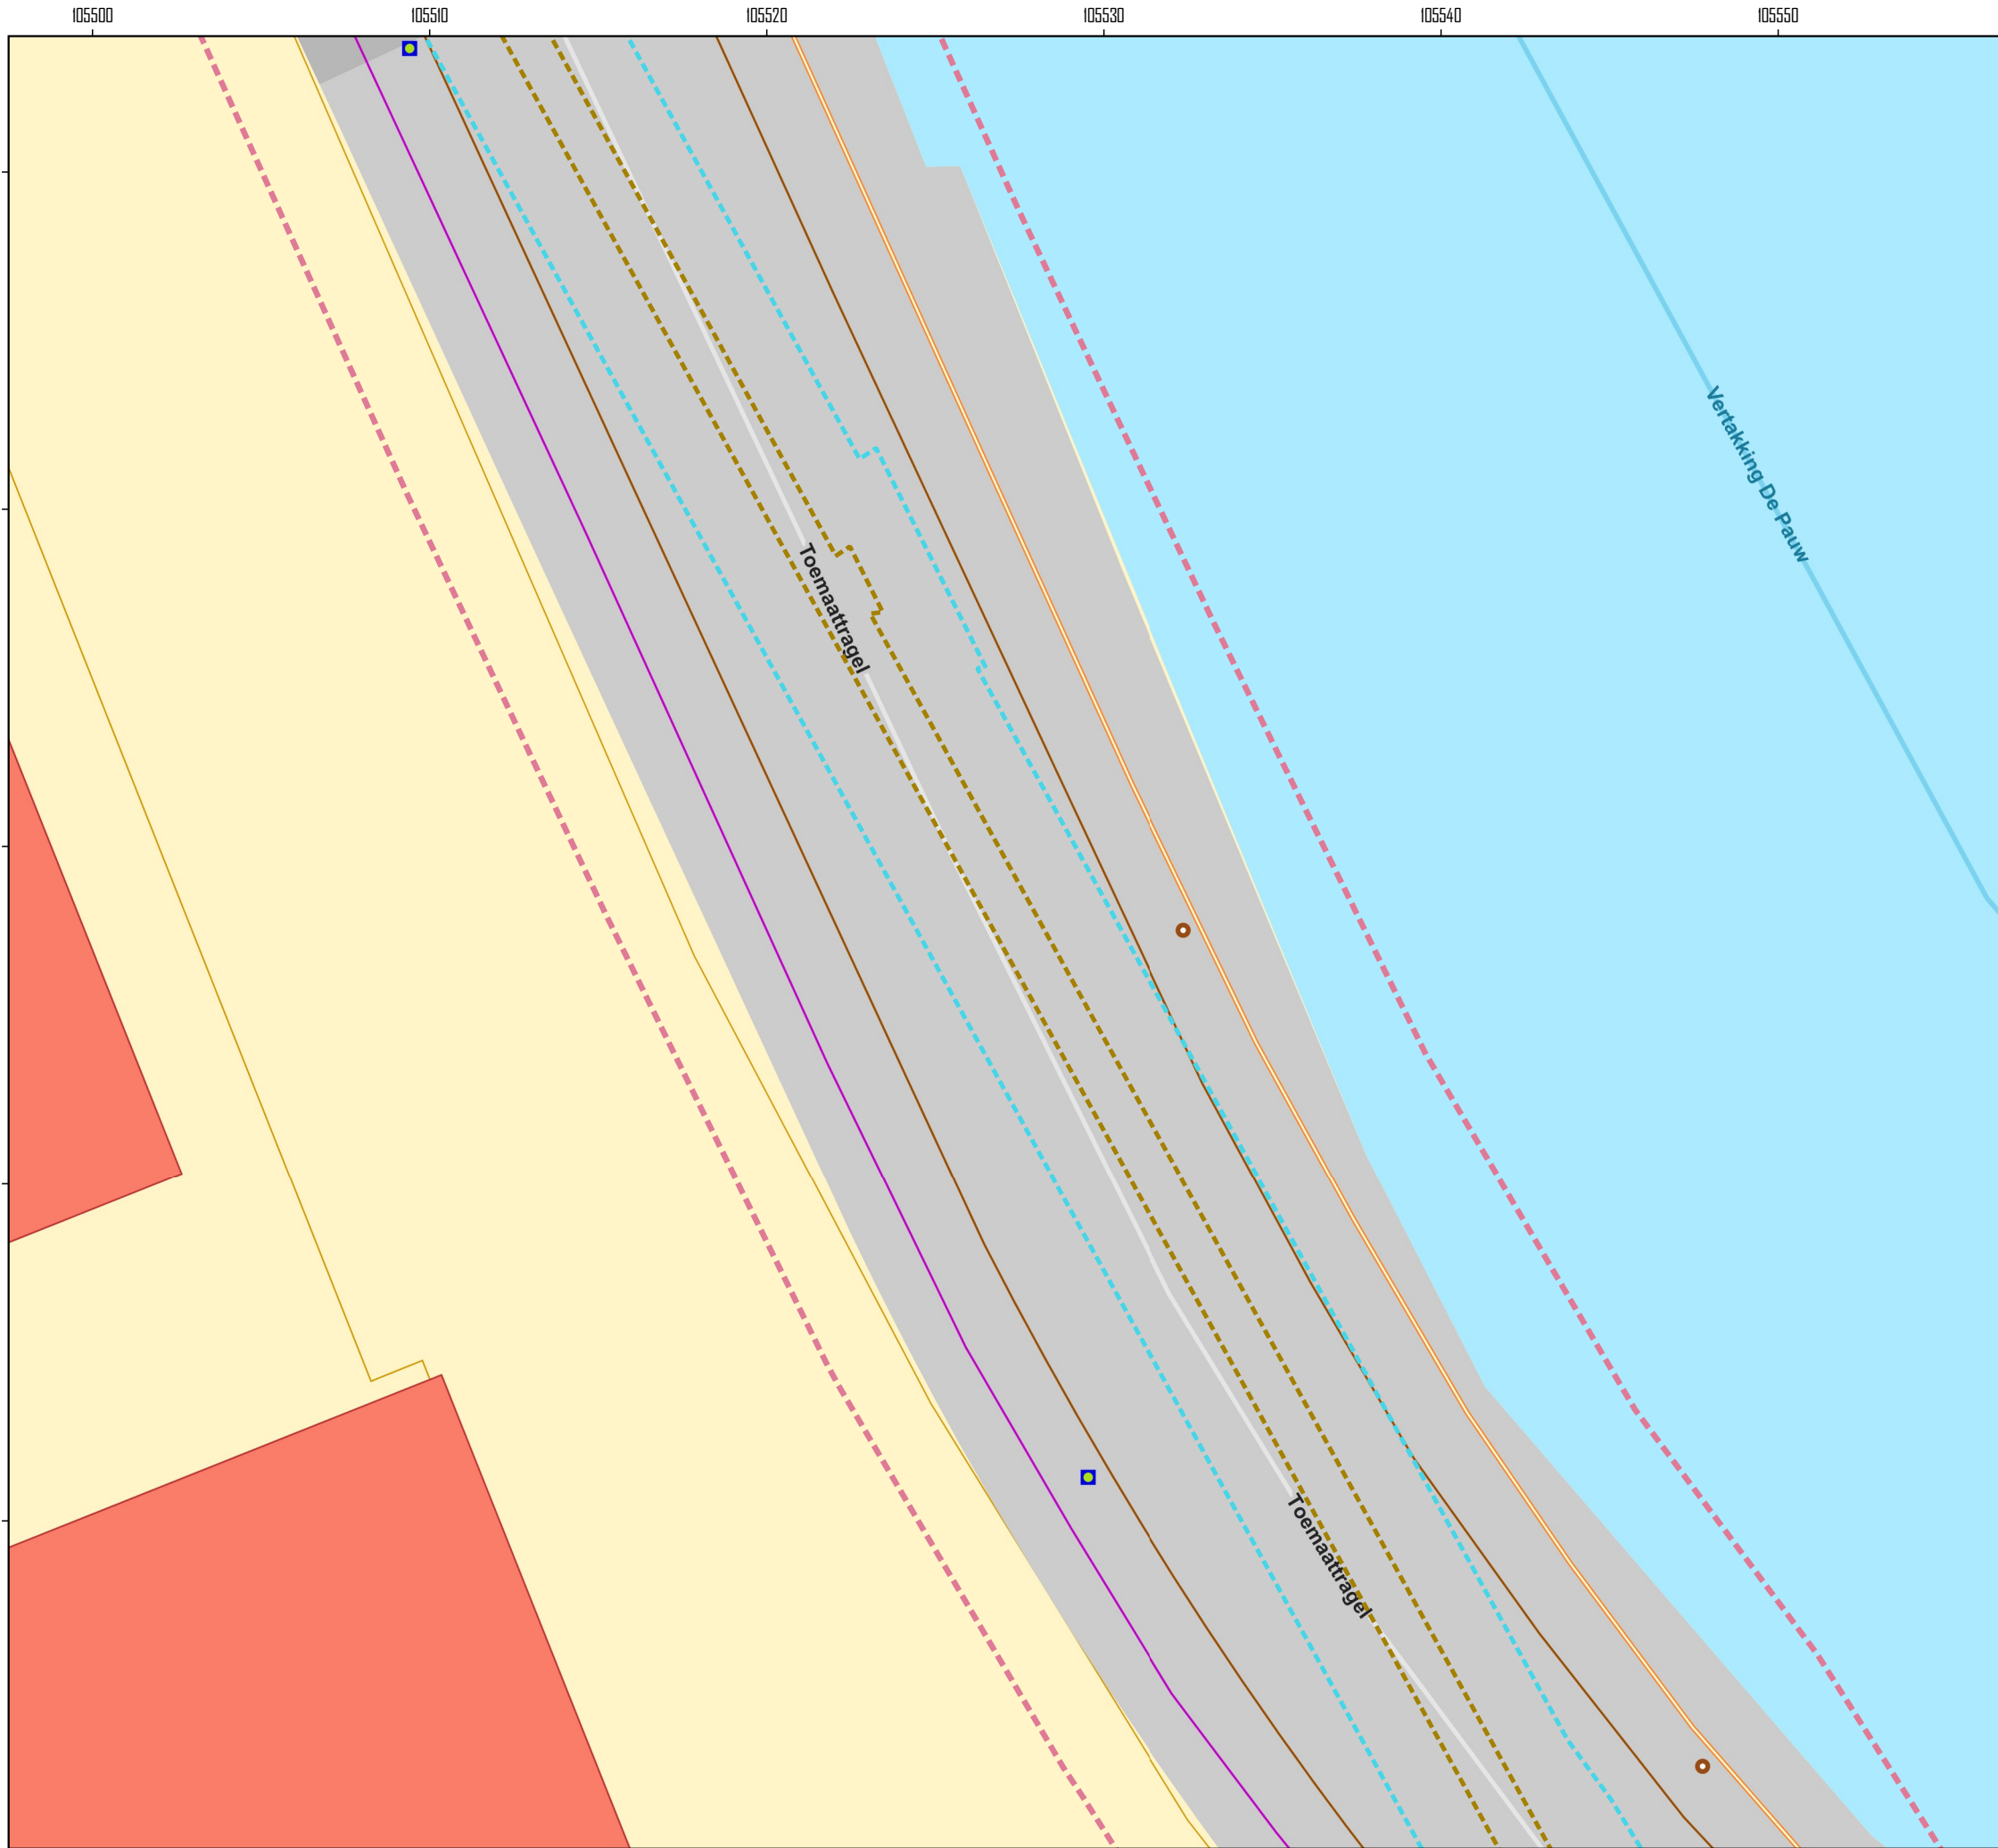

Fase

Fase 1a

Fase 1b

Fase 1c

Uitgravingsseuf

Bemalingseenheden

Bemalingsfilters

Pomp

GWZI

Lozingspunt

0246810 m

Opdrachtschrijving:

BEMALINGSADVIES

project cluster Noendries te Gent

Cluster Noendries, 9000 Gent

Fase 1a

Opdrachtgever:

Farys

Stropstraat 1

9000 GENT

Tel.: +32 (0)78 35 35 99

FARYS

Studiebureau:

AGT nv

Prins Boudewijnlaan 7 bus D0001

2550 Kontich

Tel.: +32 (0)3 369 06 40

AGT

ADVANCED GROUNDWATER TECHNIQUES

Liggingplan 1/10.000:

Liggingplan fase 1a

Schaal: 1:200

AGTref.: 2022 05 11-RHON_KGRA-AGT3656-Liggingplan1:200-v1

Formaat: A3

Coördinaten: Lambert 72