


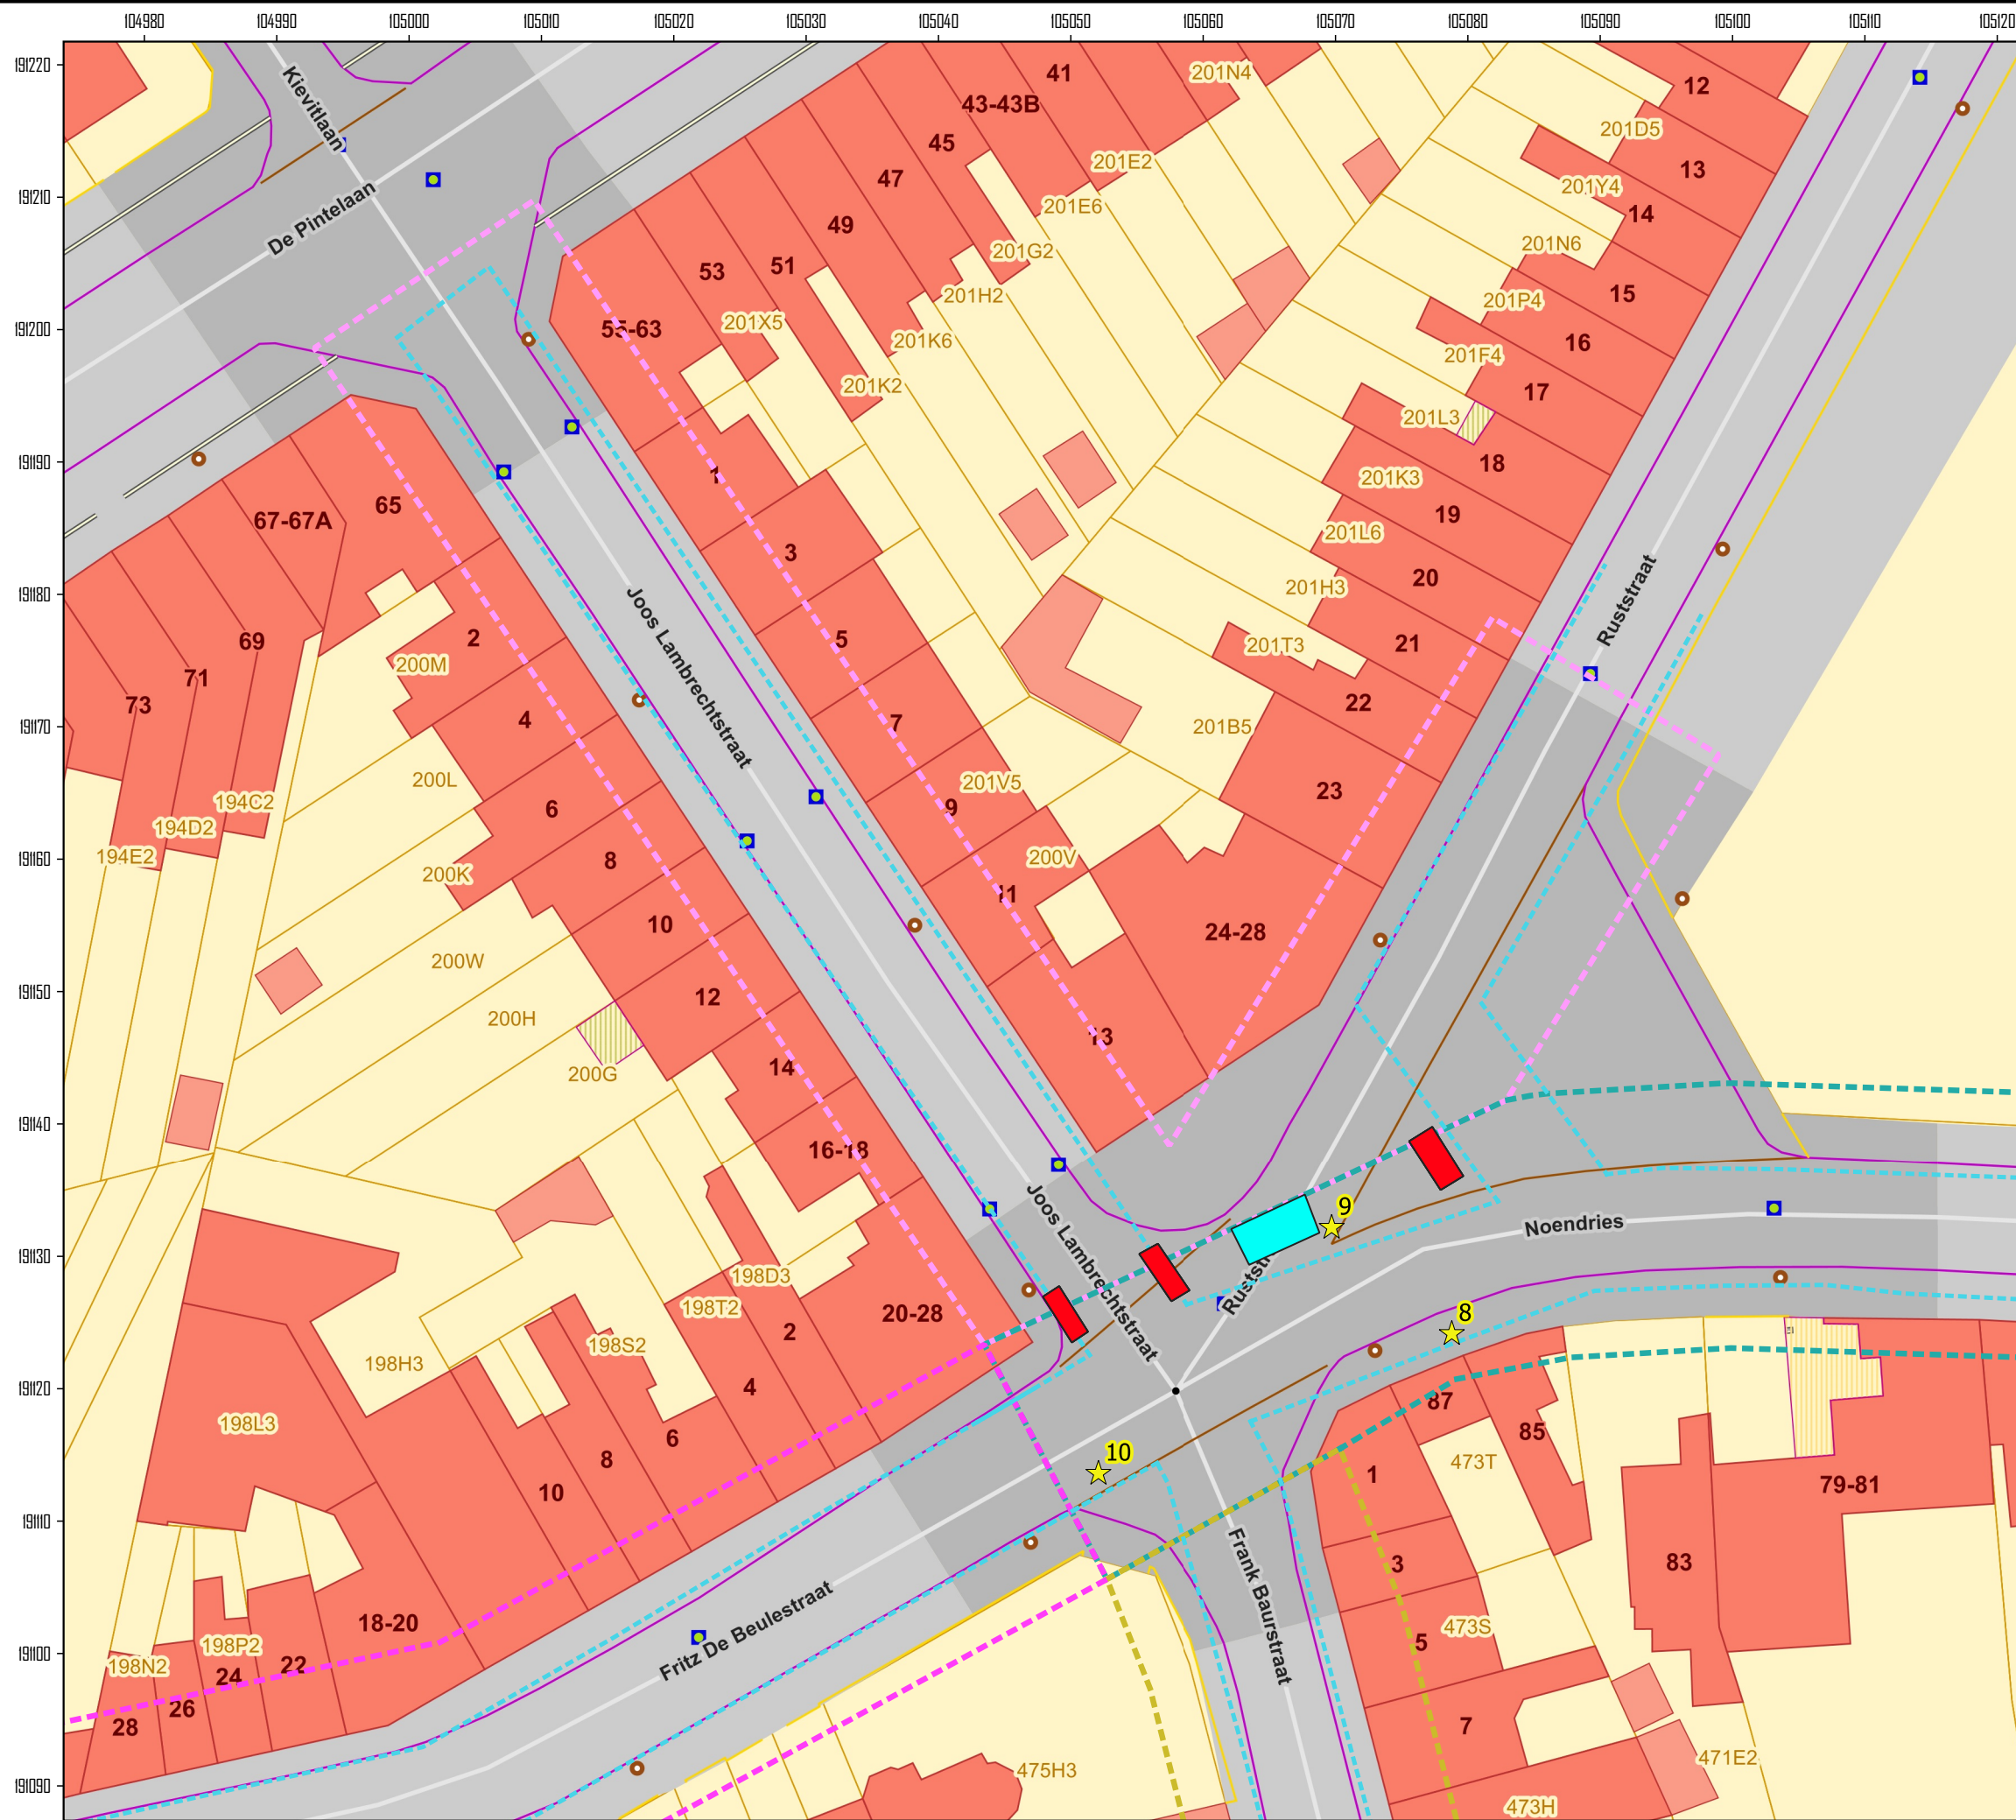

Fase

Fase 1c

Fase 2a

Fase 2b

Fase 3a

Fase 3b

Fase 4

Fase 5a

Fase 5b

Fase 6

Uitgravingsleuf

Bemalingseenheden

Bemalingsfilters

Pomp

GWZI

Lozingspunt

0612182430

m

Opdrachtschrijving:

BEMALINGSADVIES

project cluster Noendries te Gent

Cluster Noendries, 9000 Gent

Fase 4

Opdrachtgever:

Farys

Stropstraat 1

9000 GENT

Tel.: +32 (0)78 35 35 99

Studiebureau:

AGT nv

Prins Boudewijnlaan 7 bus D0001

2550 Kontich

Tel.: +32 (0)3 369 06 40

AGT

ADVANCED GROUNDWATER TECHNIQUES

Liggingplan 1/10.000:

Liggingplan fase 5b

Schaal: 1:500

AGTref.: 2022 05 11-RHON_KGRA-AGT3656-Liggingplan9-v1

Formaat: A3

Coördinaten: Lambert 72

Plannr.

09