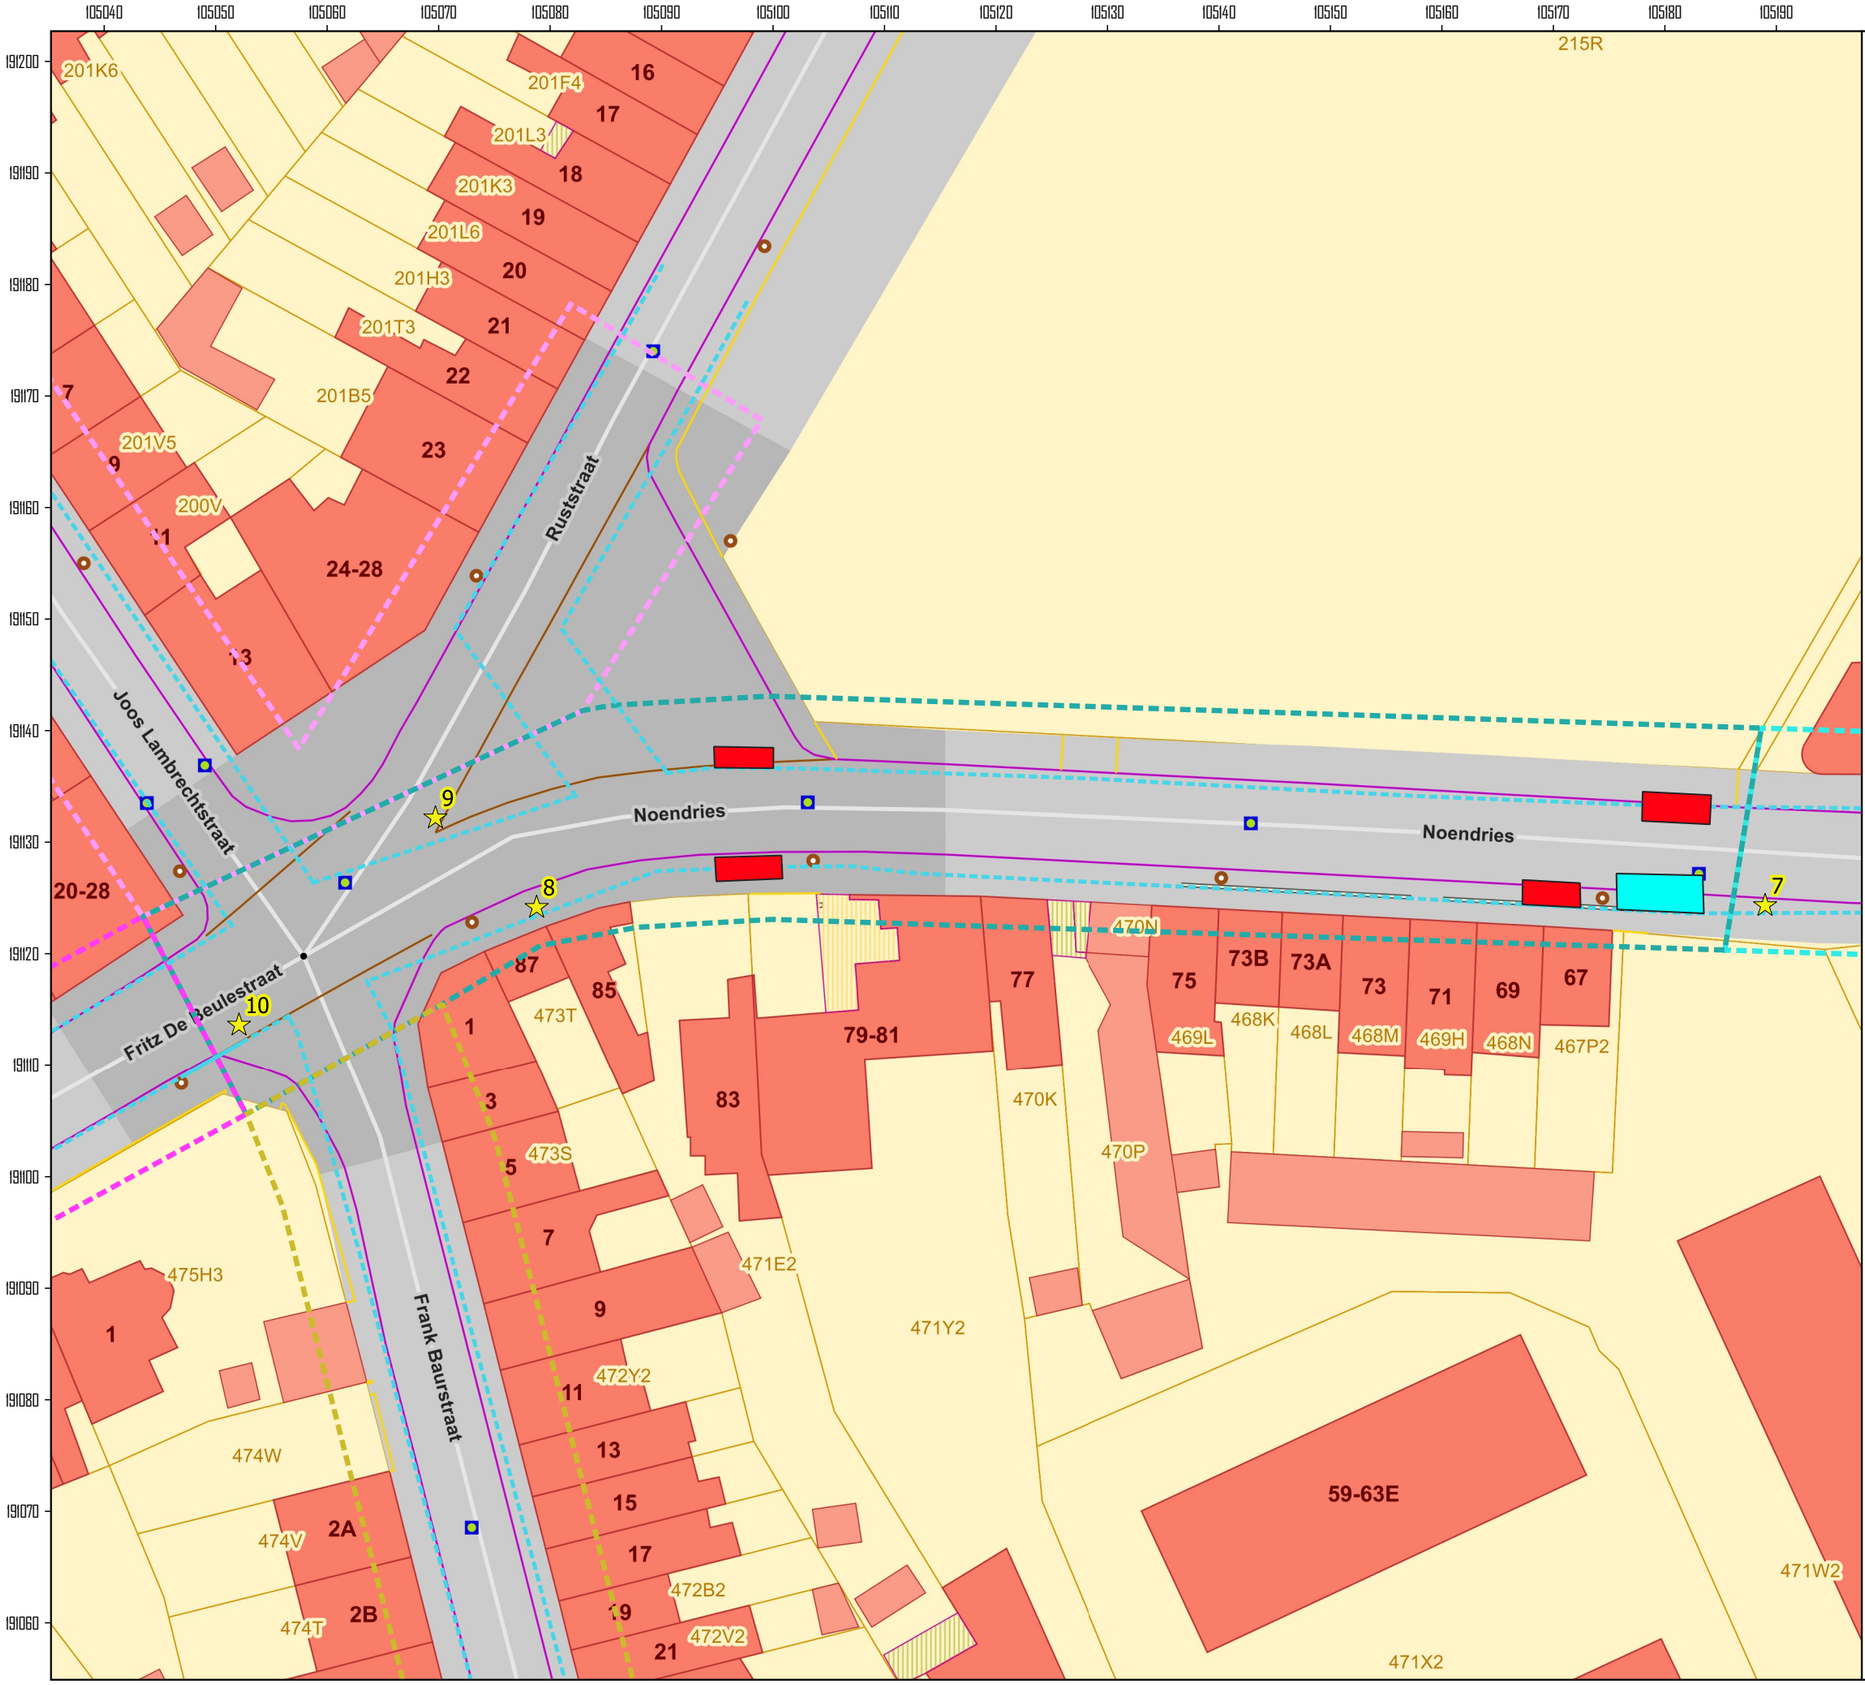

Legende

Fase

- Fase 1c
- Fase 2a
- Fase 2b
- Fase 3a
- Fase 3b
- Fase 4
- Fase 5a
- Fase 5b
- Fase 6
- Uitgravingssleuf

Bemalingseenheden

- Bemalingsfilters
- Pomp
- GWZI
- Lozingspunt

0 6 12 18 24 30 m

Opdrachtomschrijving:

BEMALINGSADVIES
project cluster Noendries te Gent
Cluster Noendries, 9000 Gent
Fase 3b

Opdrachtgever:

Farys
Stropstraat 1
9000 GENT
Tel.: +32 (0)78 35 35 99

Studiebureau:

AGT nv
Prins Boudewijnlaan 7 bus D0001
2550 Kontich
Tel.: +32 (0)3 369 06 40

Liggingsplan 1/10.000:

Liggingsplan fase 3b

Plannr. 06

Schaal: 1:550
AGTref.: 2022 05 11-RHON_KGRA-AGT3656-Liggingsplan6-v1
Formaat: A3
Coördinaten: Lambert 72