


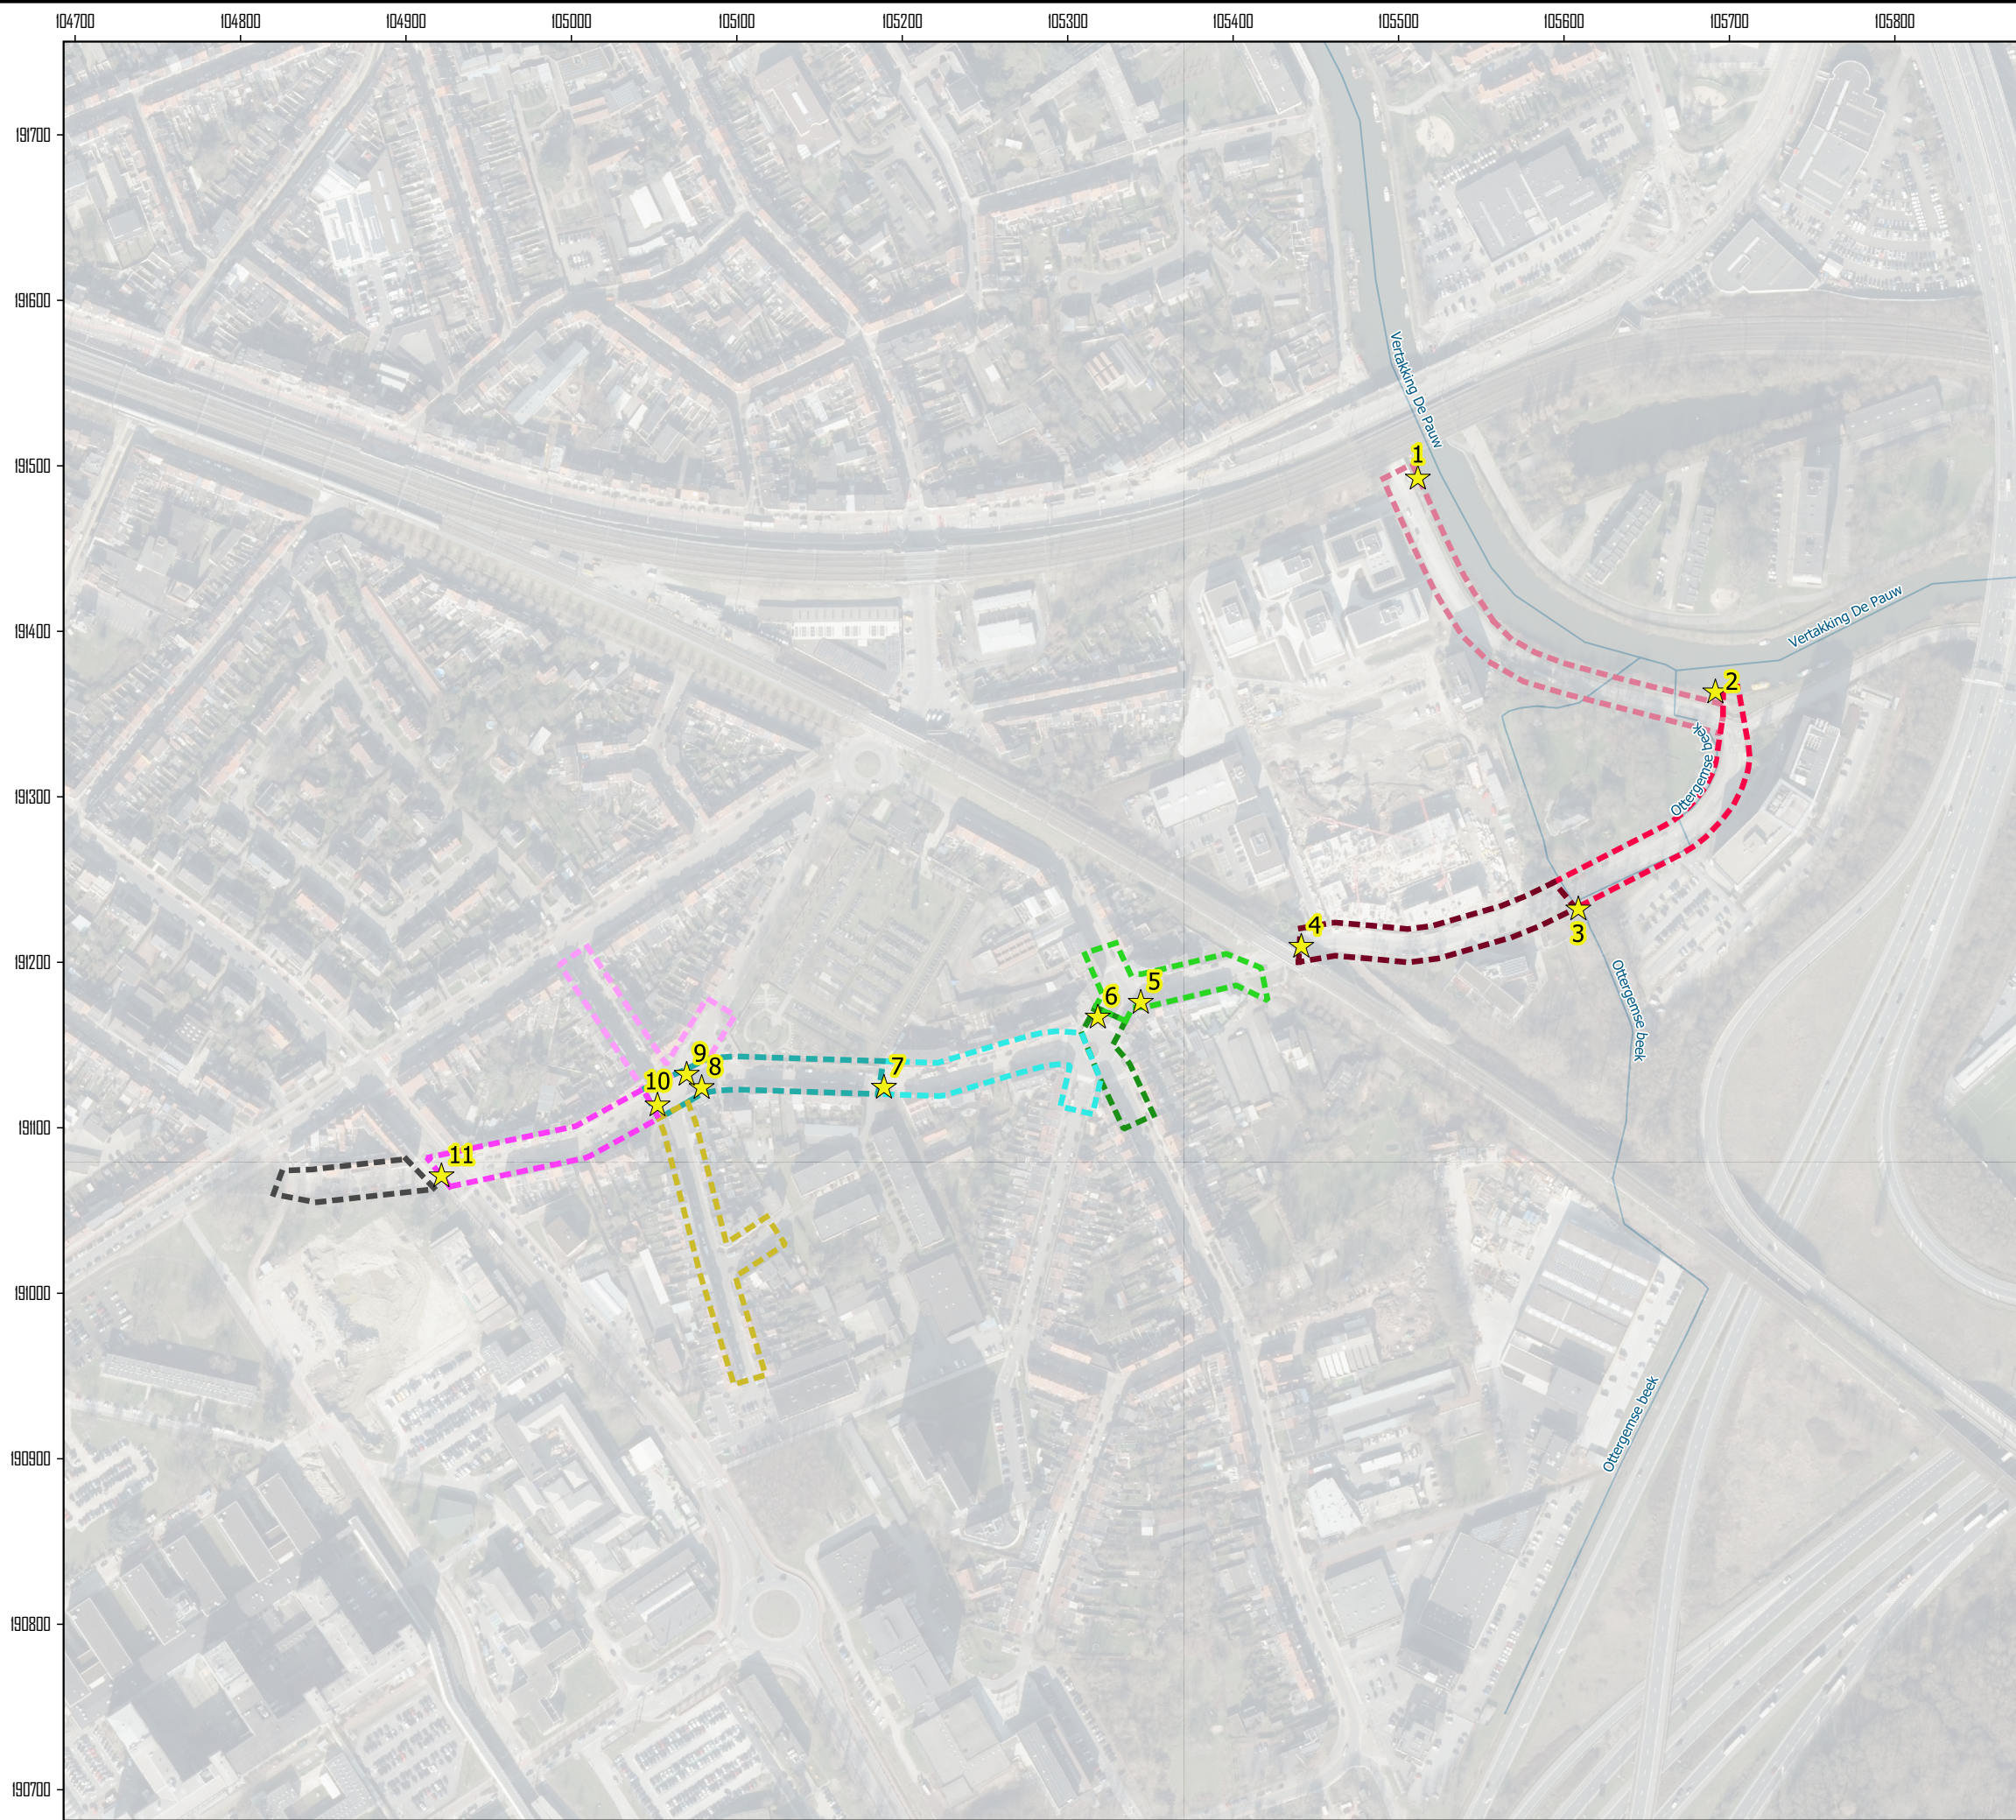

Fase

Fase 1a

Fase 1b

Fase 1c

Fase 2a

Fase 2b

Fase 3a

Fase 3b

Fase 4

Fase 5a

Fase 5b

Fase 6

Lozingspunt

Waterlopen

0

50

100

150

200

250 m

Opdrachtschrijving:

BEMALINGSADVIES

project cluster Noendries te Gent

Cluster Noendries, 9000 Gent

Overzicht lozing

Opdrachtgever:

Farys
Stropstraat 1
9000 GENT
Tel.: +32 (0)78 35 35 99

Studiebureau:

AGT nv
Prins Boudewijnlaan 7 bus D0001
2550 Kontich
Tel.: +32 (0)3 369 06 40

Liggingsplan 1/25.000:

Liggingsplan lozing

Schaal: 1:4000

AGTref.: 2022 05 11-RHON_KGRA-AGT3656-Liggingsplan11-v1

Formaat: A3

Coördinaten: Lambert 72

Plannr.

11