




La Martiniquaise Benelux

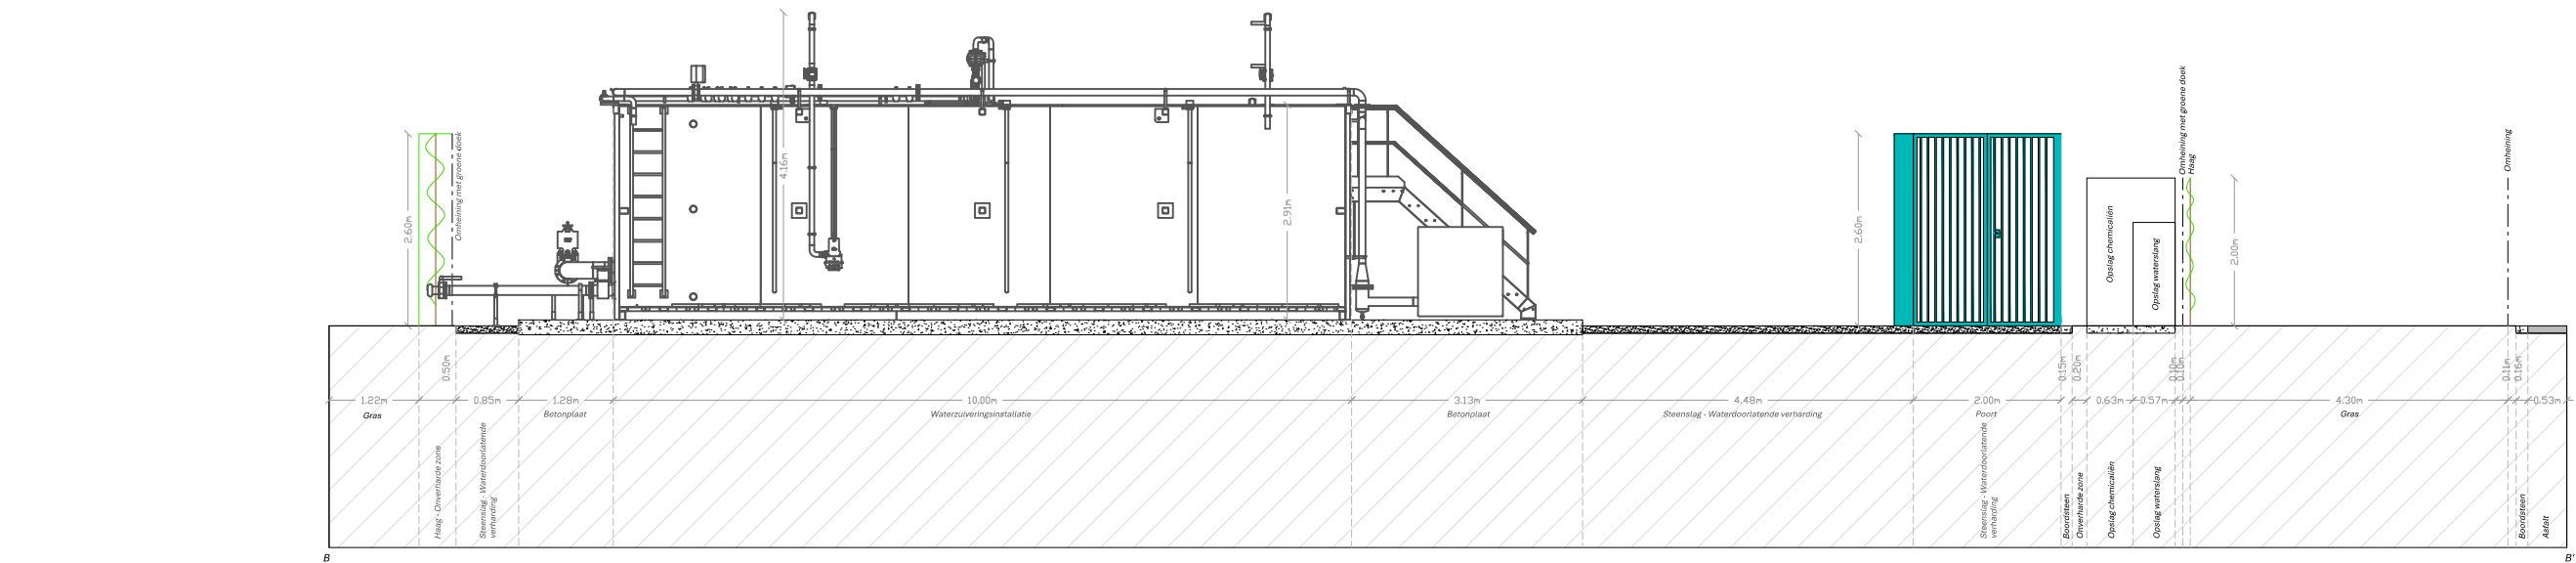

Terreinprofiel BB' - bestaande/nieuwe toestand

Datum: 29/01/2026
Getekend door: EVT
Basisplan
waterzuiveringsinstallatie: Trevi, 24/04/2024
Aanvrager: La Martiniquaise Benelux
Ligging: Wiedauwkaai 56, 9000 Gent
Afdeling 7, Sectie G, Perceelnr. 341/M13

schaal: 1/100



www.emelia.be
info@emelia.be
8400 Oostende
8800 Rosseleire
9070 Desselbergen
9120 Beveren
Riedstraat 11 bus 3 - T +32 59 24 29 60
Kwaderstraat 191a bus 3132 - T +32 51 26 46 00
Wellingstraat 102 - T +32 9 210 28 60
Stationsstraat 60 - T +32 3 750 96 80