




Addendum B22

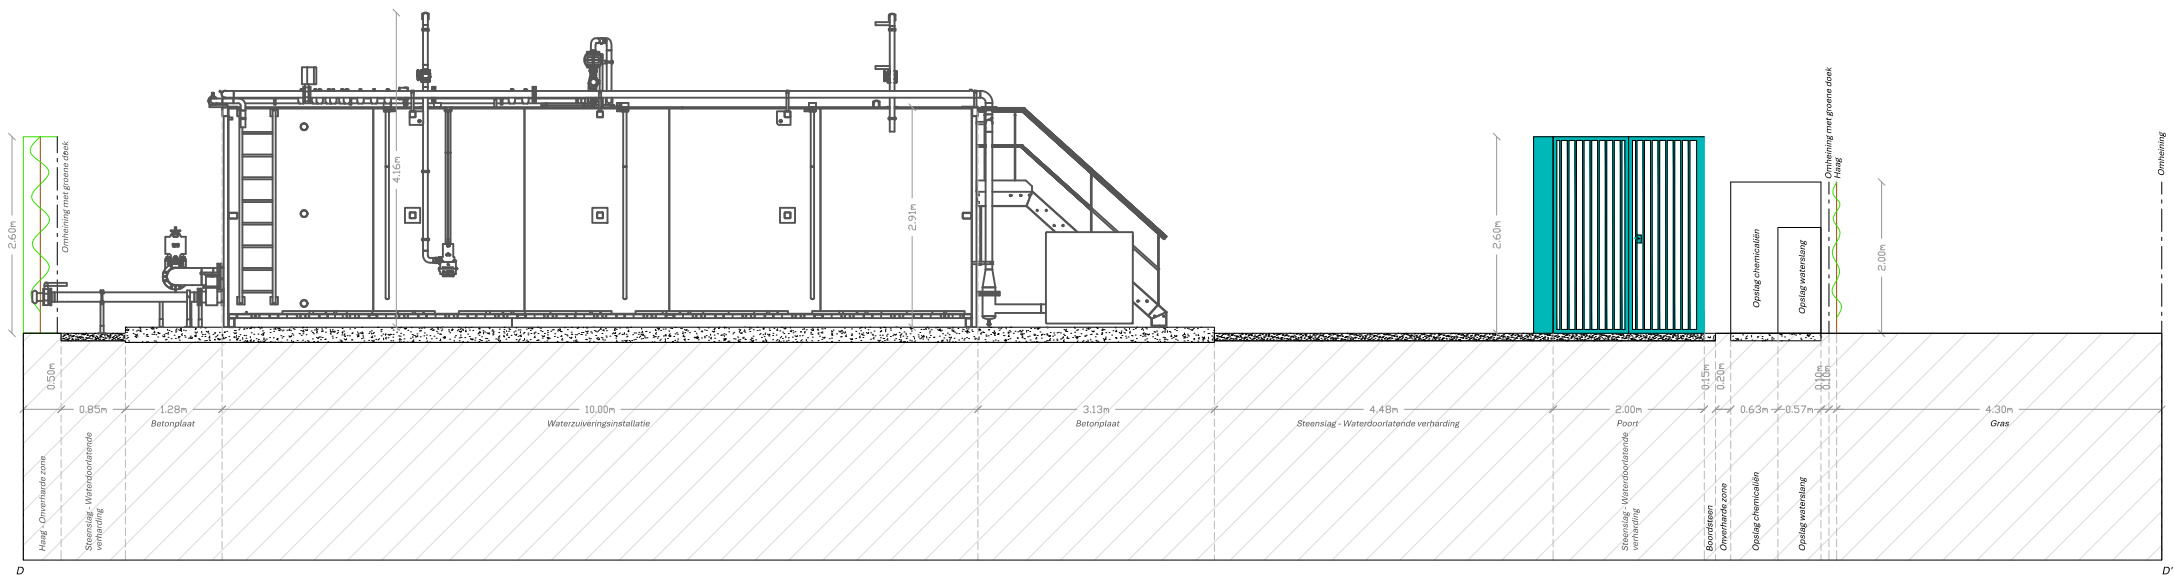

Lengteprofiel DD' - bestaande/nieuwe toestand

Datum: 29/01/2026  
Getekend door: EVT  
Basisplan  
waterzuiveringsinstallatie: Trevi, 24/04/2024  
Aanvrager: La Martiniquaise Benelux  
Ligging: Wiedauwkaai 56, 9000 Gent  
Afdeling 7, Sectie G, Perceelnr. 341/M13

schaal: 1/100



www.emelia.be  
info@emelia.be

8400 Oostende  
8800 Roselare  
9070 Desselbergen  
9120 Beveren

• Riedstraat 11 bus 3 - T +32 59 24 29 60  
• Kruisstraat 151a bus 3132 - T +32 51 26 46 00  
• Weidingsstraat 102 - T +32 9 210 28 60  
• Stationsstraat 60 - T +32 3 750 96 80