

PARKING  
BEZOEKERS  
5p


VERHARDING  
NIET WATERDOORLATEND  
(asfalt)

GRAS

GRAS

HAAG d:1.35m / h:1.50m

DRAAIPOORT  
b:5.50m / h:2.50m

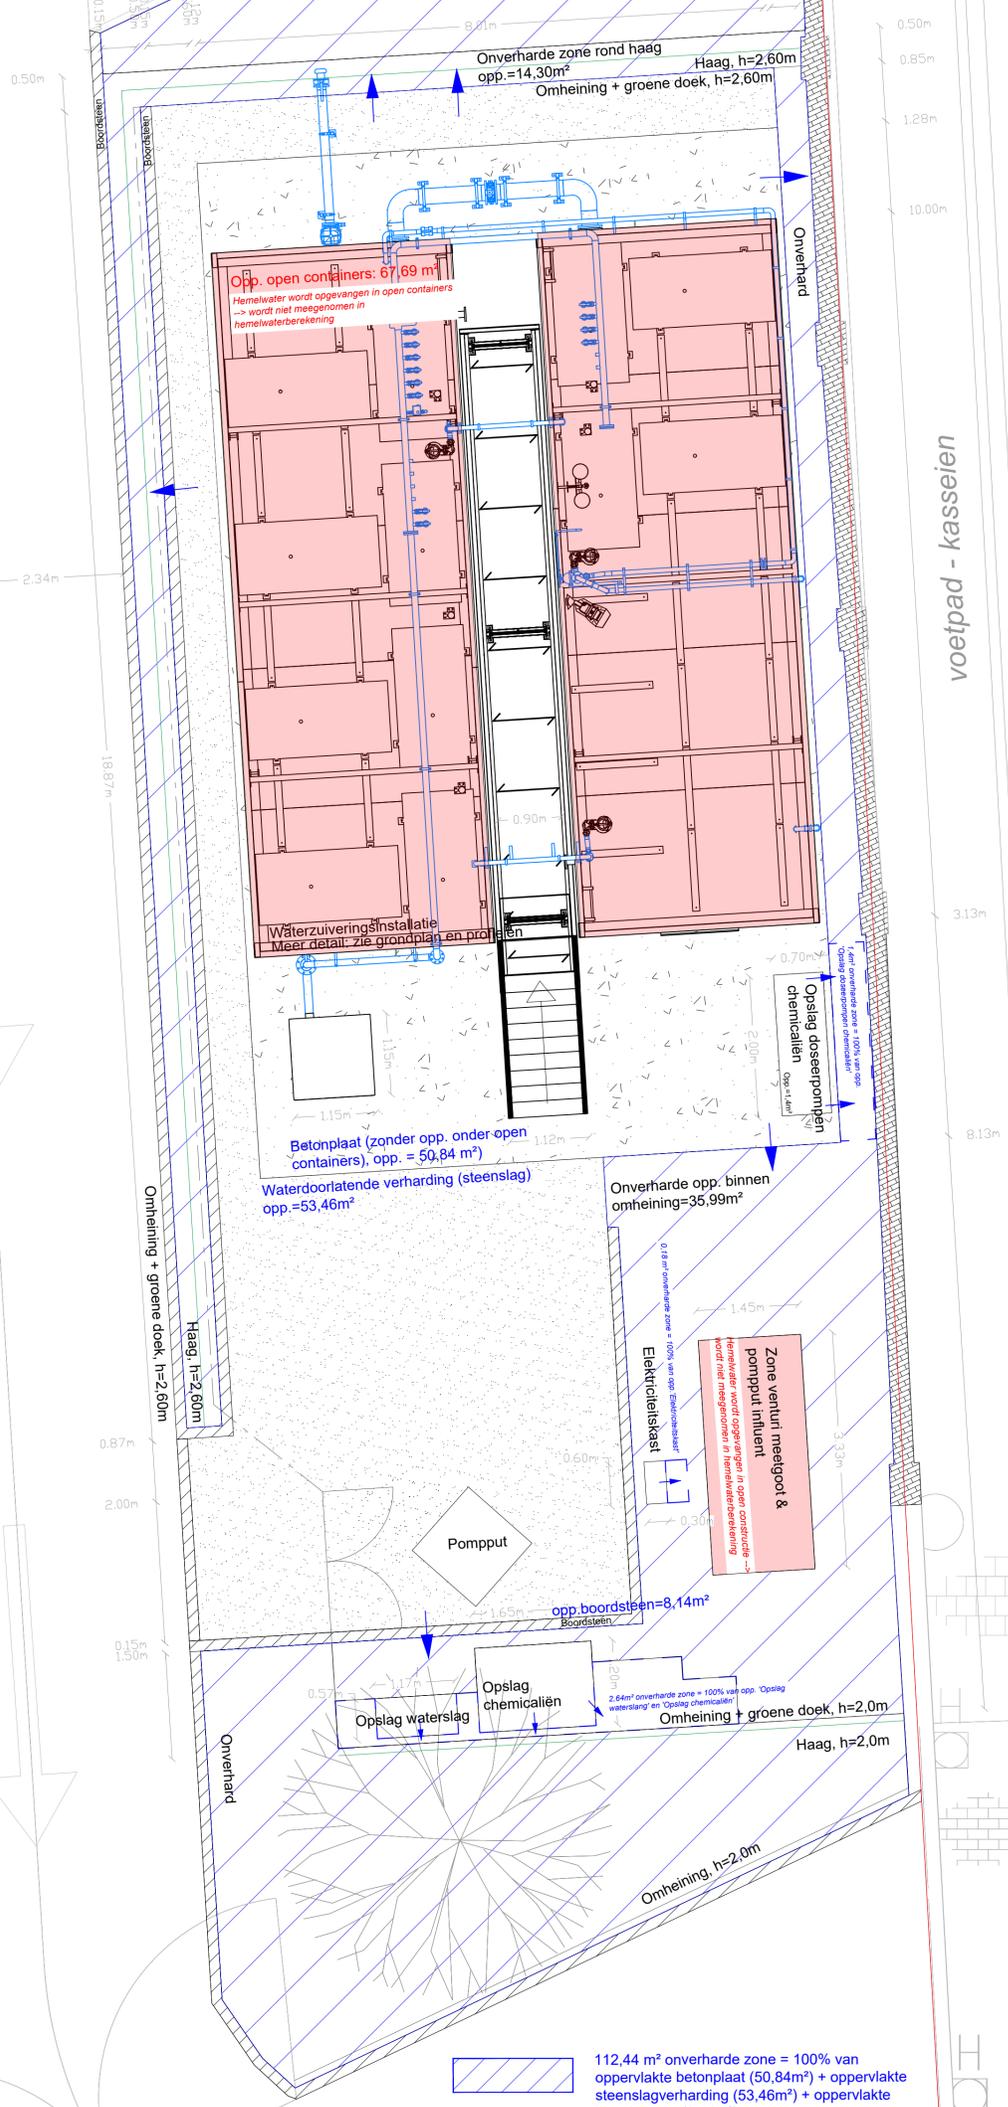

112,44 m² onverharde zone = 100% van oppervlakte betonplaat (50,84m²) + oppervlakte steenslagverharding (53,46m²) + oppervlakte boordstenen (8,14m²)

voetpad - kasseien

parkeerstrook - kasseien

fietspad - asfalt

Wiedauwkaai (asfalt, 8m)

klinkers

