




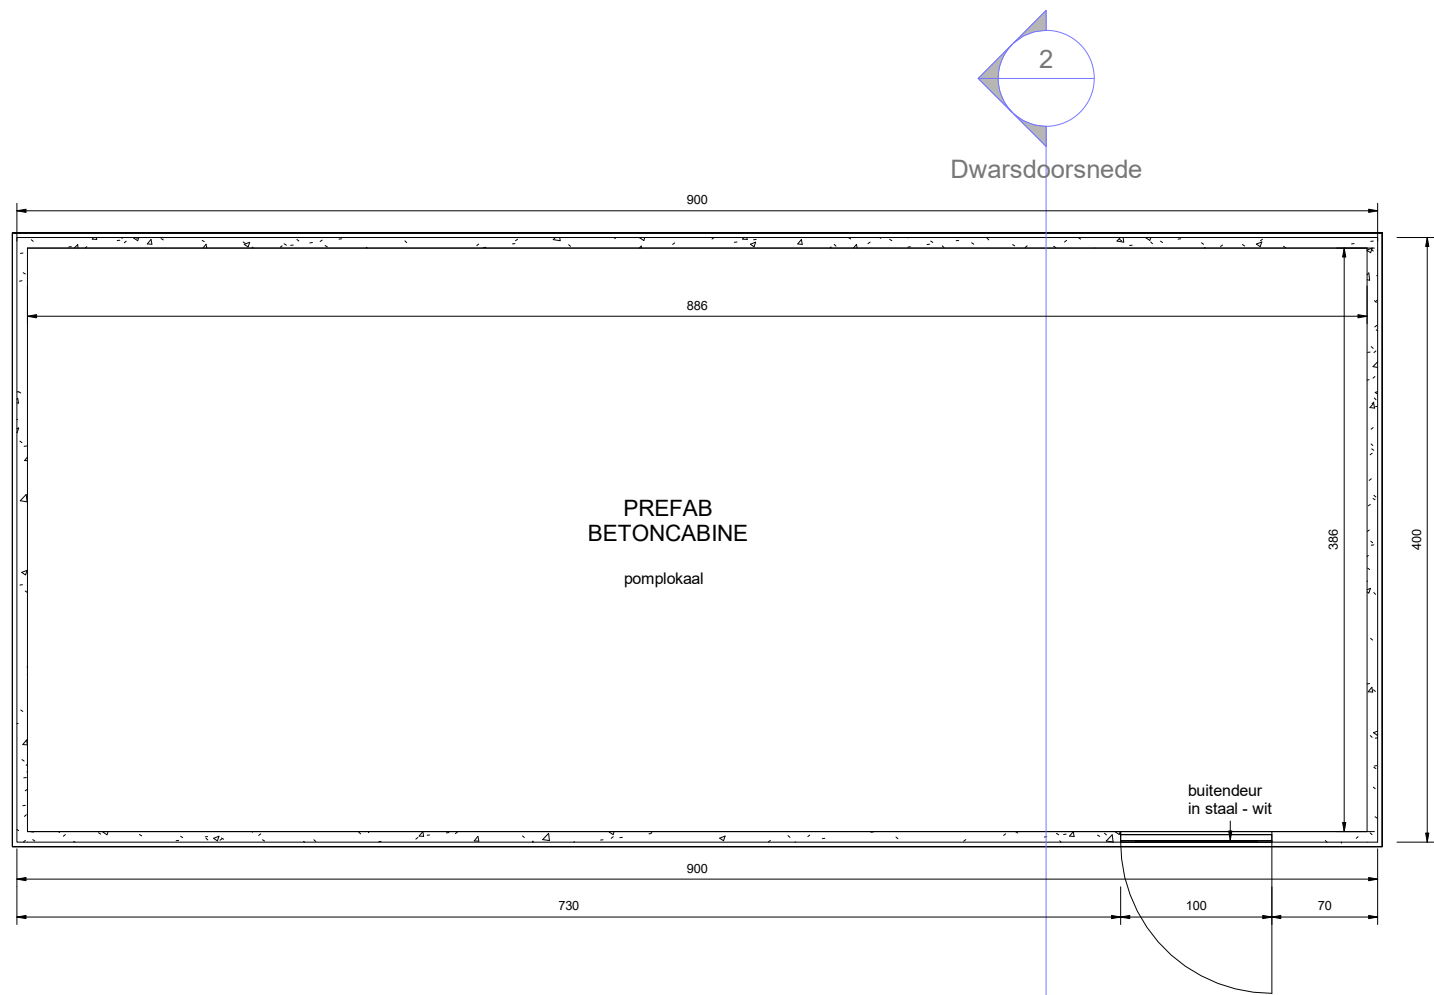


1 Grondplan  
1 : 50

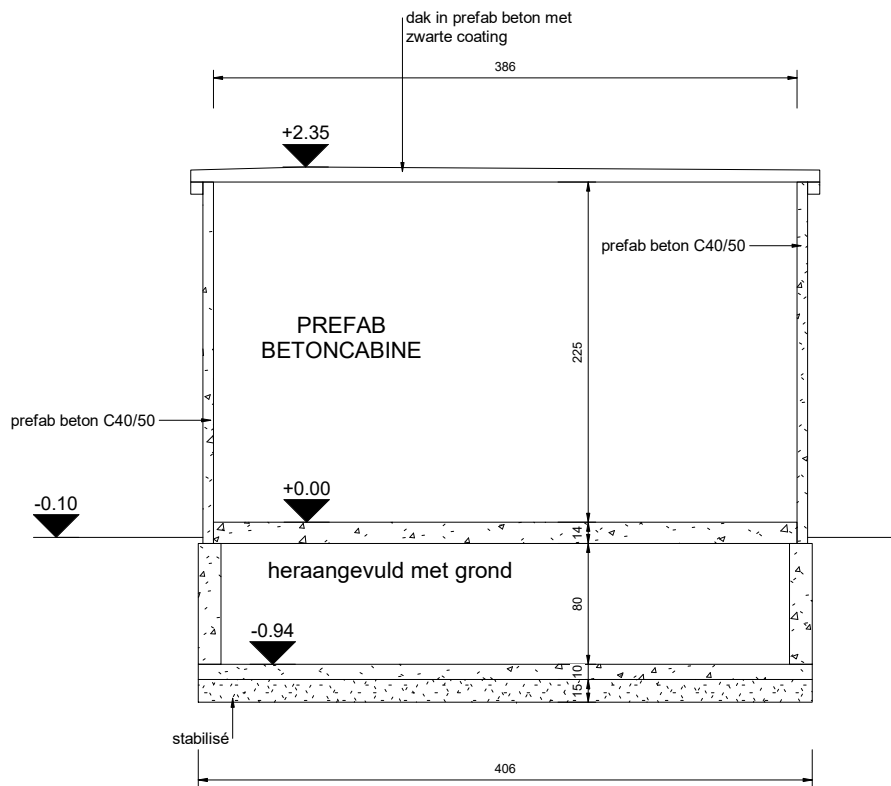


2 Dwarsdoorsnede  
1 : 50

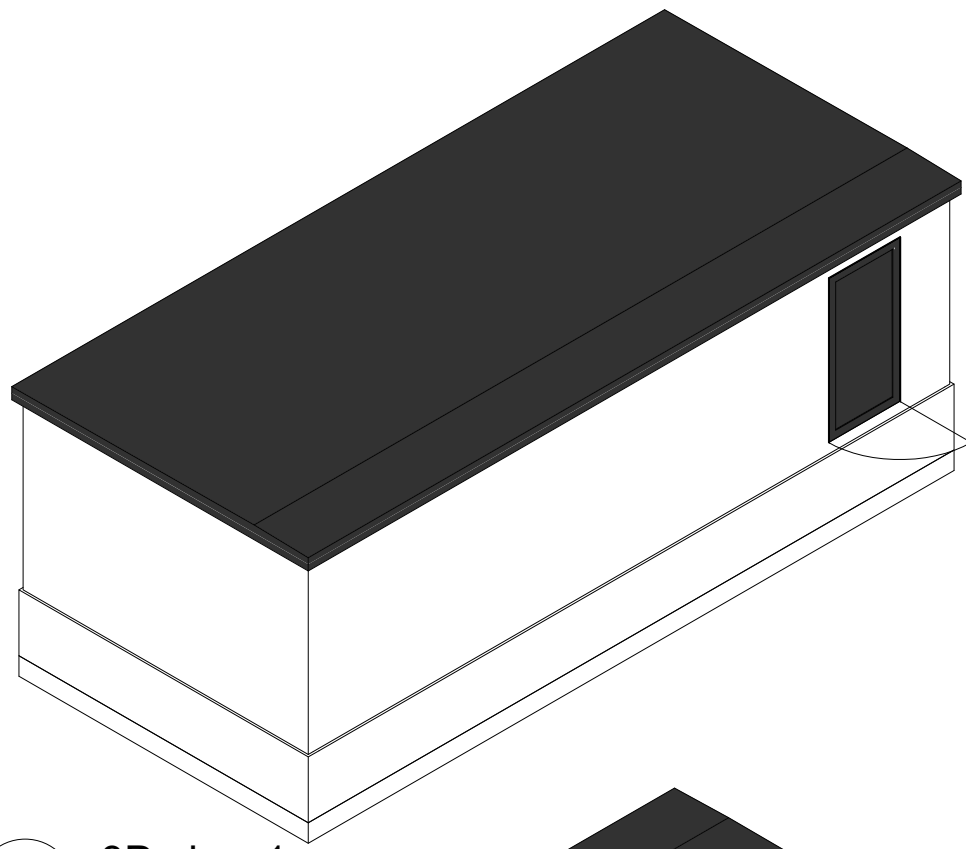


7 3D view 1

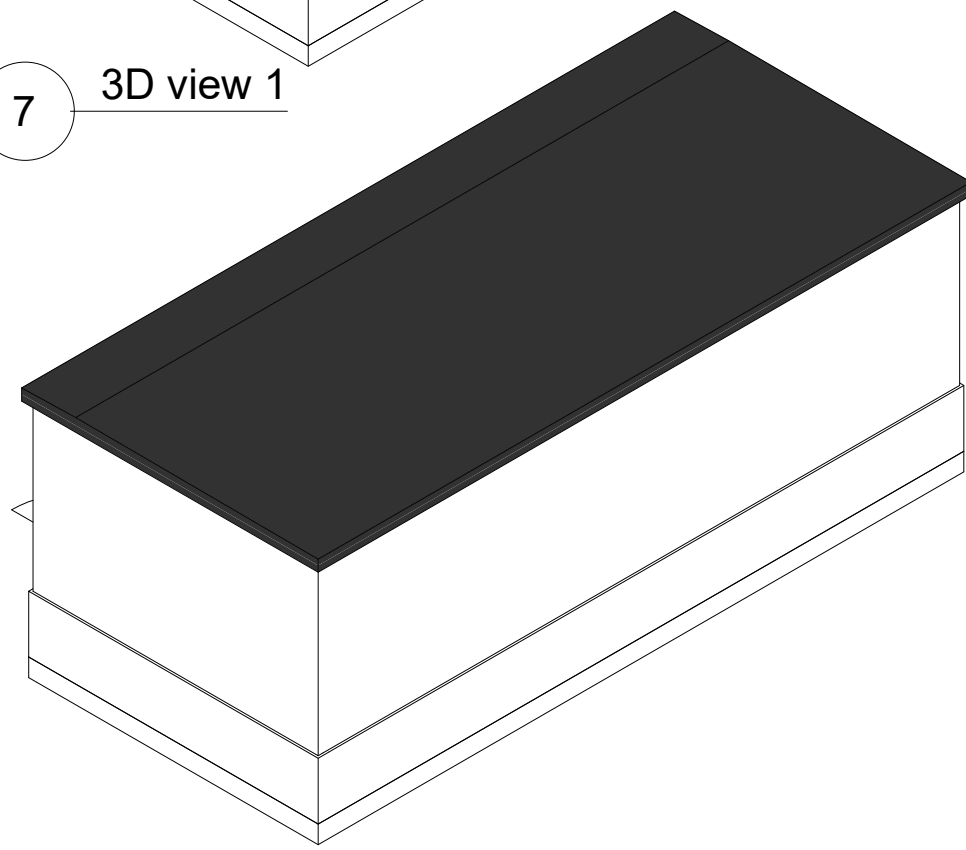


8 3D view 2

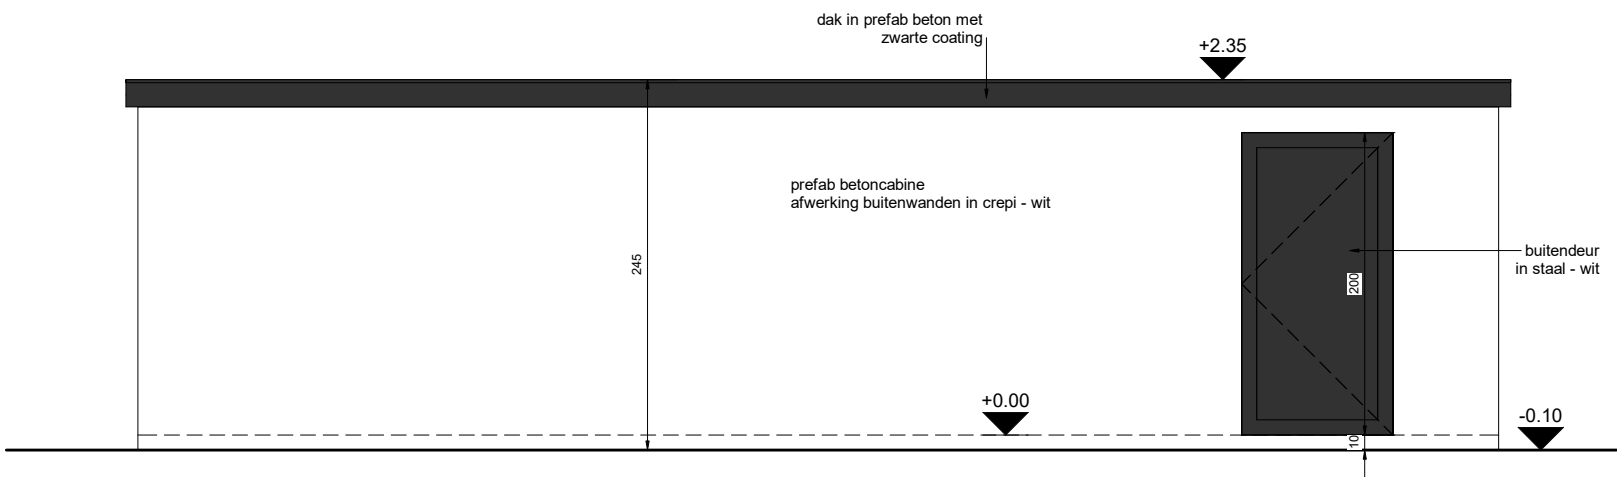


3 Vooraanzicht  
1 : 50

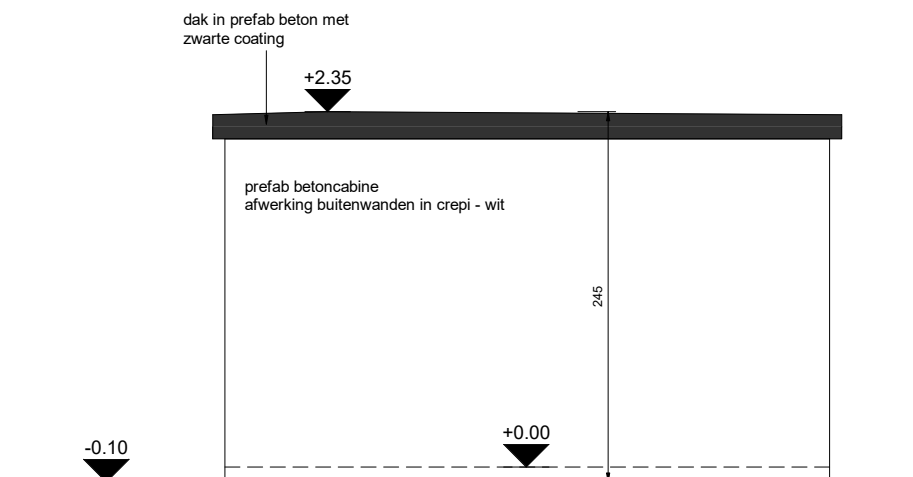


4 Linkerzijaanzicht  
1 : 50

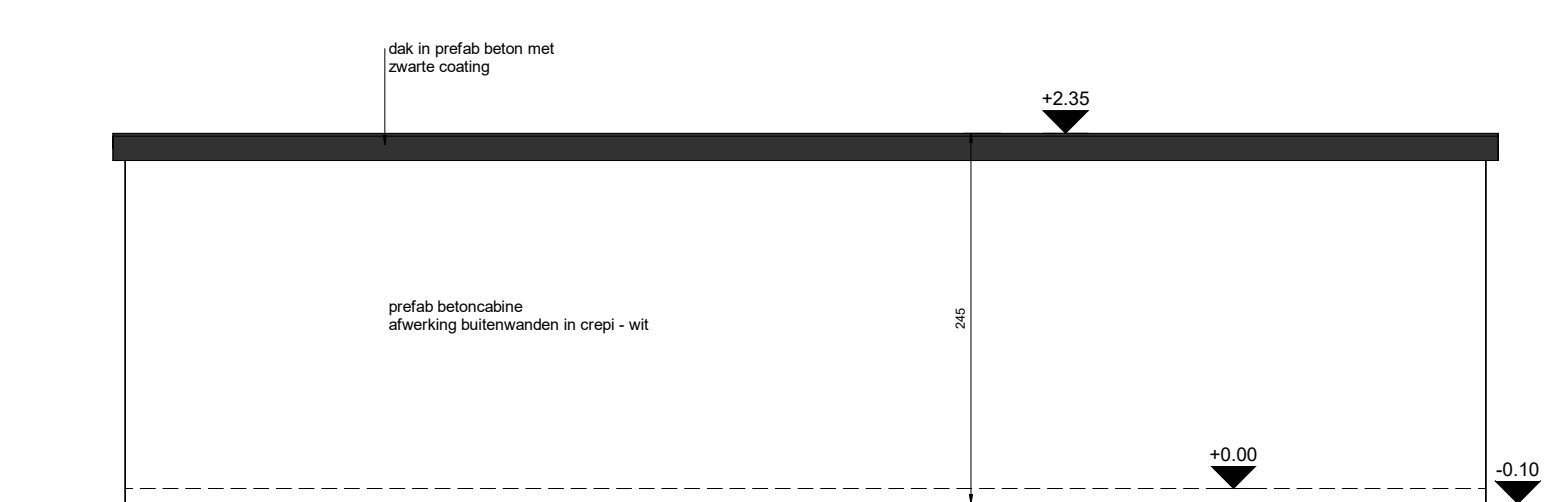


5 Achteraanzicht  
1 : 50

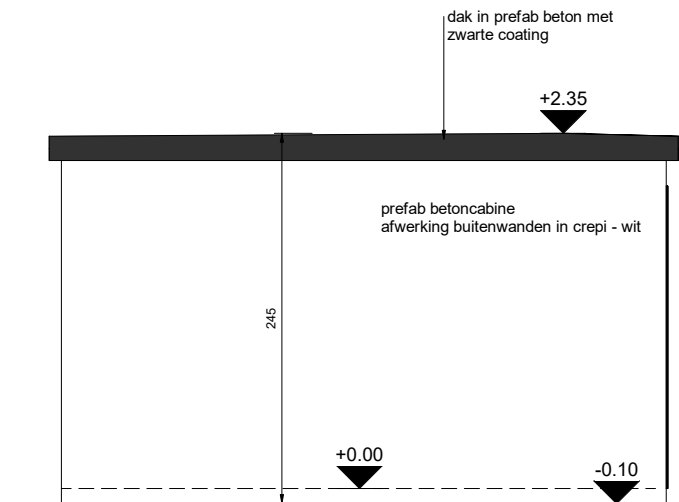

6 Rechterzijaanzicht  
1 : 50

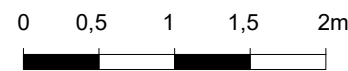
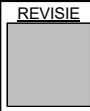
| OMGEVINGSVERGUNNING             |  |                                                                                       |            |
|---------------------------------|--|---------------------------------------------------------------------------------------|------------|
| Project : Gent                  |  |                                                                                       |            |
| POMP KAMER                      |  |                                                                                       |            |
| SITE ID                         |  | G07                                                                                   |            |
| Ligging :                       |  |  |            |
| Kadaster                        |  | 12° Afd. - Sec. A - nr. 481E deel                                                     |            |
| Pomp kamer- constructietekening |  | Schaal                                                                                | 1 : 50     |
|                                 |  | Datum                                                                                 | 15-09-2025 |
|                                 |  | Ontwerp                                                                               | M/DV       |
|                                 |  | Getekend                                                                              | RA         |
|                                 |  |  |            |

W:\Administrahe\Adm. Q8 TRUCK\G07\_GENT (DEPOT)\300. Bouwaanvraag\310. Plannen\pompokaal.rvt

Project : Gent

Ligging : Imsakkerlaan 4  
B-9000 Gent

Kadaster : 12° Afd. - Sec. A - nr. 481E deel

**Q8**  
Truck

**n|ord**  
ARCHITECTEN

Lod. de Konincklaan, 262  
B-2320 Hoogstraten  
Tel.: +32 (0)3 314 22 00  
Fax: +32 (0)3 314 77 41