


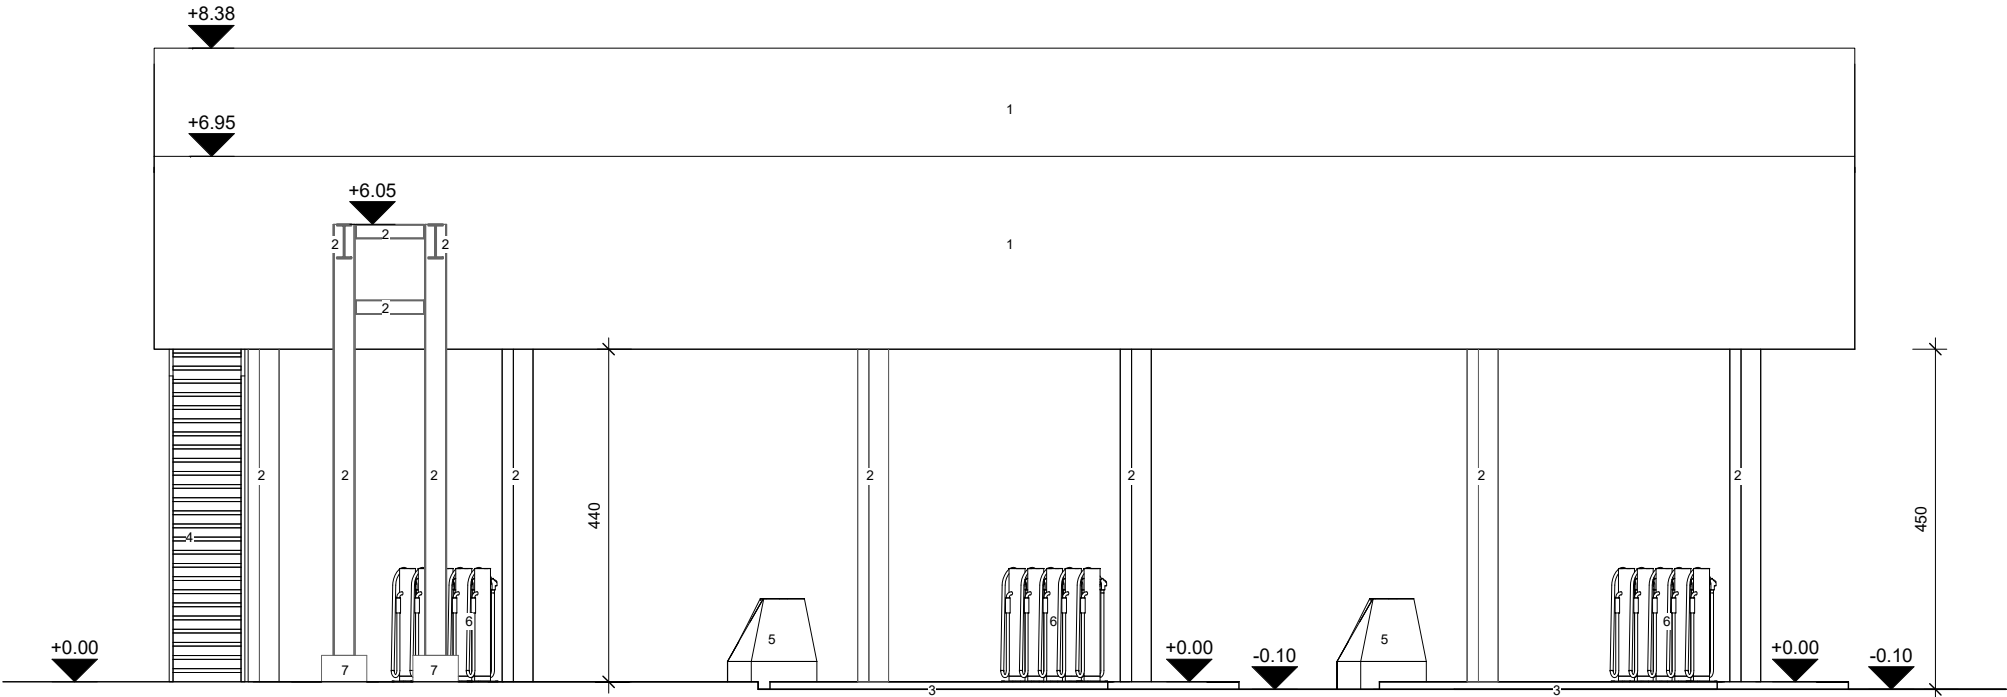

Omgevingsvergunning			
Project : GENT			
OPRICHTEN VAN EEN LOADING STATION			
SITE ID		G07	
Ligging :			
Kadaster		12° Afd. - Sec. A - nr. 481E deel	
Luifel - linker gevel		Schaal	1 : 100
		Datum	16-09-2025
		Ontwerp	MVDV
		Getekend	RA
		REVISIE	