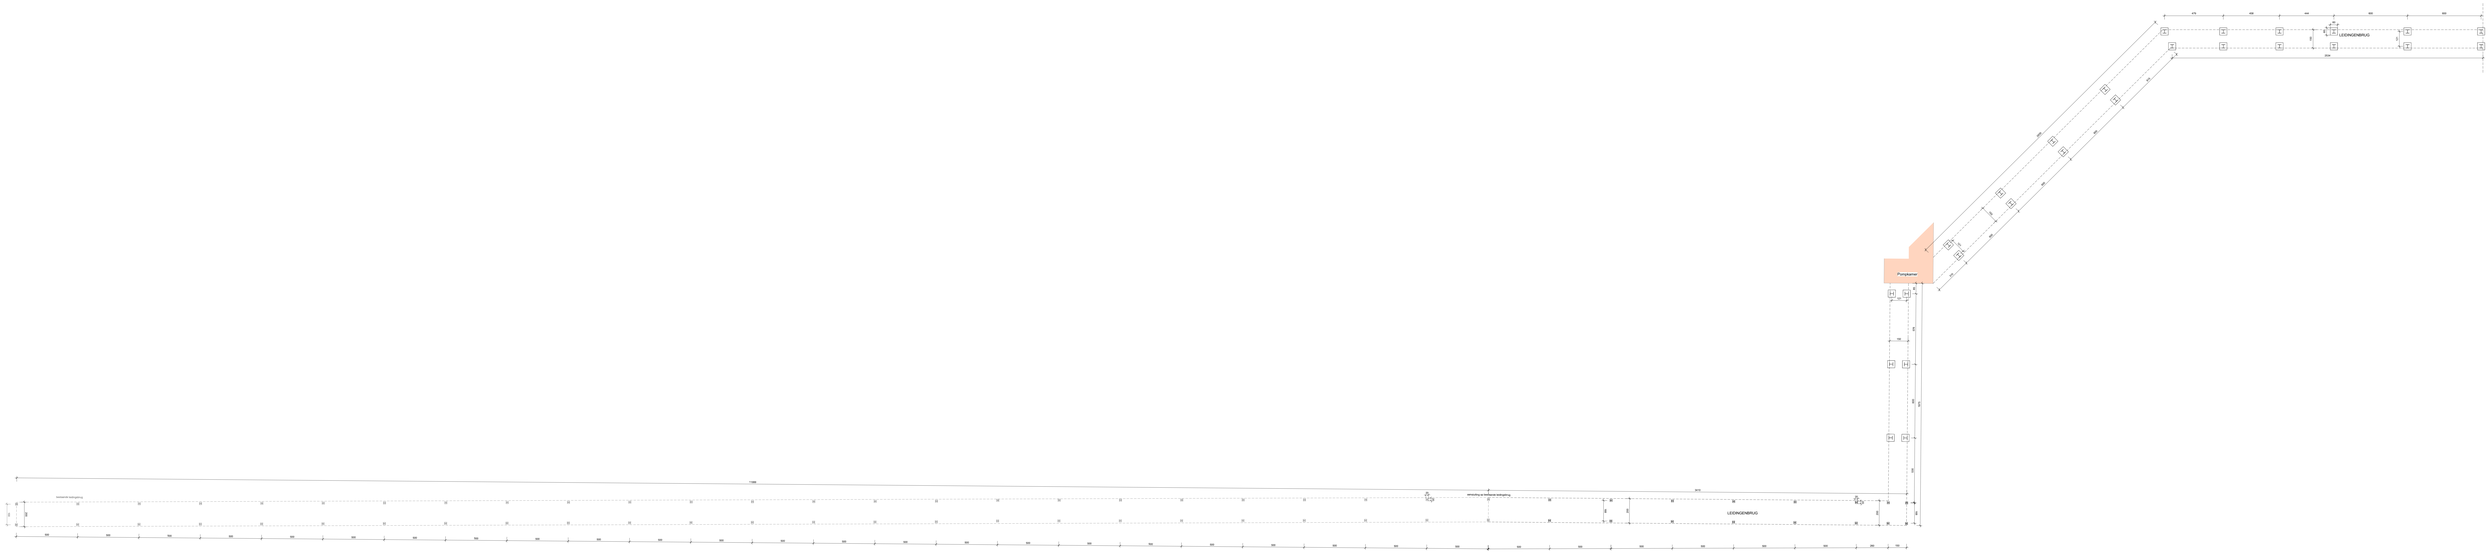

1 grondplan leidingsbrug
1 : 100

0 2 4 6 8 10m

Dilligentgoedgedurig

Project : GENT	OPRICHTEN VAN EEN LOADING STATION
INTE ID :	GNT
Locatie : Industriehaven 9000 GENT	GB Truck
Extender :	127 nbr - Dec. in nr. 4410 deel

nord
Lot Je Kimmelbeke 262
B-2120 Schoten
tel. +32 (0)3 315 97 00

Schaal	1 : 100
Datum	15-04-2021
Tekenaar	MAAS
Controleur	NN
Revisie	

Aanpassingen voor uitgevoerde tekeningen kunnen niet aan de aannemer worden aangerekend

Leidingsbrug - grondplan