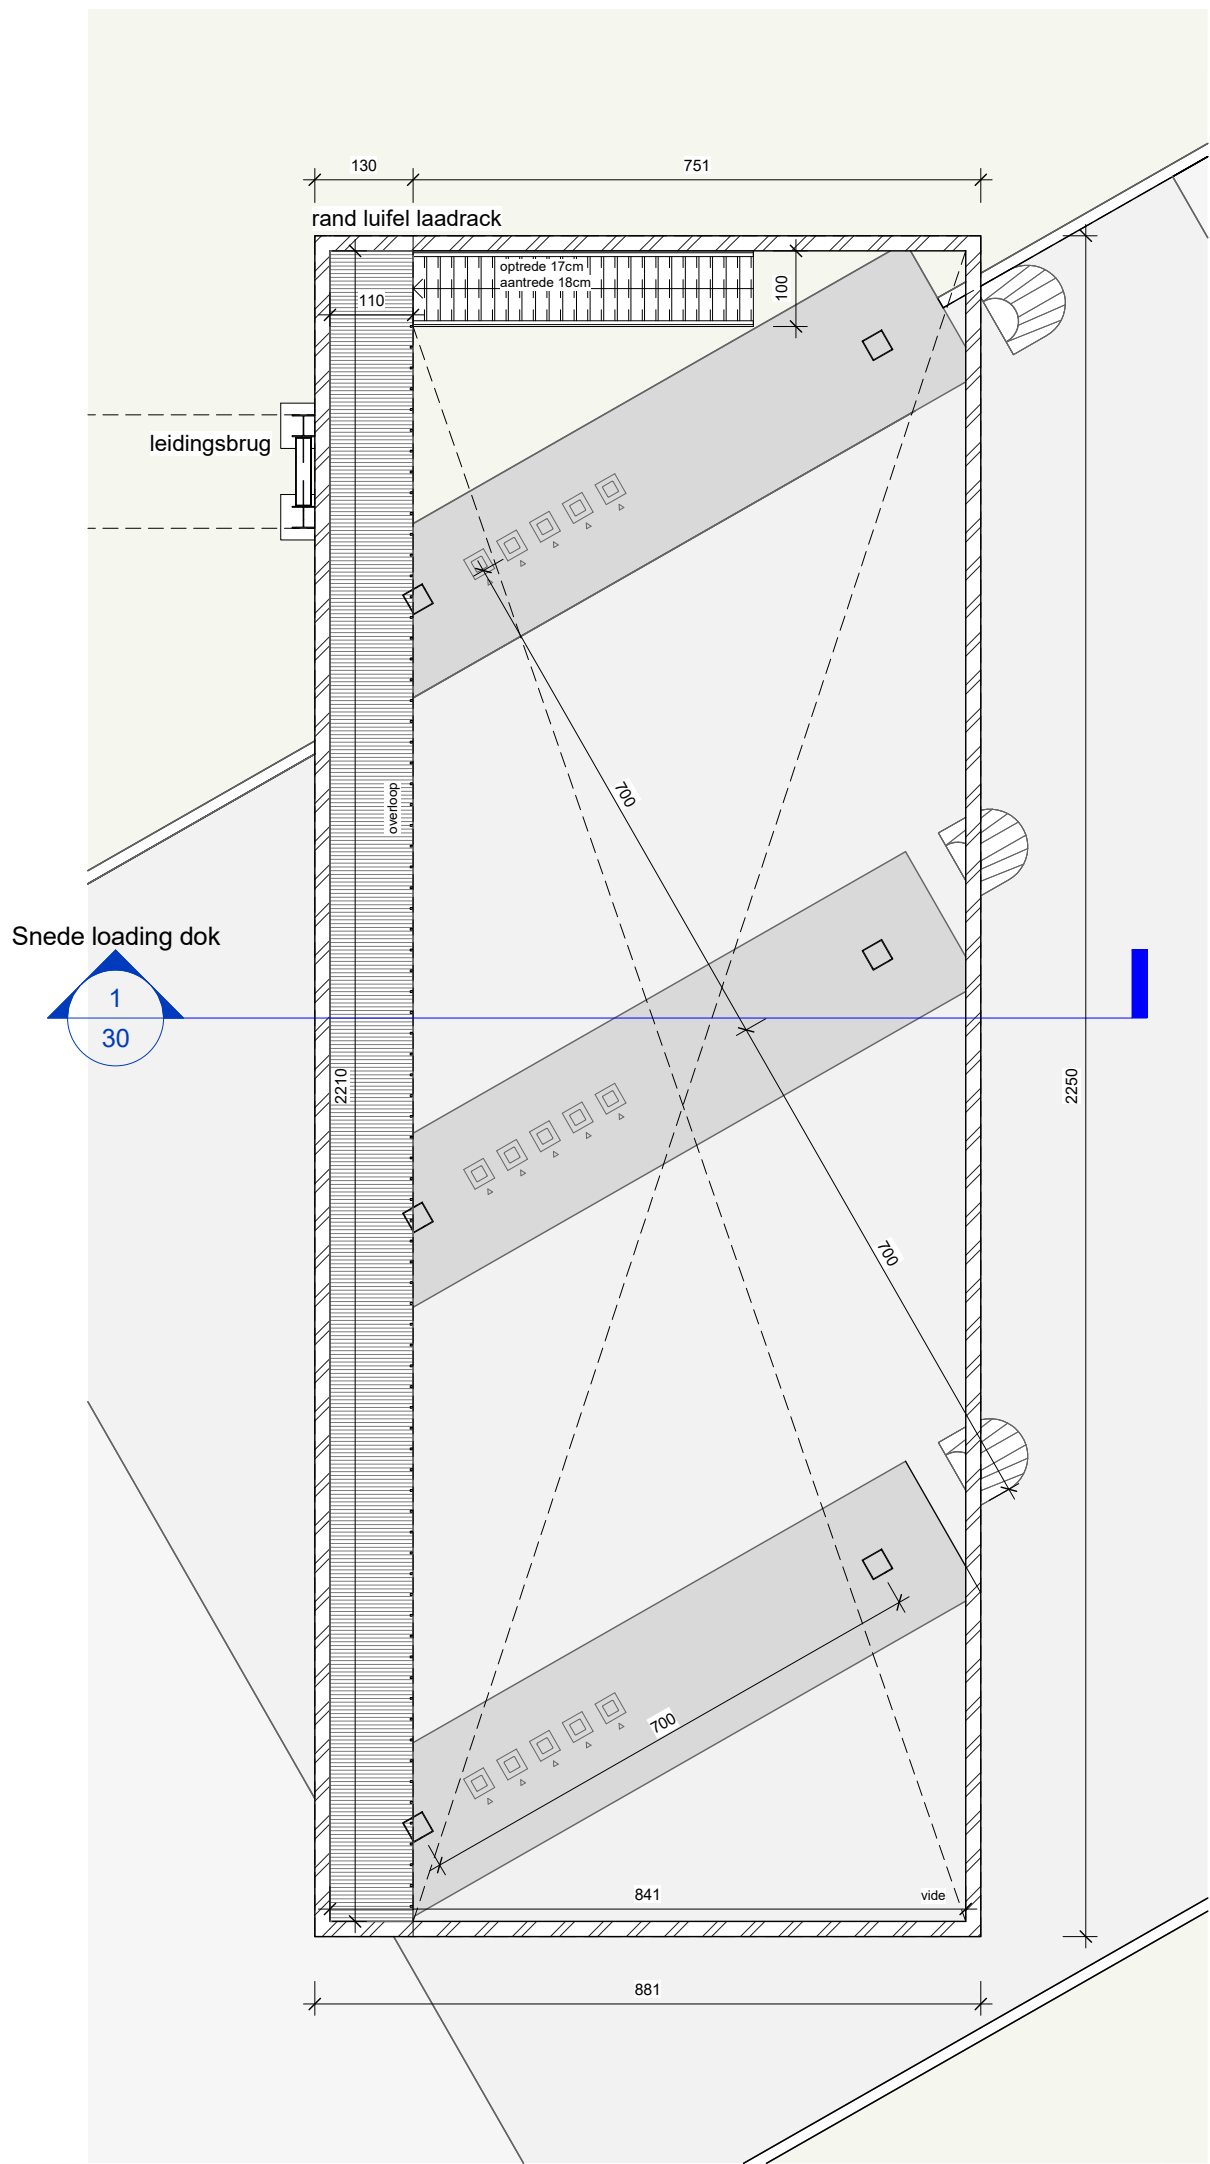


Omgevingsvergunning			
Project : GENT			
OPRICHTEN VAN EEN LOADING STATION			
SITE ID		G07	
Ligging :			
Imsakkerlaan 9000 GENT			
Kadaster		12° Afd. - Sec. A - nr. 481E deel	
Lod. de Konincklaan, 262 B-2320 Hoogstraten Tel.: +32 (0)3 314 22 00 Fax.: +32 (0)3 314 77 41			
Luifel - verdieping +1		Schaal	1 : 100
		Datum	16-09-2025
		Ontwerp	MVDV
		Getekend	RA
		REVISIE	