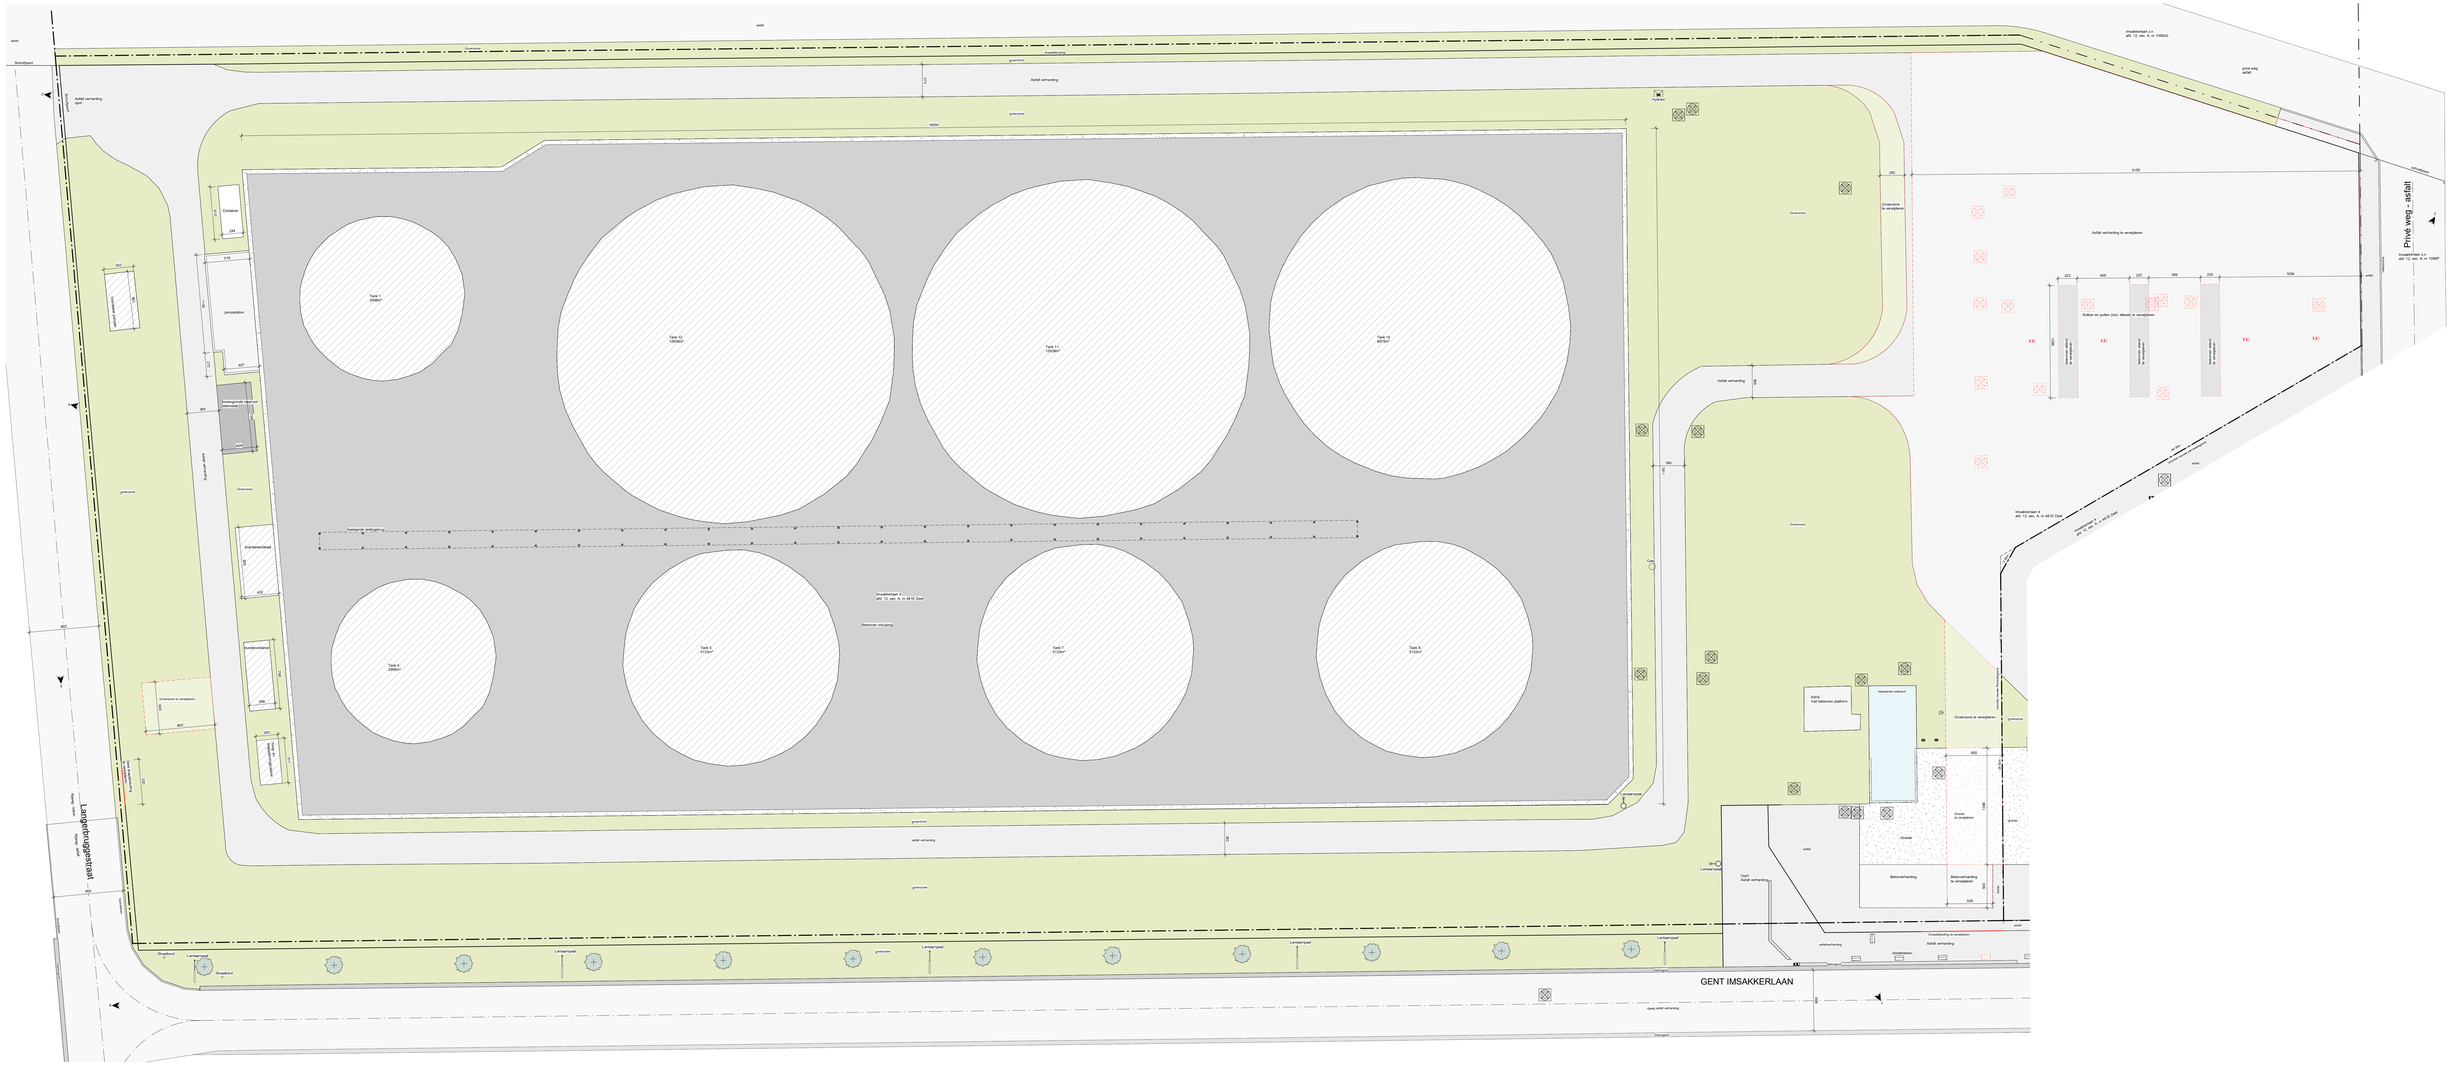
Langerbruggestraat
GENT IMSAKKERLAAN
Privé weg - asfalt
Tank 1
2000m³
Tank 12
1300m³
Tank 11
1200m³
Tank 10
997m³
Tank 4
2000m³
Tank 5
5150m³
Tank 7
5150m³
Tank 6
5150m³
Container
Aftakpomp
Aftakpomp
Aftakpomp