


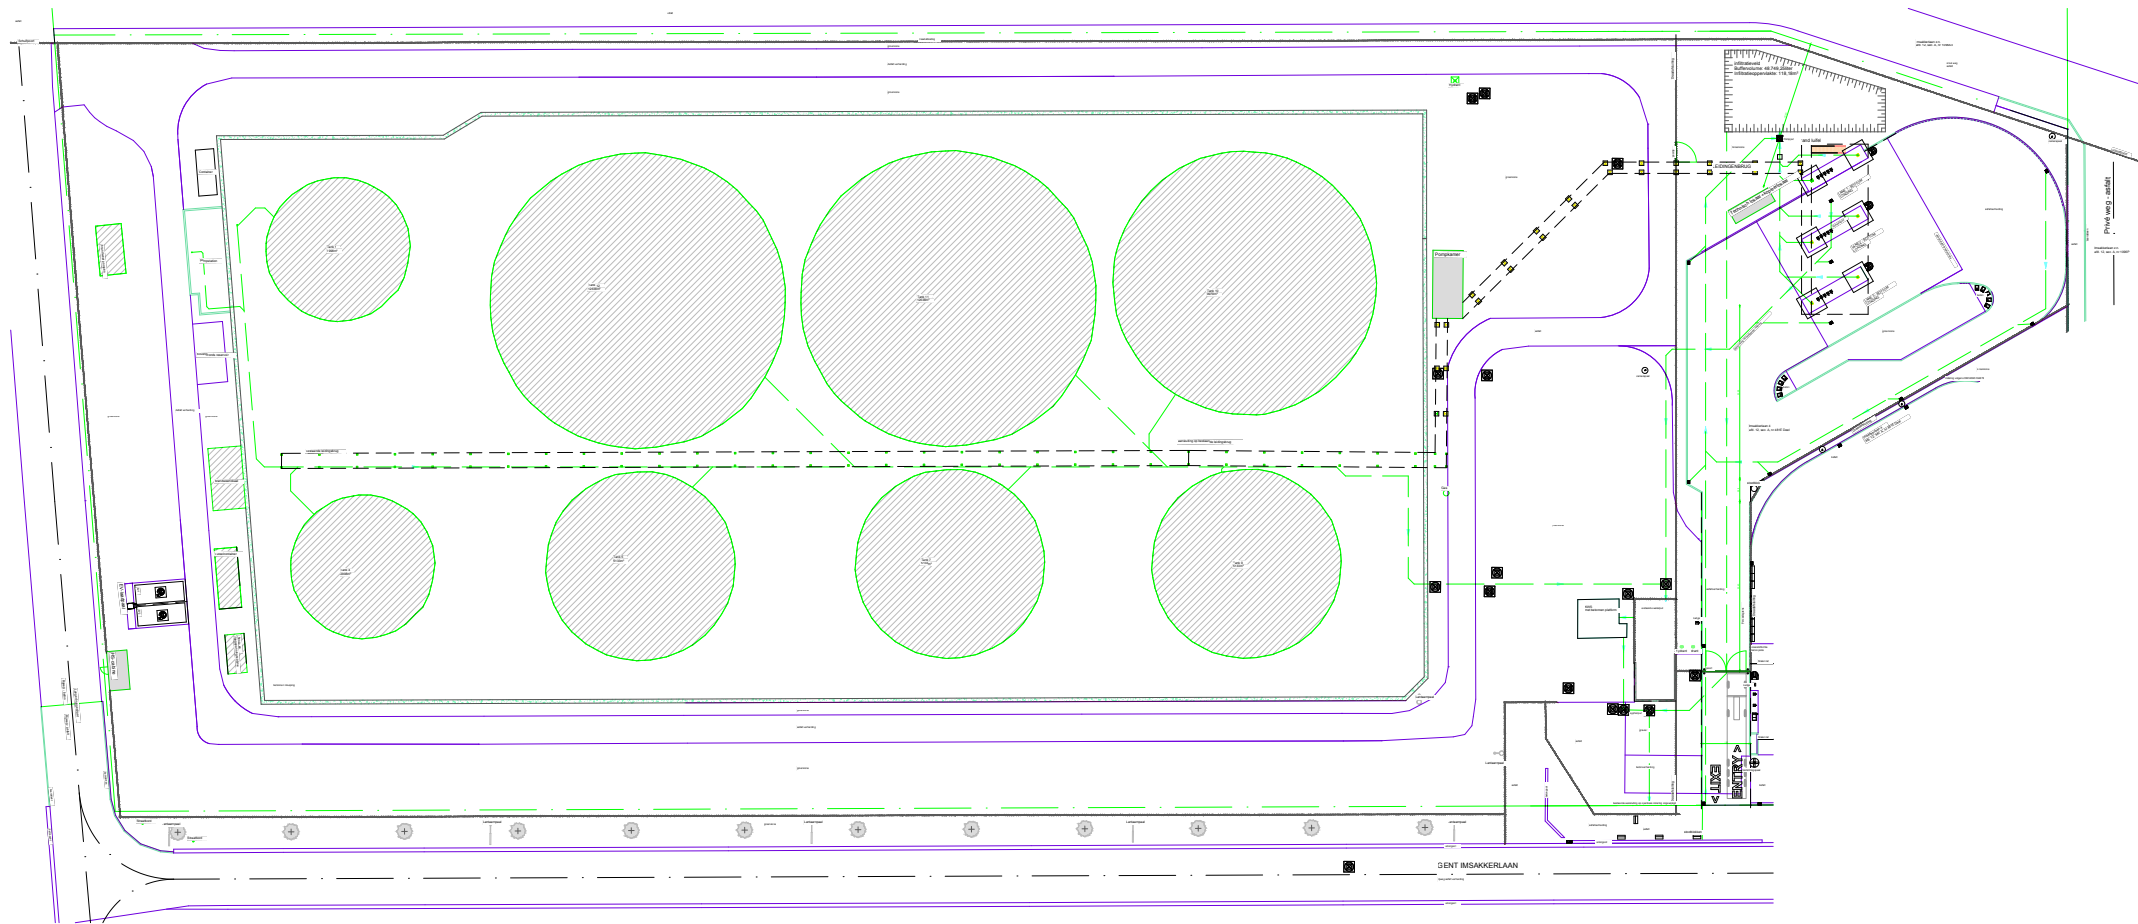

Maataanduidingen plan in meters
Referentiepeil is 0-punt T.A.W.



Omgevingsvergunning				
Project : GENT				
OPRICHTEN VAN EEN LOADING STATION				
SITE ID		G07		
Ligging :		Imsakkerlaan 4 9000 GENT 		
Kadaster		12° Afd. - Sec. A - nr. 481E deel		
Milieuplan			Schaal	1 : 1000
			Datum	19-09-2025
			Ontwerp	MVDV
			Getekend	RA
				REVISIE


Lod. de Konincklaan, 262
B-2320 Hoogstraten
Tel.: +32 (0)3 314 22 00
Fax.: +32 (0)3 314 77 41