


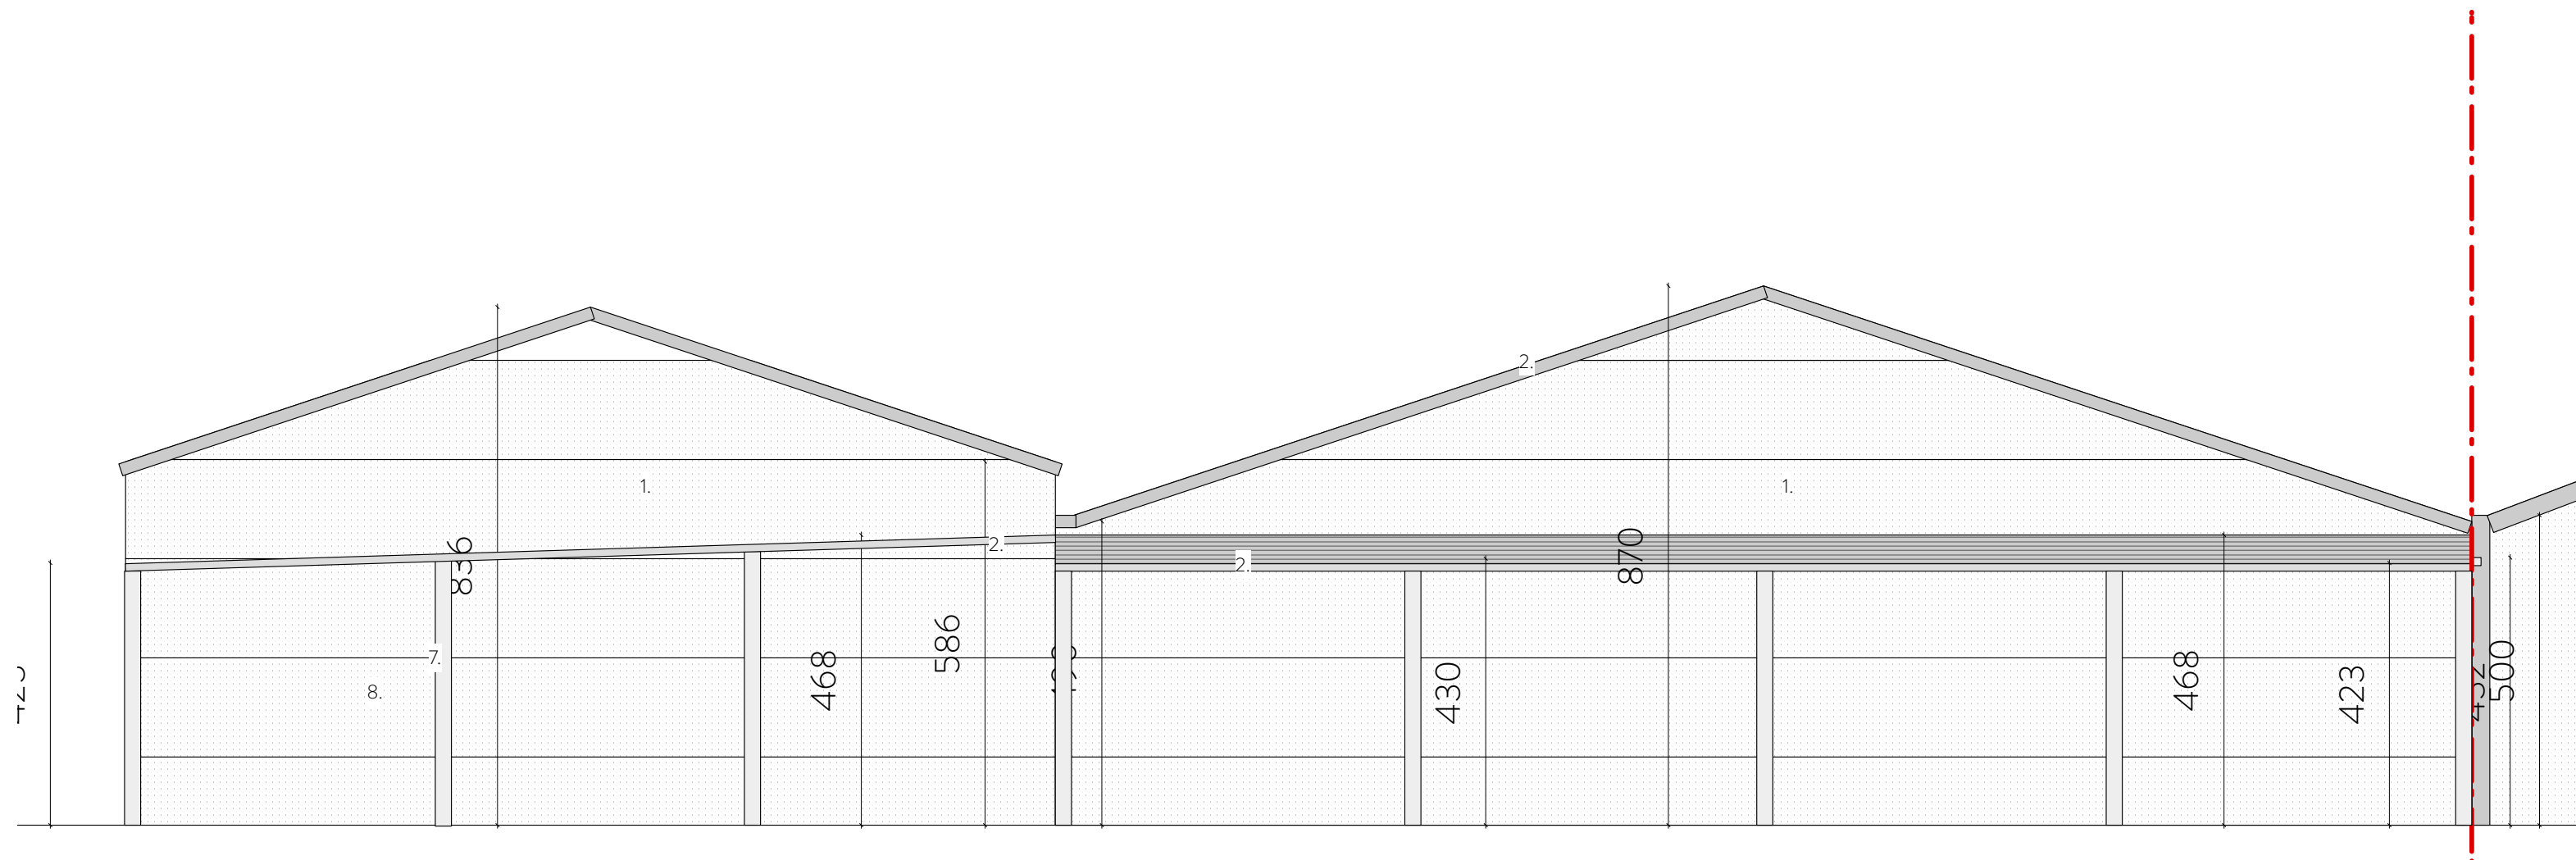

Architect: Bakermat, atelier voor architectuur bv
Onderbergen 4B, 9000 Gent

Verfadres: Industripark-Drongen 19
9031 Drongen

0 100 500

Formaat
A3

Schaal
1/100

Datum
22/1/26

Zuidgevel bestaand
OMGEVINGSAANVRAAG

