


Landegemstraat 4 - Bedrijfsgebouw
805c2

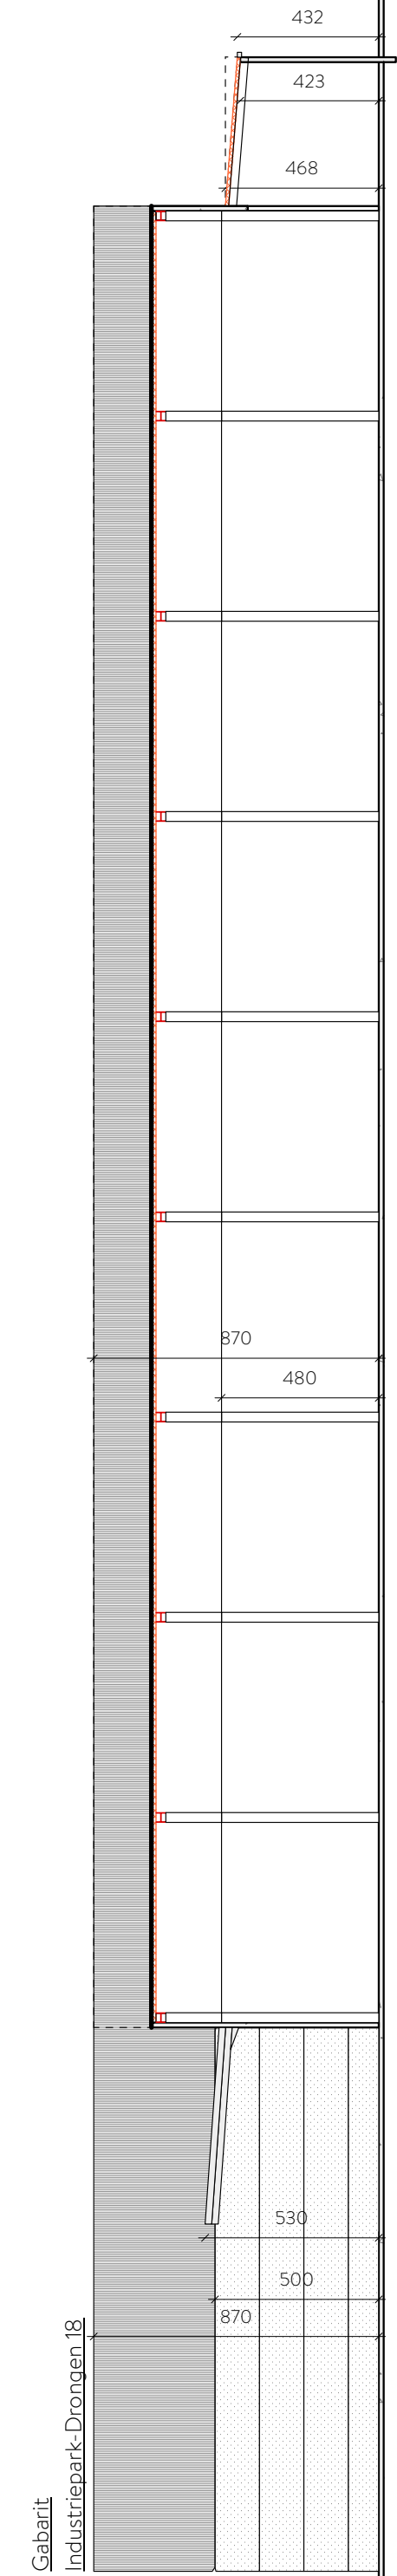

Gabarit
Industriepark-Drongen 18

Industriepark-Drongen
Gemeenteweg - asfaltverharding
alle nutsvoorzieningen aanwezig

Industriepark-Drongen 21 - Bedrijfsgebouw

Architect: Bakermat, atelier voor architectuur bv
Onderbergen 4B, 9000 Gent

Verfadres: Industriepark-Drongen 19
9031 Drongen



Formaat 2xA3
Schaal 1/200
Datum 22/1/26
Terreinsnede bestaand
OMGEVINGSAAVRAAG

