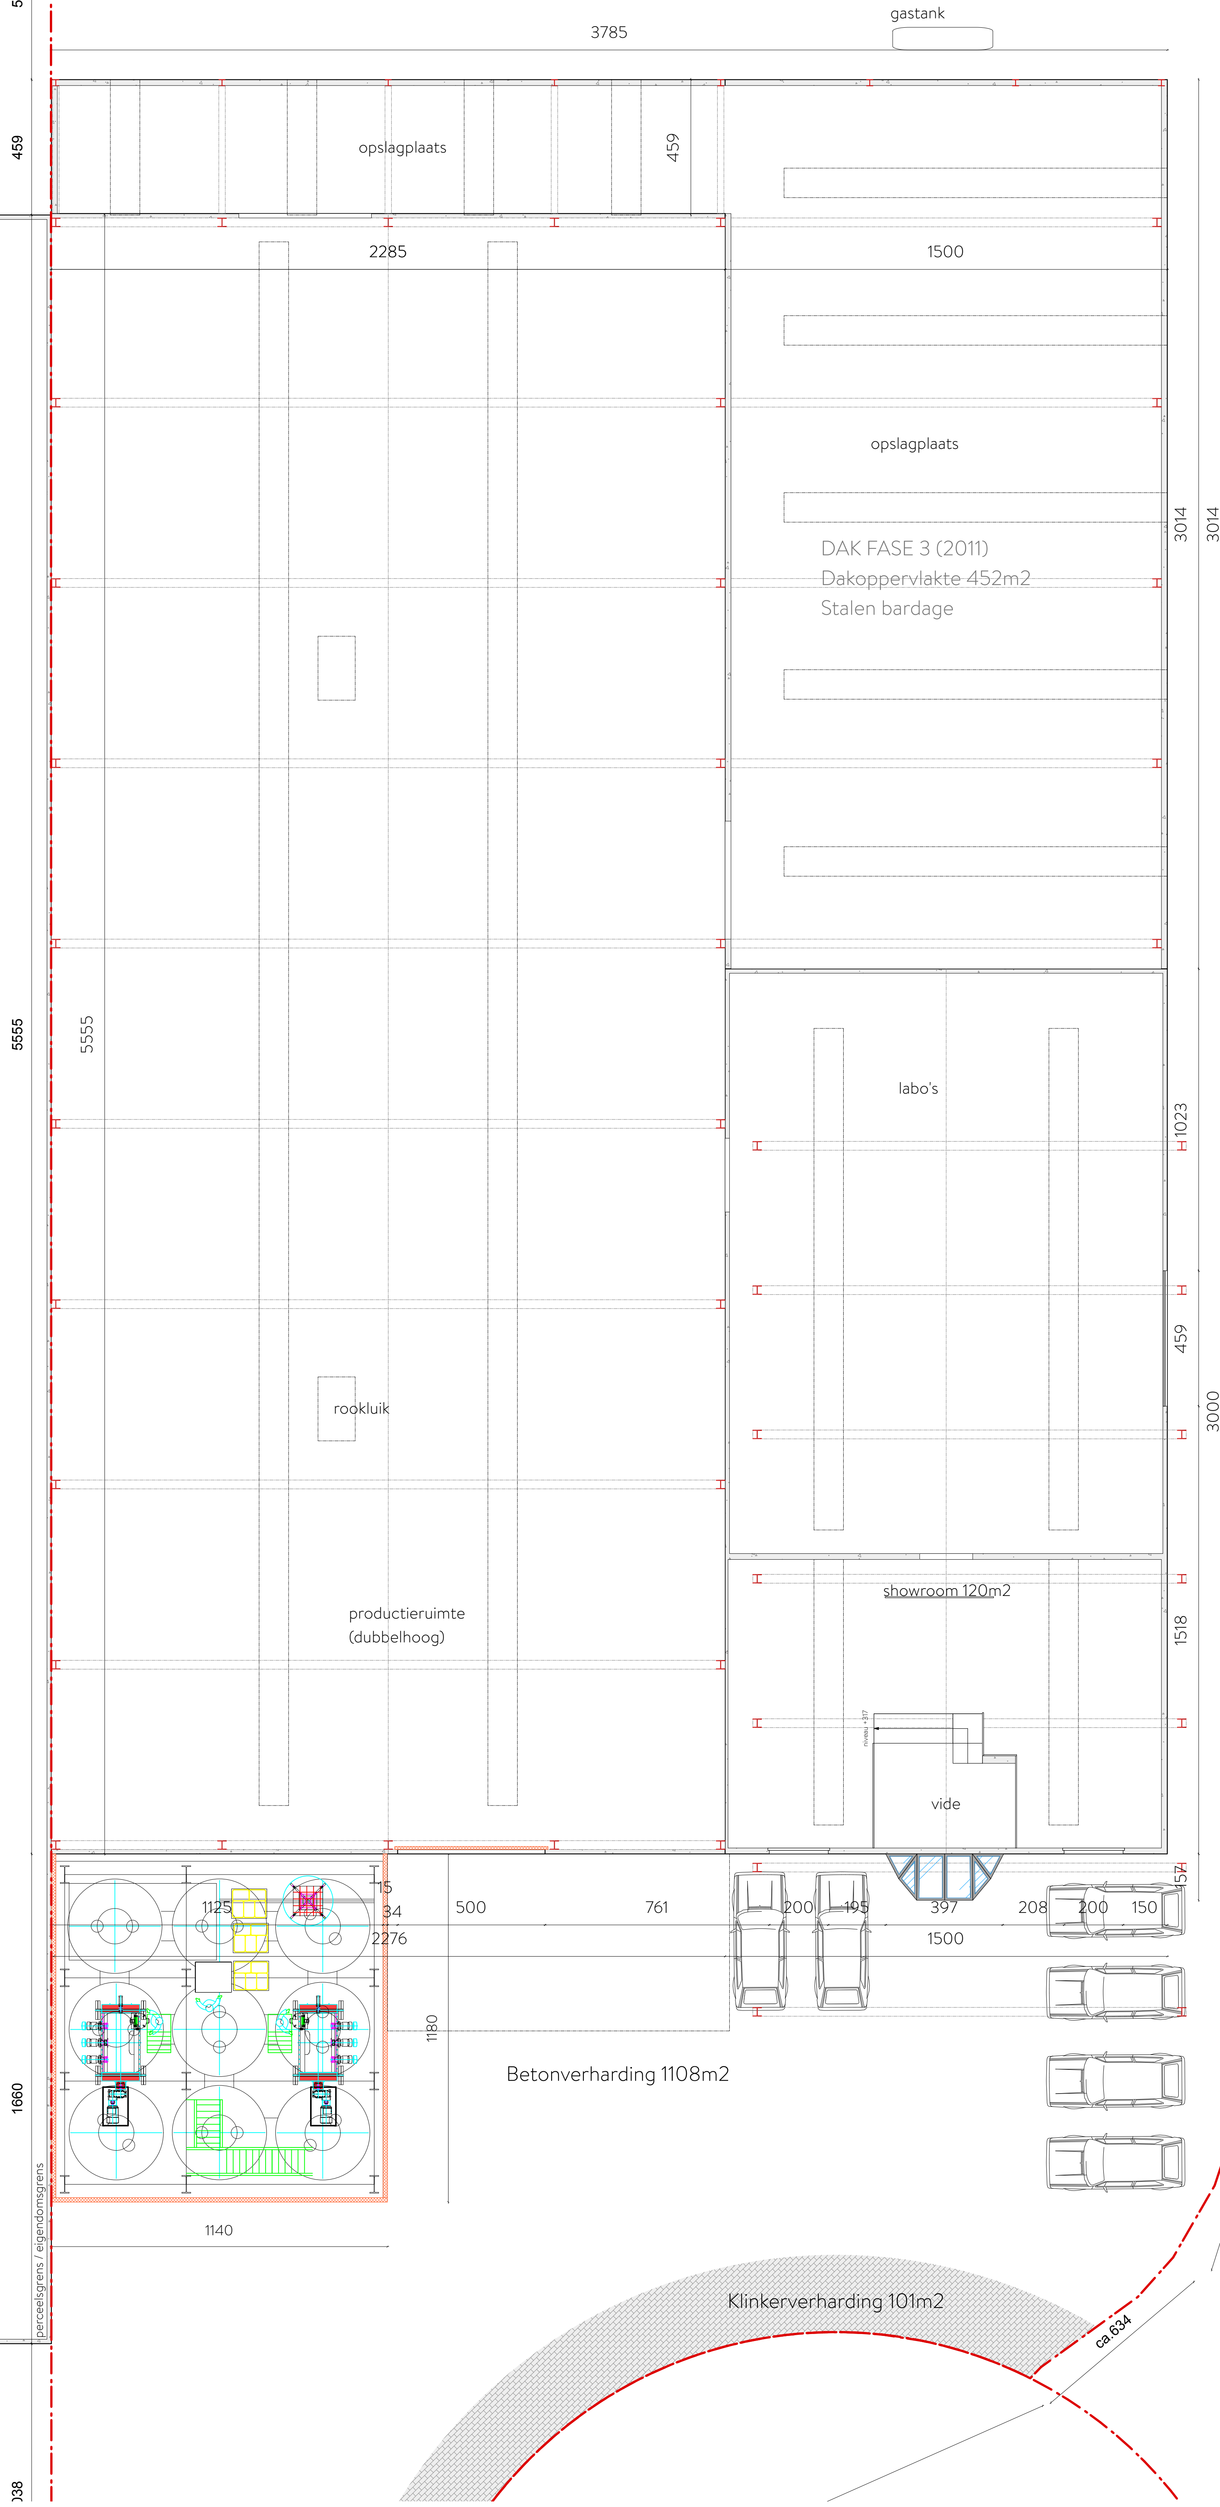

Architect: Bakermat, atelier voor architectuur bv
Onderbergen 4B, 9000 Gent

Werfadres: Industriepark-Drongen 19
9031 Drongen

Formaat	Schaal	Datum	Verdieping nieuw
3xA3	1/100	22/1/26	OMGEVINGSAANVRAAG

BAKERMAT