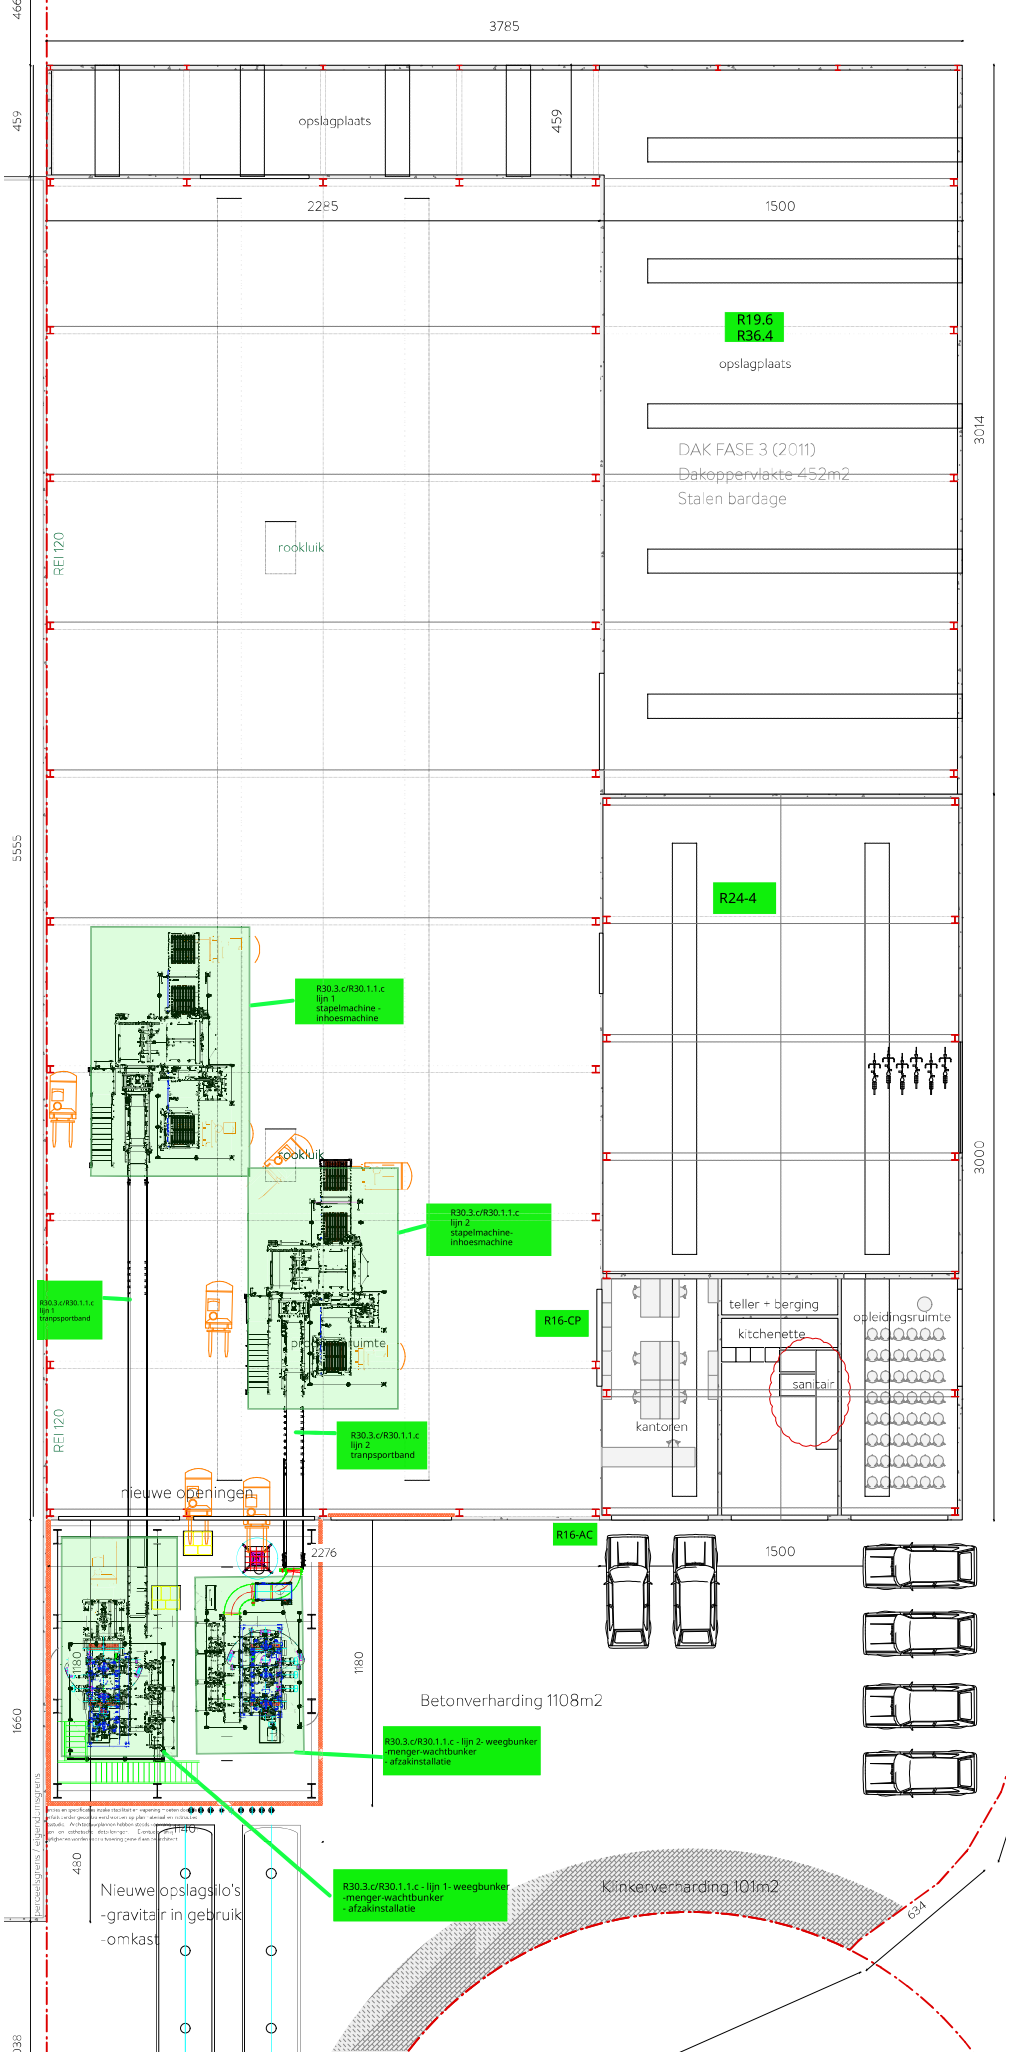

Architect Bakermat, atelier voor architectuur nv
Schelderbergen 7/B, 9000 Gent

Werfadres Industriepark Drongen 19
9031 Drongen

Formaat A3 | Schaal 1/100 | Datum 17/12/25 | Grondplan nieuw OMGEVINGSAANVRAAG

BAKERMAT