


**K01-PRD**

Horizontale schaal: 1/250

Vertikale schaal: 1/250

Referentievlak: 0.00m (T.A.W.)

BESTAAND HOOGTEPEIL
KUMULAFSTAND
HOOGTEVERSCHIL BT - OT
ONTWORPEN HOOGTEPEIL

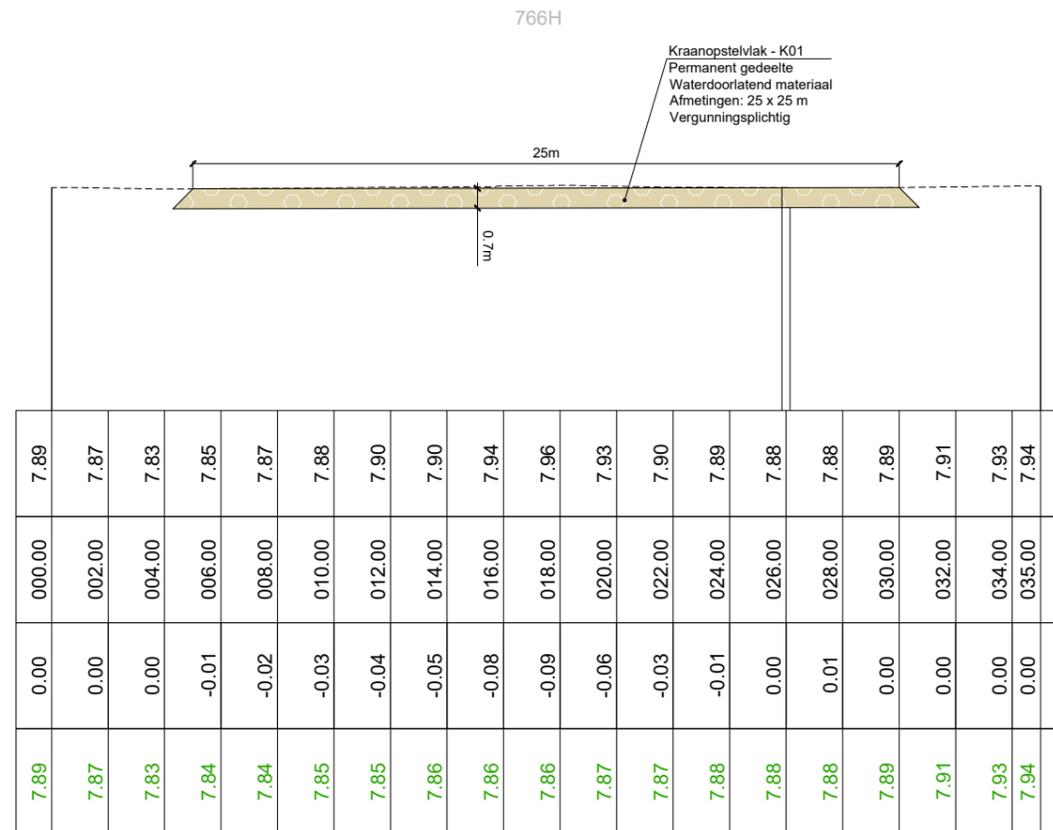

Maataanduidingen plan in meters  
 Ontworpen hoogte in m TAW  
 Coördinaten volgens Lambert 72

Dwarsprofiel K01-PRD

