909B

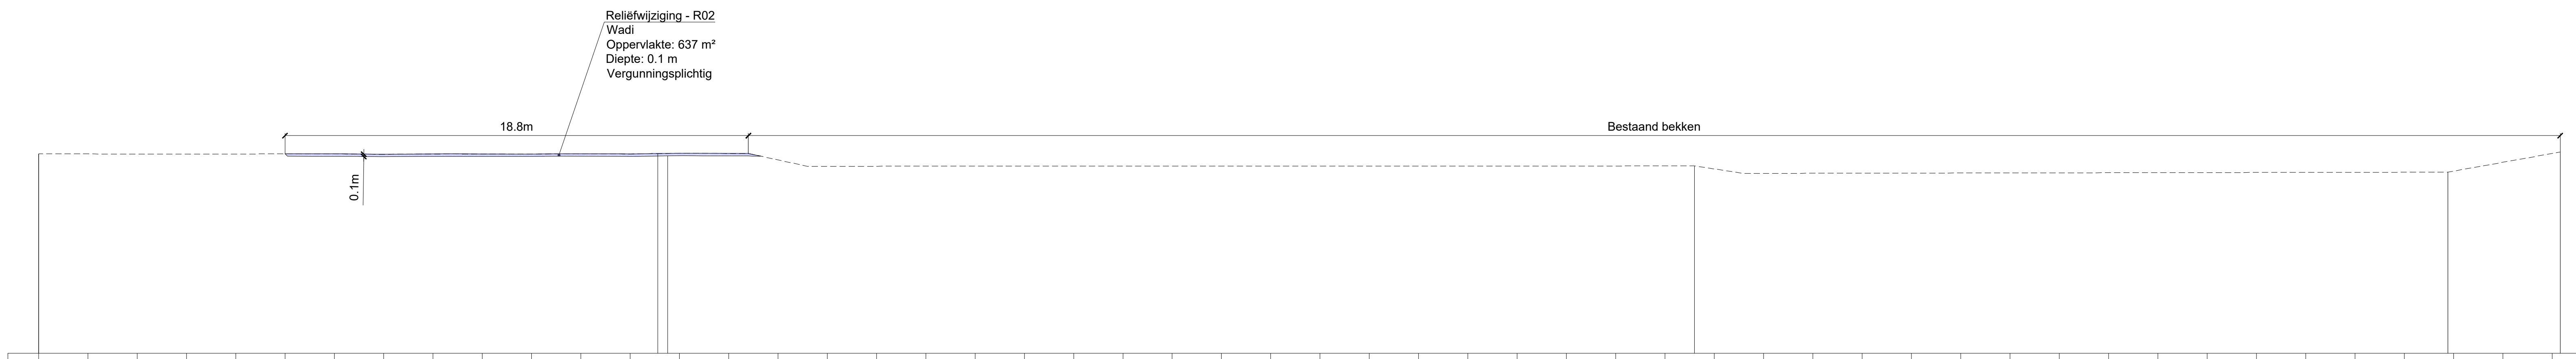

R02-PRL

Horizontale schaal: 1/250
Vertikale schaal: 1/250
Referentievlak: 0.00m (T.A.W.)

KUMULAFSTAND	000.00	002.00	004.00	006.00	008.00	010.00	012.00	014.00	016.00	018.00	020.00	022.00	024.00	026.00	028.00	030.00	032.00	034.00	036.00
BESTAAND HOOGTEPEIL	8.08	8.07	8.07	8.06	8.06	8.08	8.07	8.06	8.07	8.07	8.07	8.08	8.07	8.10	8.09	7.83	7.57	7.57	7.57
HOOGTEVERSCHIL BT - OT	0.00	0.00	0.00	0.00	0.00	0.00	-0.10	-0.10	-0.10	-0.10	-0.10	-0.10	-0.10	-0.10	-0.10	0.00	0.00	0.00	0.00
ONTWORPEN HOOGTEPEIL	8.08	8.07	8.07	8.07	8.06	8.08	7.97	7.96	7.97	7.97	7.97	7.97	7.97	8.00	7.99	7.83	7.57	7.57	7.57

KUMULAFSTAND	038.00	040.00	042.00	044.00	046.00	048.00	050.00	052.00	054.00	056.00	058.00	060.00	062.00	064.00	066.00	068.00	070.00	072.00	074.00
BESTAAND HOOGTEPEIL	7.57	7.57	7.58	7.58	7.58	7.58	7.58	7.58	7.58	7.58	7.58	7.58	7.58	7.58	7.58	7.46	7.28	7.29	7.29
HOOGTEVERSCHIL BT - OT	0.00	0.00	0.00	0.00	0.00	0.00	0.00	0.00	0.00	0.00	0.00	0.00	0.00	0.00	0.00	0.00	0.00	0.00	0.00
ONTWORPEN HOOGTEPEIL	7.57	7.57	7.58	7.58	7.58	7.58	7.58	7.58	7.58	7.58	7.58	7.58	7.58	7.58	7.58	7.46	7.28	7.29	7.29

KUMULAFSTAND	076.00	078.00	080.00	082.00	084.00	086.00	088.00	090.00	092.00	094.00	096.00	098.00	100.00	102.00	104.00	106.00	108.00	110.00	112.00
BESTAAND HOOGTEPEIL	7.29	7.30	7.30	7.31	7.31	7.31	7.32	7.32	7.32	7.33	7.33	7.37	7.73	8.09					
HOOGTEVERSCHIL BT - OT	0.00	0.00	0.00	0.00	0.00	0.00	0.00	0.00	0.00	0.00	0.00	0.00	0.00	0.00					
ONTWORPEN HOOGTEPEIL	7.29	7.30	7.30	7.31	7.31	7.31	7.32	7.32	7.32	7.33	7.33	7.37	7.73	8.09					

Maataanduidingen plan in meters
Ontworpen hoogte in m TAW
Coördinaten volgens Lambert 72

Lengteprofiel R02-PRL

0m 2.5m 5m 7.5m 10m 12.5m
Afdrukschaal: 1/250