
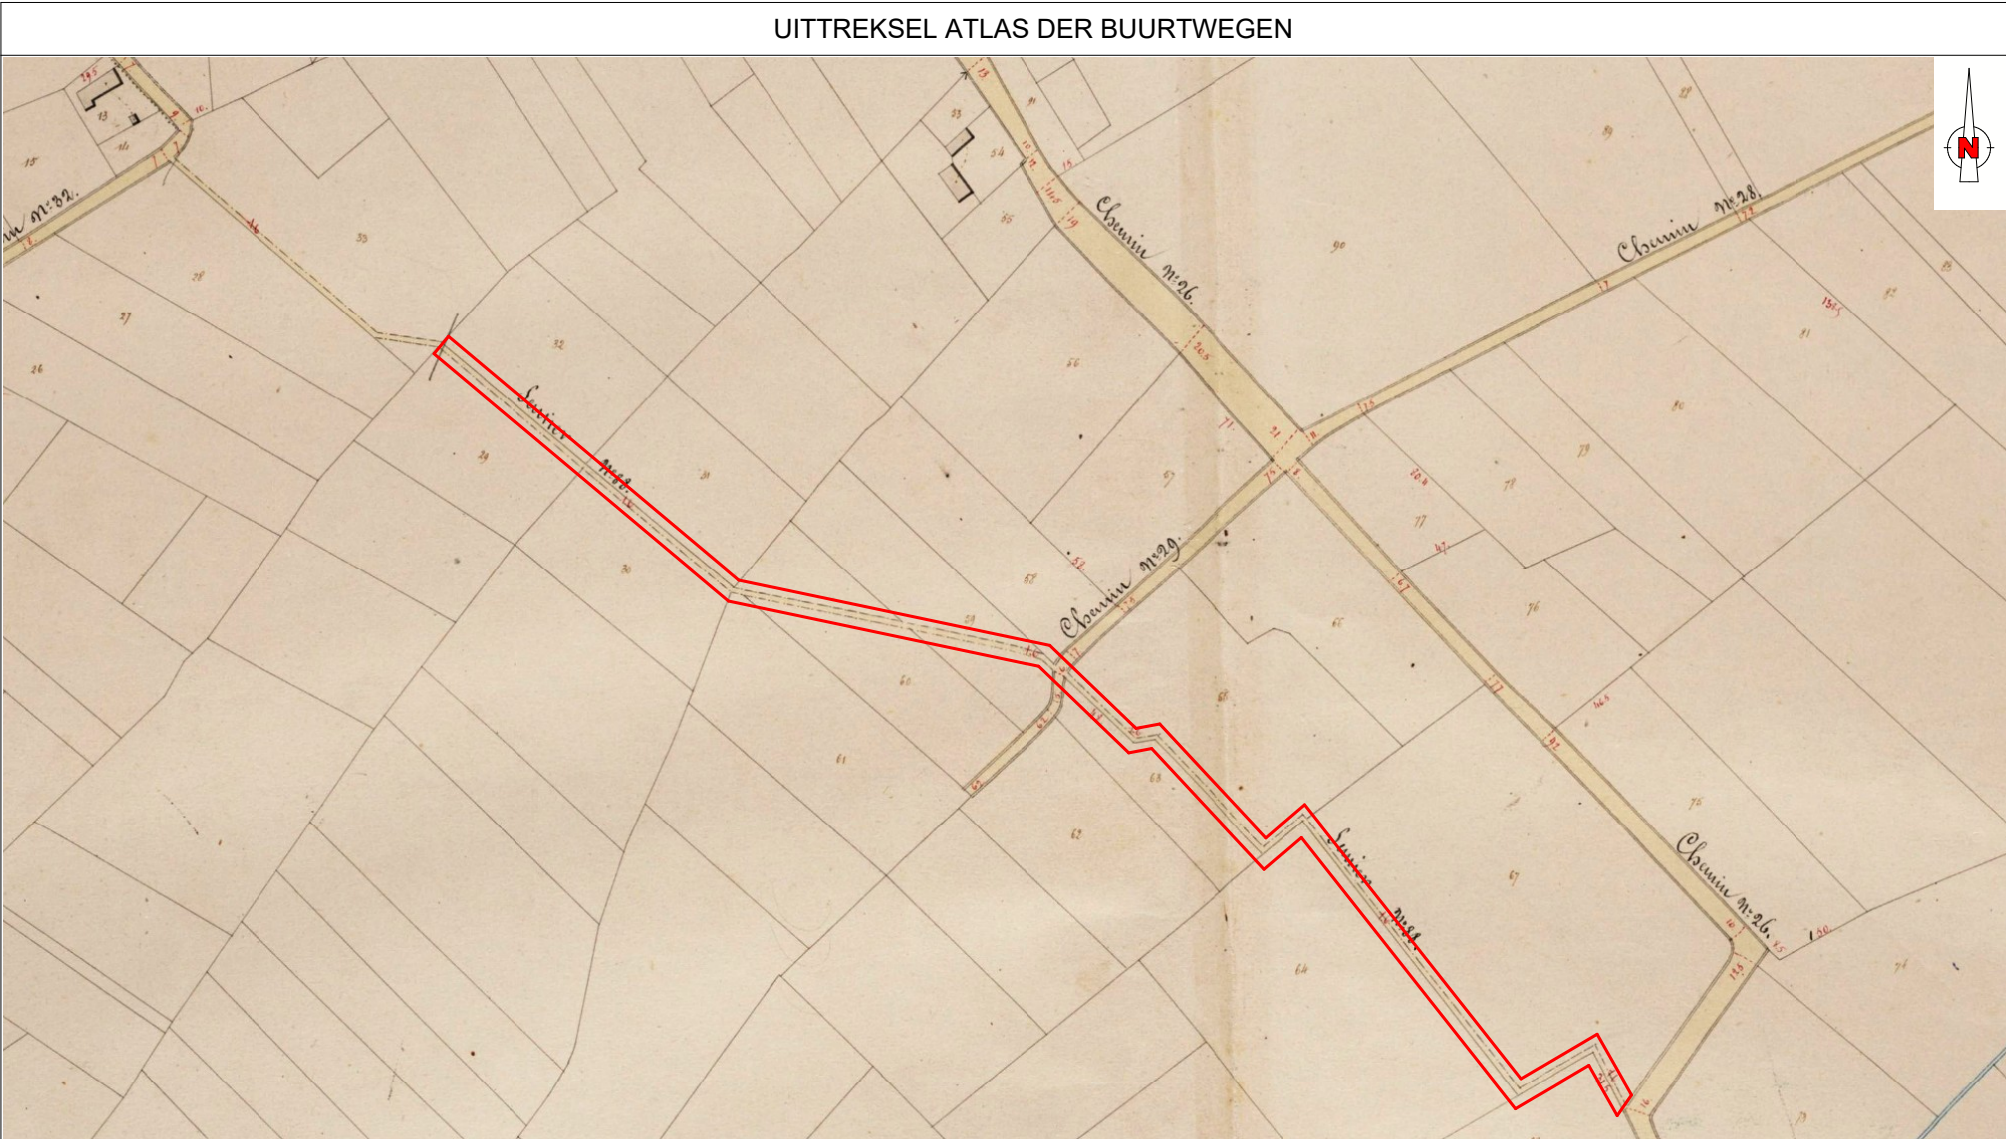


AFBAKENINGSPLAN

STAD / GEMEENTE: Gent
AFDELING: 17de
SECTIE: B
NR(S): Deel van 853d2
OPP.: 1267m²

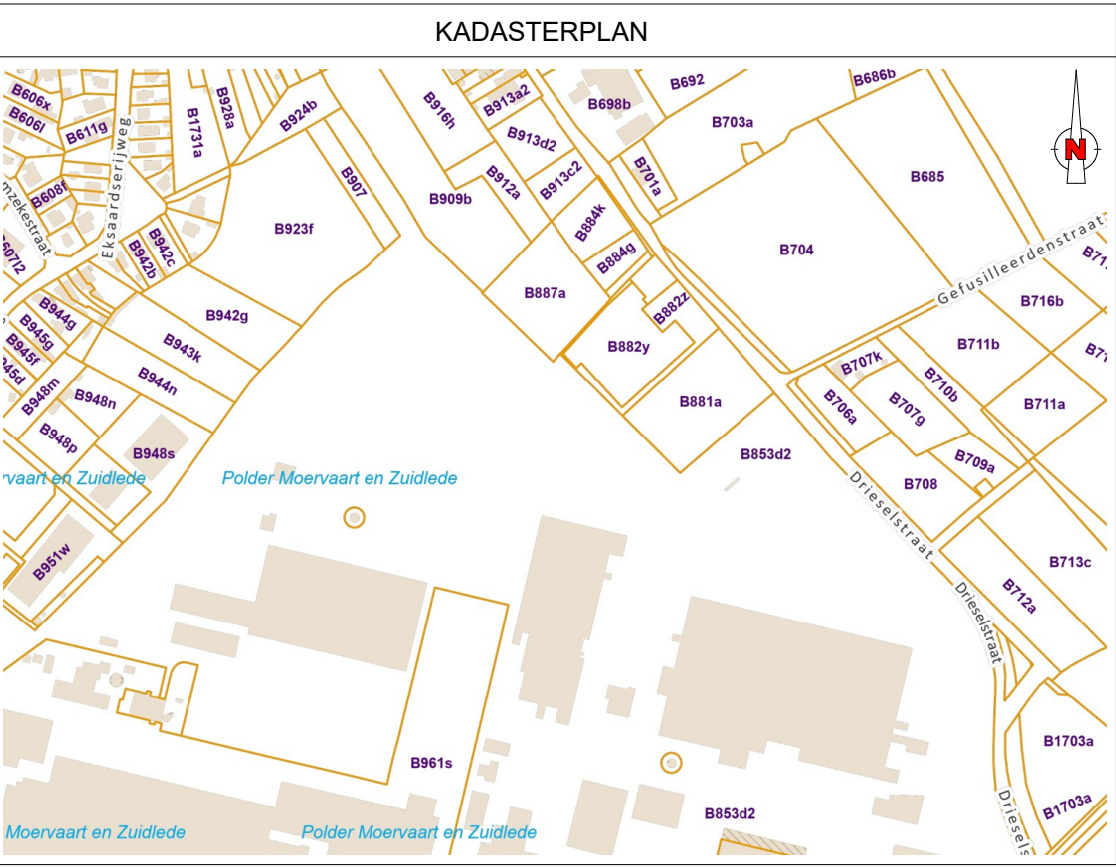

Grens 1-2: gereconstrueerd volgens rooi- en onteigeningsplan Drieselstraat, buurtweg nr. 26 van Landmeter-Expert J. De Leenheer, goedgekeurd bij K.B. dd. 29-07-1988.
Grens 2-3 & 29-1: Aansluiting naar het openbaar domein.
Grens 4-5-6-7-8-9-10-11-12-13-14-15-16 & 17-18-19-20-21-22-23-24-25-26-27-28-29: gereconstrueerd volgens de Atlas der Buurtwegen.
Grens 16-17: kadastraal gereconstrueerd (auteur AAPD, dd. 08/10/2025).

Alle perceelsgrenzen zijn eenzijdig vastgesteld conform de geldende normen en voorschriften, met inachtneming van alle officiële documenten die ter beschikking staan van de Landmeter-Expert. De vastgestelde grenzen zijn pas definitief na de opmaak van een proces-verbaal van alpmeting.

De materialisatie van de eigendomsafschiedingen werd omschreven op het opmetsingsplan, wanneer er geen omschrijving staat zijn deze eigendomsafschiedingen niet gematerialiseerd.

Alle punten: niet gematerialiseerd.

Eigenaar 853d2: Volvo Group Belgium NV, Smalleheerweg 31 te 9041 Gent.

Coördinatenlijst: LB72

Nr	X	Y
1	109399.64	197951.74
2	109399.73	197953.34
3	109384.18	197951.18
4	109369.24	197882.61
5	109331.31	197960.84
6	109223.79	198097.47
7	109203.76	198081.05
8	109150.70	198137.45
9	109139.83	198136.04
10	109106.38	198168.10
11	109099.52	198172.38
12	109094.10	198177.54
13	109073.15	198182.97
14	108938.67	198210.92
16	108793.02	198333.07
17	108791.97	198331.86
18	108837.95	198209.44
19	109072.79	198181.41
20	109093.30	198176.10
21	109098.64	198171.11
22	109105.39	198168.83
23	109139.28	198134.35
24	109150.10	198135.76
25	109203.62	198078.87
26	109223.55	198095.20
27	109330.91	197958.77
28	109368.58	197980.39
29	109383.21	197951.57

Opgemaakt door:
BOVIJN PIETER, Landmeter-Expert, beëdigd door
de Rechtbank van Eerste Aanleg van Brugge (LAN101430)
Tieft, 08-10-2025

VERVACKE JAN, Landmeter-Expert, beëdigd door
de Rechtbank van Eerste Aanleg van Brugge (LAN141590)
Tieft, 08-10-2025

PROJECTNR. 2322/C

SCHAAL : 1/750