Kaart 2c - Inplanting WTN2

Windproject Eneco - Volvo Trucks Gent

Schaal: 1:1.500

Naam	X	Y	Rotor	Tip	Mast	Fundering	Bouwput
WTN2	108978	198193	175,00	225,00	10,00	28,00	35,00

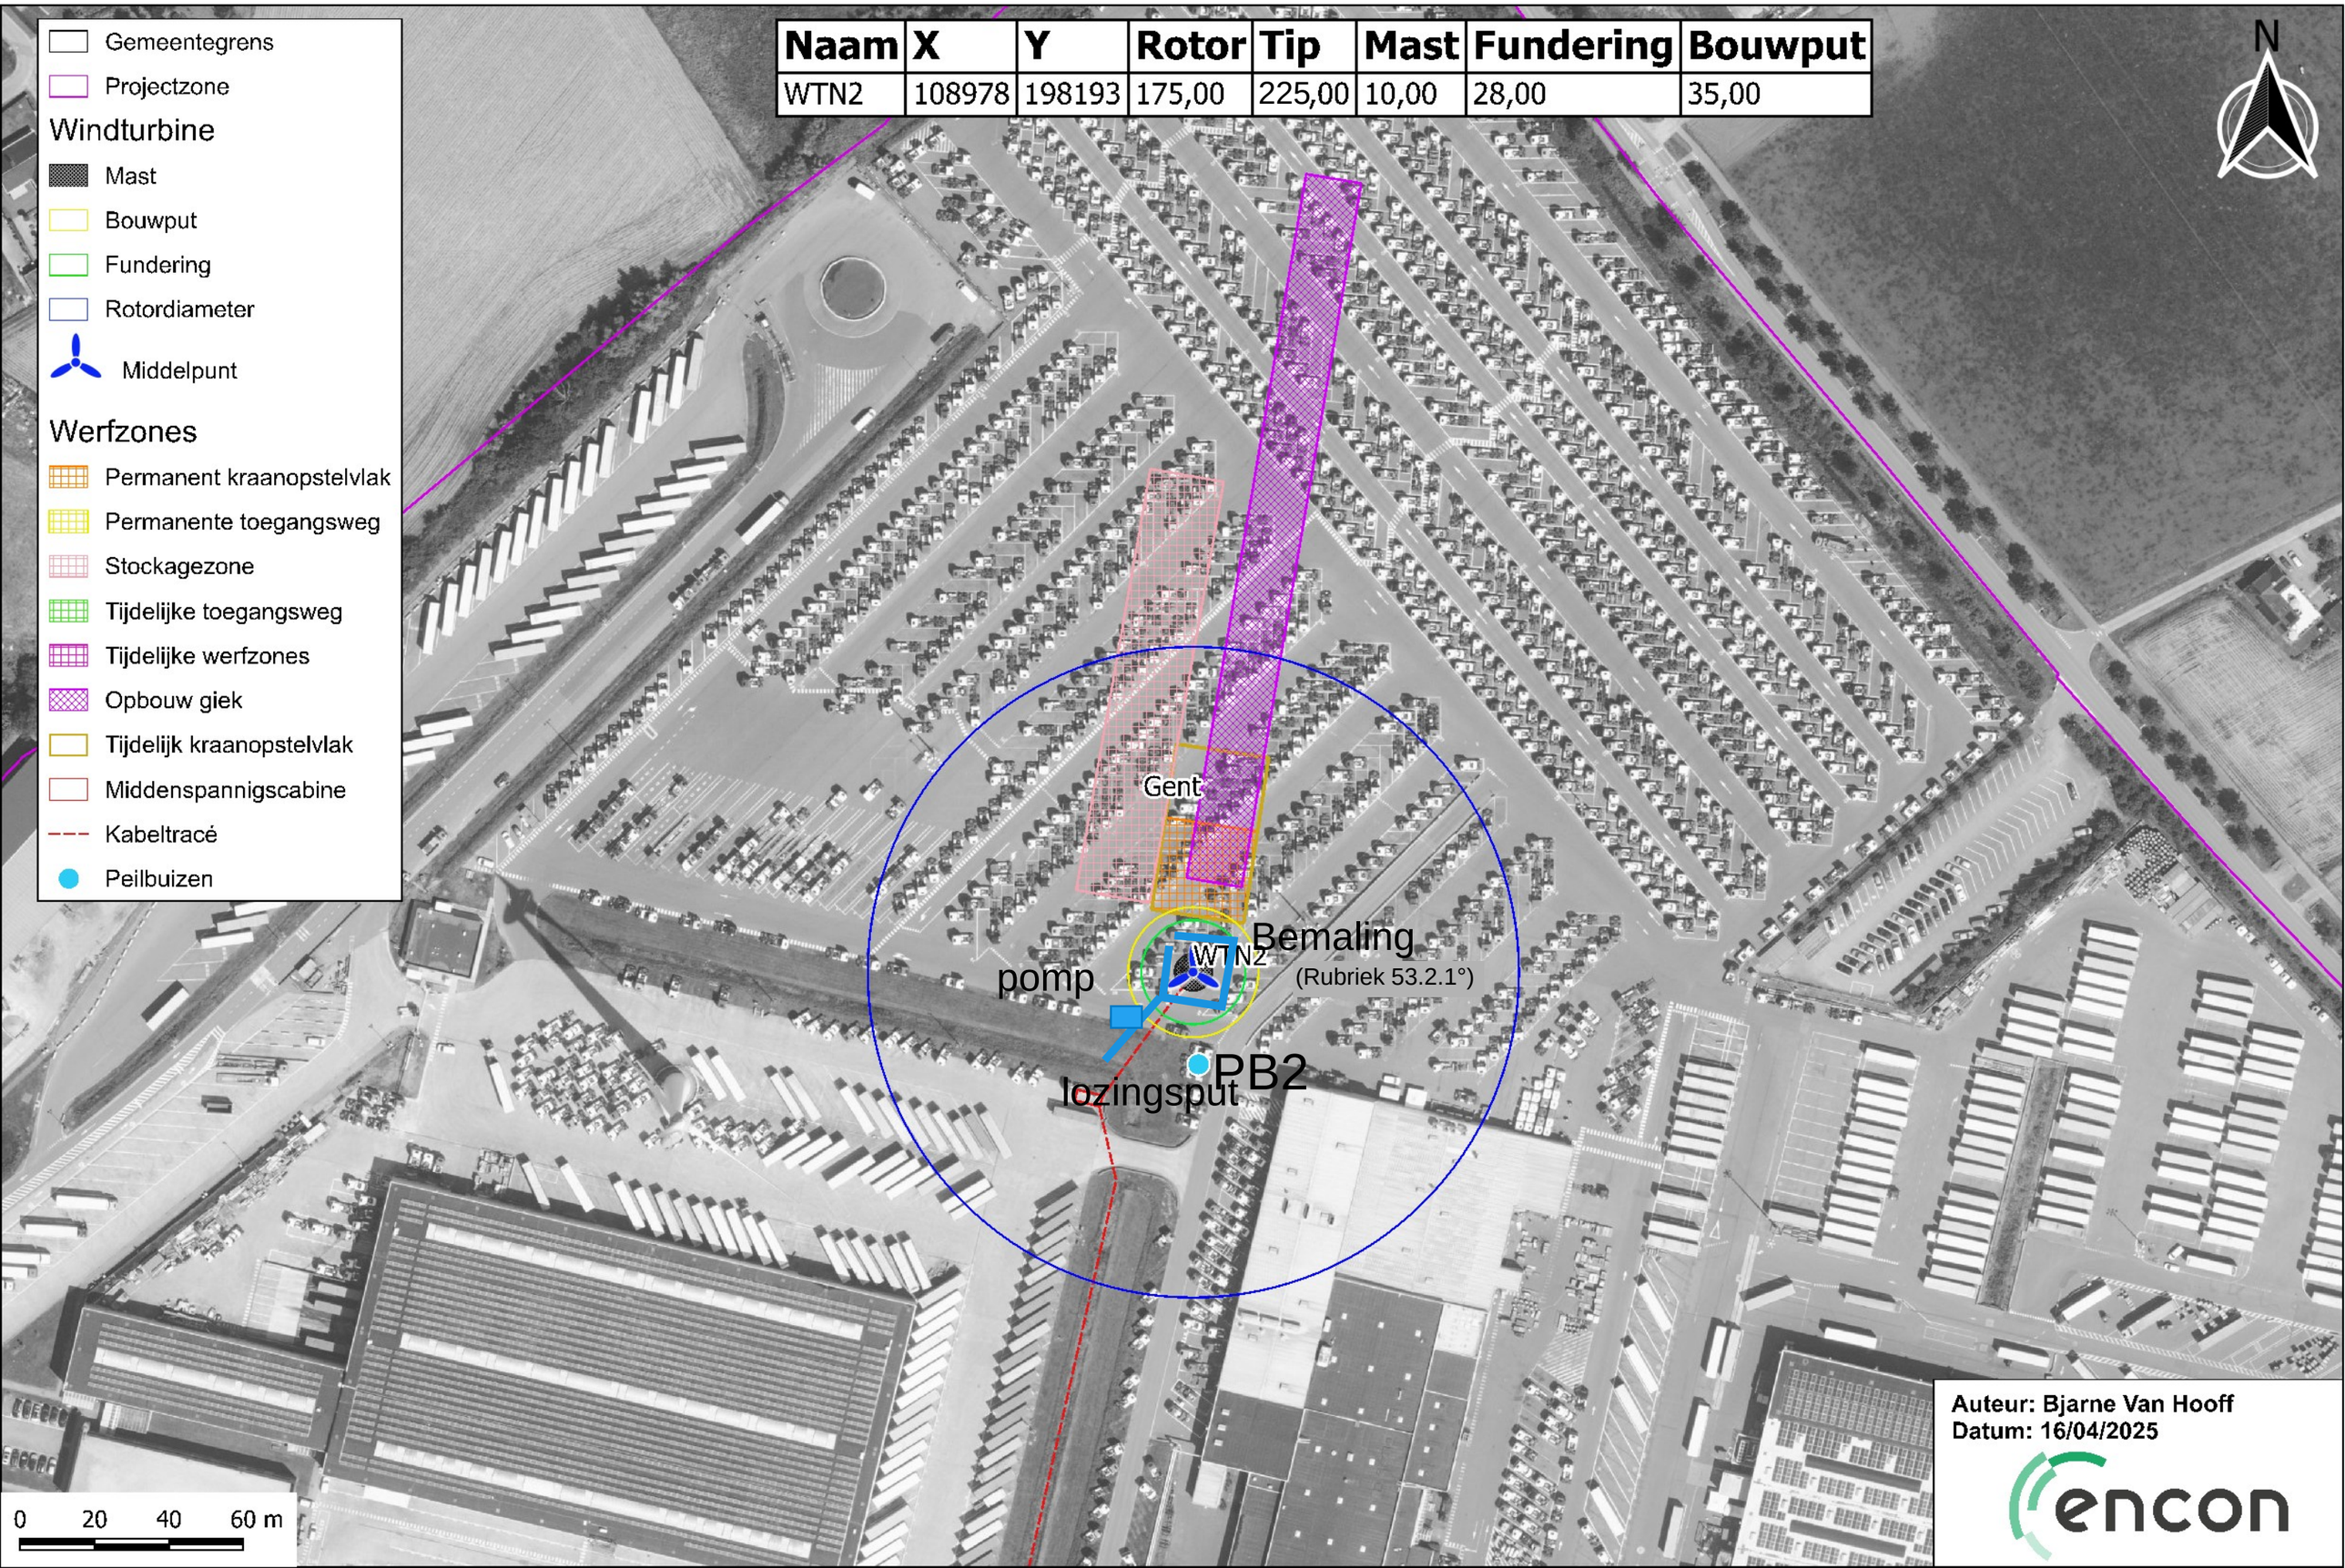

Auteur: Bjarne Van Hooff
Datum: 16/04/2025