


MERKSTEEN (MET 2 BLIKSEMSCHICHTEN)

3 PLASTIEKEN SIGNALISATIEBANDEN
MET HET OPSCHRIFT 36.000V
+ ROOD WAARSCHUWINGSROOSTER

WAPENINGSNET

BETON


4x3 KABELS 36kV IN EEN BUIS Ø110mm

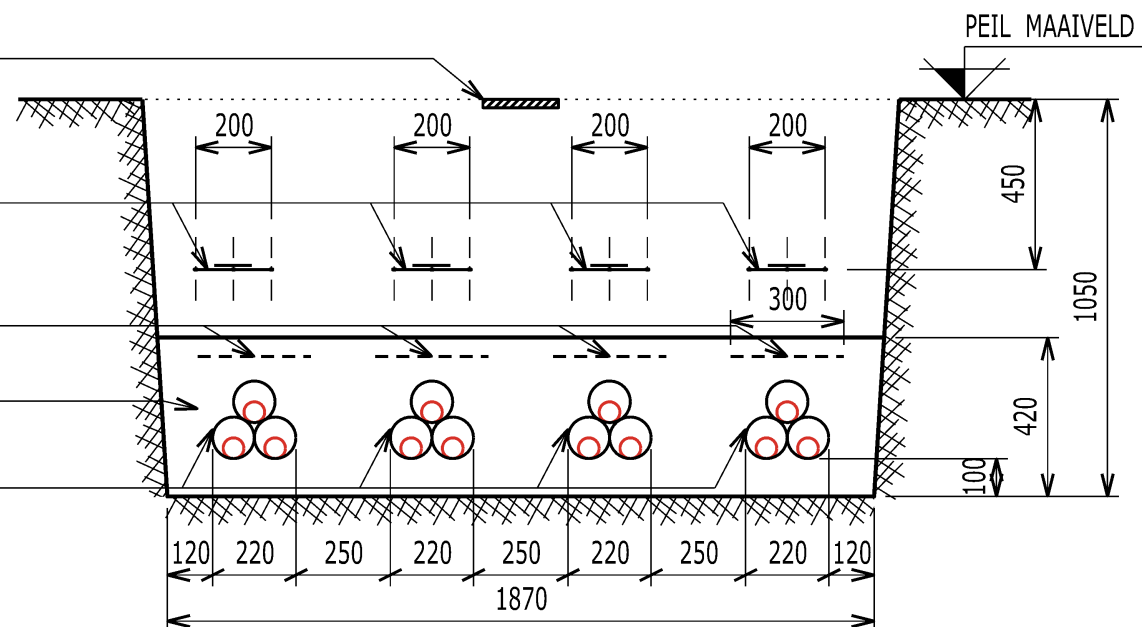

KABELS 36kV
4x3x1x630mm² EAXeUeWB
Ø 55

EINDPEIL STATION
+0.00m = +8.50m T.A.W

SCHAAL 1/20

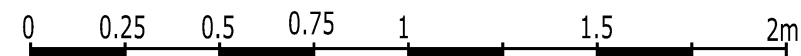

Dit document is eigendom van Elia Engineering NV.
Het is verboden het te kopiëren of aan derden
af te staan zonder voorafgaande toestemming.