

MERKSTEEN (MET 2 BLIKSEMSCHICHTEN)

2 PLASTIEKEN SIGNALISATIEBANDEN
MET HET OPSCHRIFT 150.000V
+ ROOD WAARSCHUWINGSROOSTER


BESCHERMING IN P.E.

WAPENINGSNET

BETON

3 KABELS 150kV
in P.E. BUIS Ø inw.176/ Ø uitw.200
+ GEBONDEN DOOR SYNTHETISCHE BEUGEL
TYPE COLSON (IEDERE m)

PEIL MAAIVELD

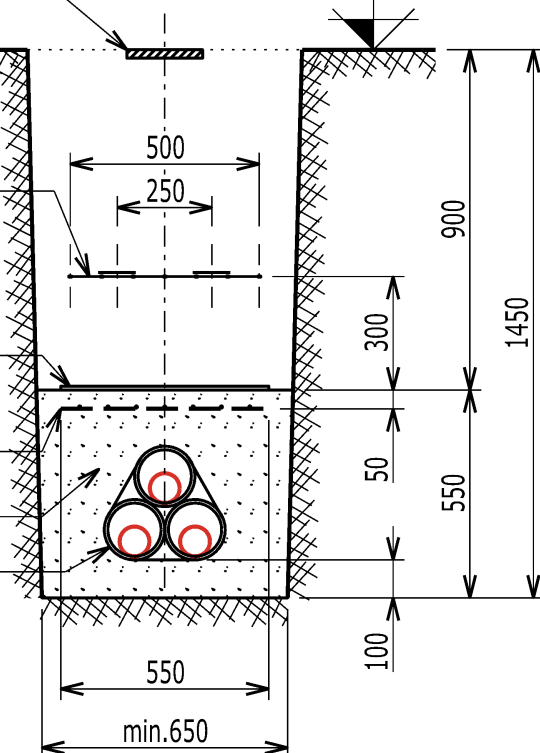

KABELS 150kV
1x3x1x2000mm² EAXeUeWB
Ø118

EINDPEIL STATION
+0.00m = +8.50m T.A.W

SCHAAL 1/20

