


MERKSTEEN (MET 2 BLIKSEMSCHICHTEN)

3 PLASTIEKEN SIGNALISATIEBANDEN
MET HET OPSCHRIFT 36.000V
+ ROOD WAARSCHUWINGSROOSTER

BESCHERMING IN P.E.


AANVULLING VAN SLEUF
MET GECONTROLEERDE AANAARDING
TOT AAN BESCHERMING OP EEN
BREEDTE VAN MIN 1430mm

4x3 KABELS 36kV GEBONDEN DOOR
SYNTHETISCHE BEUGEL TYPE COLSON (IEDERE m)

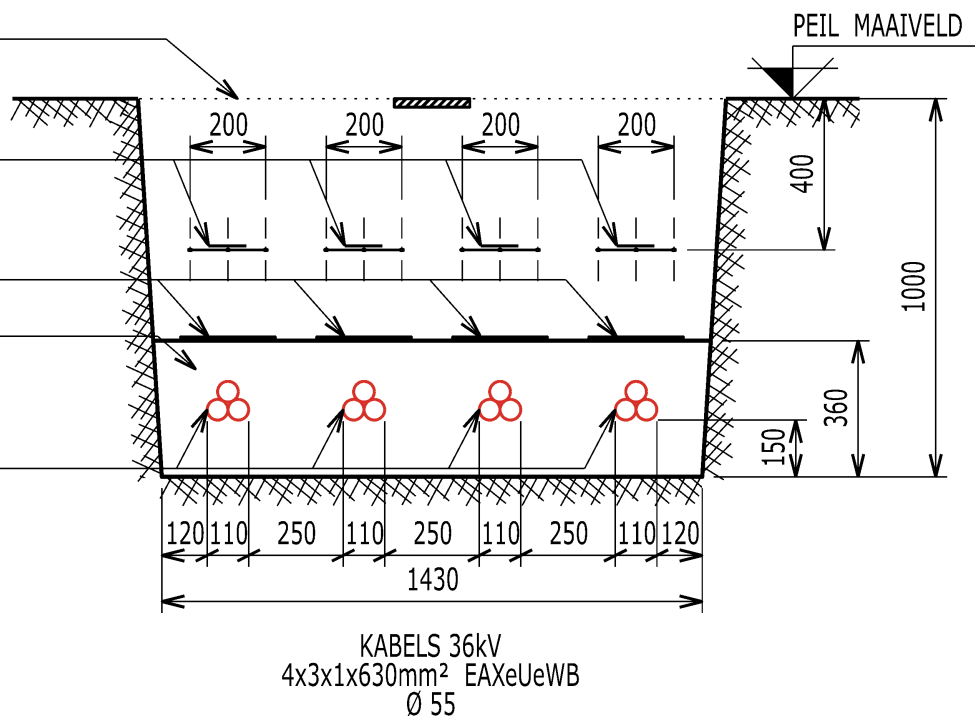

EINDPEIL STATION
+0.00m = +8.50m T.A.W

SCHAAL 1/20

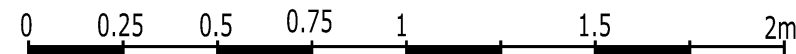

Dit document is eigendom van Elia Engineering NV.
Het is verboden het te kopiëren of aan derden
af te staan zonder voorafgaande toestemming.