


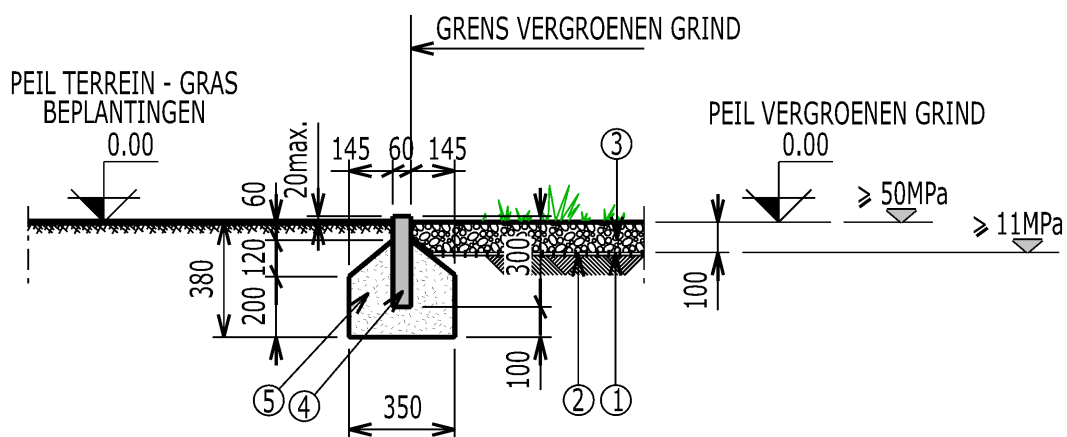

- ① AANGEDAMDE BODEM - SAMENDRUKBAARHEIDSMODULUS $M1 \geq 11 \text{ MPa}$
- ② LAAG NIET GEWEVEN GEOTEXTIEL - TREKSTERKTE $\geq \text{NW15} : 180 \text{ gr/m}^2$
- NAAR BOVEN OPGETROKKEN, OVERLAPPINGEN VAN 30cm
- ③ KALKSTEENSLAG 7 / 14 (of 6,3 / 14)
- ④ BOORDSTEEN 100x30x6cm IN GRIJS BETON - DOORLOPEND - BOVENKANT NIET GESCHILDERD
- ⑤ STEUN IN GESTABILISEERD ZAND

EINDPEIL STATION = +8.50 T.A.W.

SCHAAL 1/25

0 0.5 1 1.5 2m

Dit document is eigendom van Elia Engineering NV.
Het is verboden het te kopiëren of aan derden
af te staan zonder voorafgaande toestemming