



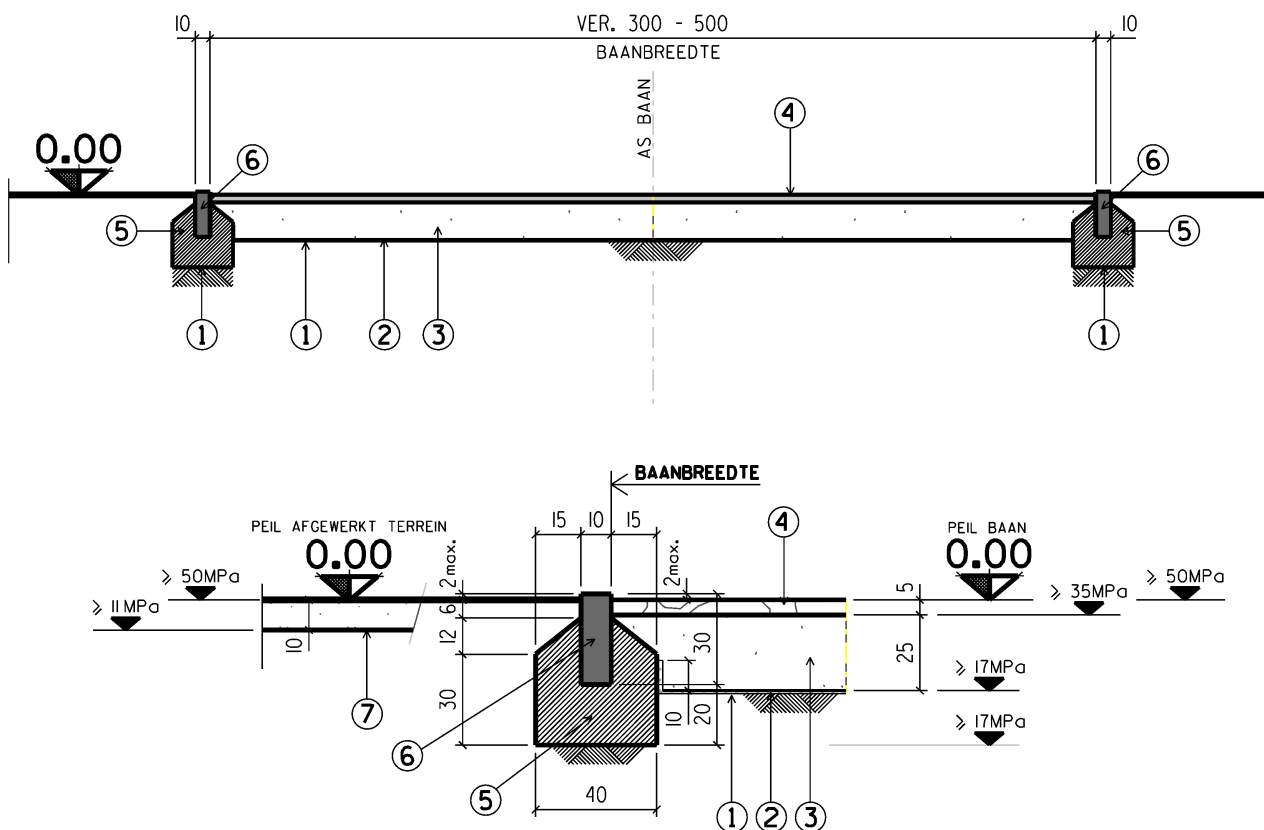

- ① AANGEDAMDE KOFFERBODEM - SAMENDRUKBAARHEIDSMODULUS $MI \geq 17MPa$
- ② LAAG NIET GEWEVEN GEOTEXIEL - TREKSTERKTE $\geq 20kN/m$ - DICHTHEID $\geq 300gr/m^2$
- NAAR BOVEN OPGETROKKEN, OVERLAPPINGEN VAN 30cm
- ③ ONDERFUNDERING IN BETONPUIN MET CONTINUE KORRELVERDELING - TYPE II - $MI \geq 35MPa$
- ④ GRINDAFWERKING - KALKSTEENSLAG 0 /16 (of 0 /20) - DIKTE 5cm - $MI \geq 50MPa$
INZAAIEN MET SPECIAAL SAMENGESTELD GRASZAAD, VERRIJKT MET RIETZWENKGRAS EN MICROKLAVER
- ⑤ STEUN IN MAGER BETON - STERKTEKLASSE C12/I5
- ⑥ BOORDSTEEN 100x30x10 cm IN GRIJS BETON - DOORLOPEND
(of 6,3/14)
- ⑦ TERREINAFWERKING IN GRIND, KALKSTEENSLAG 7/14

NOTAS : - 0.00 = PEIL AFGEWERKT TERREIN - PEIL BAAN

- BOORDSTENEN :
 -BOORDSTENEN IN BETON 30x10x100cm VOOR RECHTE STUKKEN EN BOCHTEN STRAAL $R > 10.00m$
 -BOORDSTENEN IN BETON 30x10x50cm VOOR BOCHTEN MET STRAAL GELIJK AAN OF TUSSEN $R=3.00m$ EN $R=10.00m$
 -IS $R < 3.00m$: GEEN AFRONDING MAAR RECHTE AFSCHUING OP 45° .
 HOEKEN AFGESCHUIND .

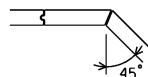

0.00 = PEIL AFGEWERKT TERREIN - MAAIVELD
 = +8.50 T.A.W.

SCHAAL 1/25