
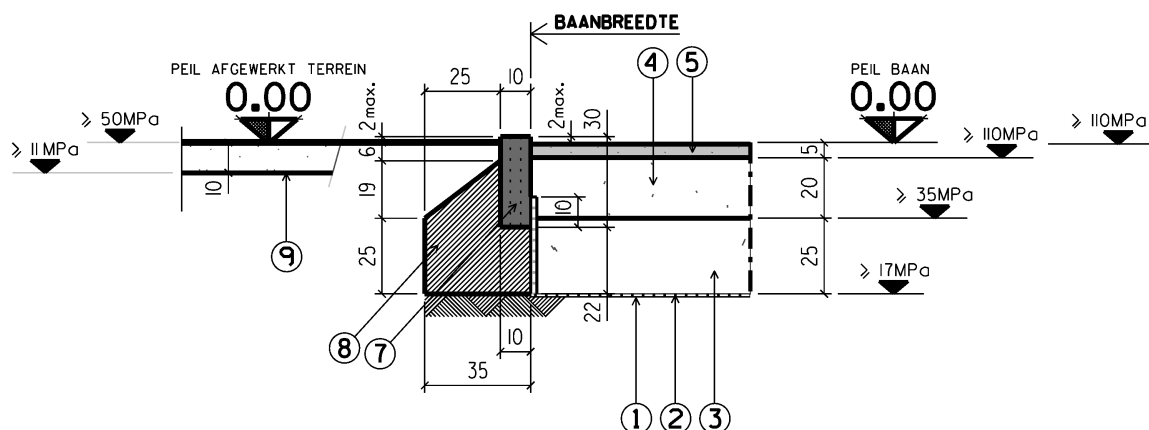


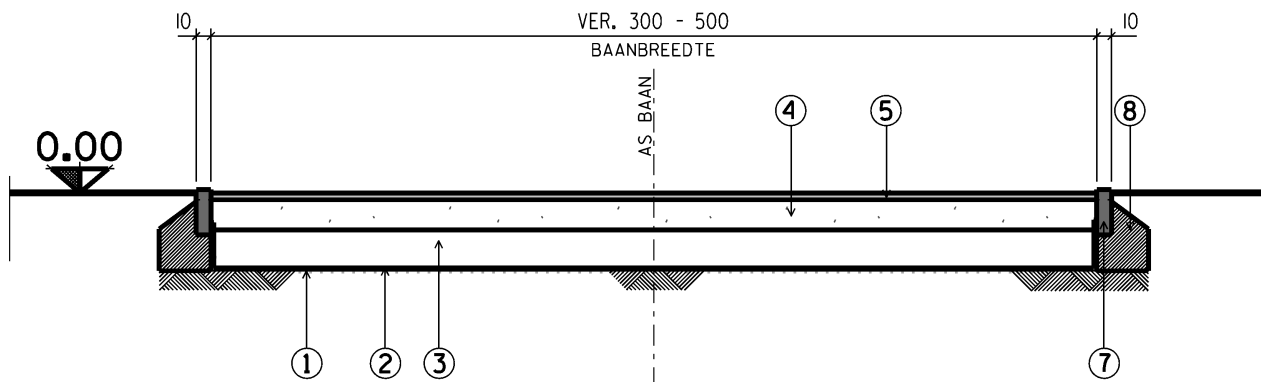

- ① AANGEDAMDE KOFFERBODEM - SAMENDRUKBAARHEIDSMODULUS $MI \geq 17MPa$
- ② LAAG NIET GEWEVEN GEOTEXTIEL - TREKSTERKTE $\geq 20kN/m$ - DICHTHEID $\geq 300gr/m^2$
- NAAR BOVEN OPGETROKKEN, OVERLAPPINGEN VAN 30cm
- ③ ONDERFUNDERING - TYPE I - $MI \geq 35MPa$
- ④ FUNDERING IN BETONPUIN MET CONTINUE KORRELVERDELING - TYPE II - $MI \geq 110MPa$
- ⑤ GRINDAFWERKING : KALKSTEENSLAG 0 /16 (of 0 /20) (dikte 5cm) - $MI \geq 110MPa$
INZAAIEN MET SPECIAAL SAMENGESTELD GRASZAAD, VERRIJKT MET RIETZWENKGRAS EN MICROKLAVER
- ⑥ -
- ⑦ BOORDSTEEN IN BETON 30x10x100cm & 30x10x50cm - STEEDS MET RIB- EN GLEUFVERBINDING
- KOUD TEGEN ELKAAR GEPLAATST
- ⑧ STEUN IN MAGER BETON - STERKTEKLASSE C12/15
- ⑨ TERREINAFWERKING IN GRIND, KALKSTEENSLAG 7/14 (of 6,3/14)

NOTAS : - 0.00 = PEIL AFGEWERKT TERREIN - PEIL BAAN

- TOELAATBARE BELASTING : AS 25 TON (6.25T/wiel- Indien 4 wielen per as)


- BOORDSTENEN :

-BOORDSTENEN IN BETON 30x10x100cm VOOR RECHTE STUKKEN EN BOCHTEN STRAAL $R > 10.00m$

-BOORDSTENEN IN BETON 30x10x50cm VOOR BOCHTEN MET STRAAL GELIJK AAN OF TUSSEN $R=3.00m$ EN $R=10.00m$

-IS $R < 3.00m$: GEEN AFRONDING MAAR RECHTE AFSCHUINING OP 45° .

HOEKEN AFGESCHUIND .

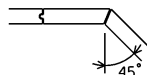

0.00 = PEIL AFGEWERKT TERREIN - MAAVELD = +8.50 T.A.W.

SCHAAL 1/25