




SNEDE A-A 1/20

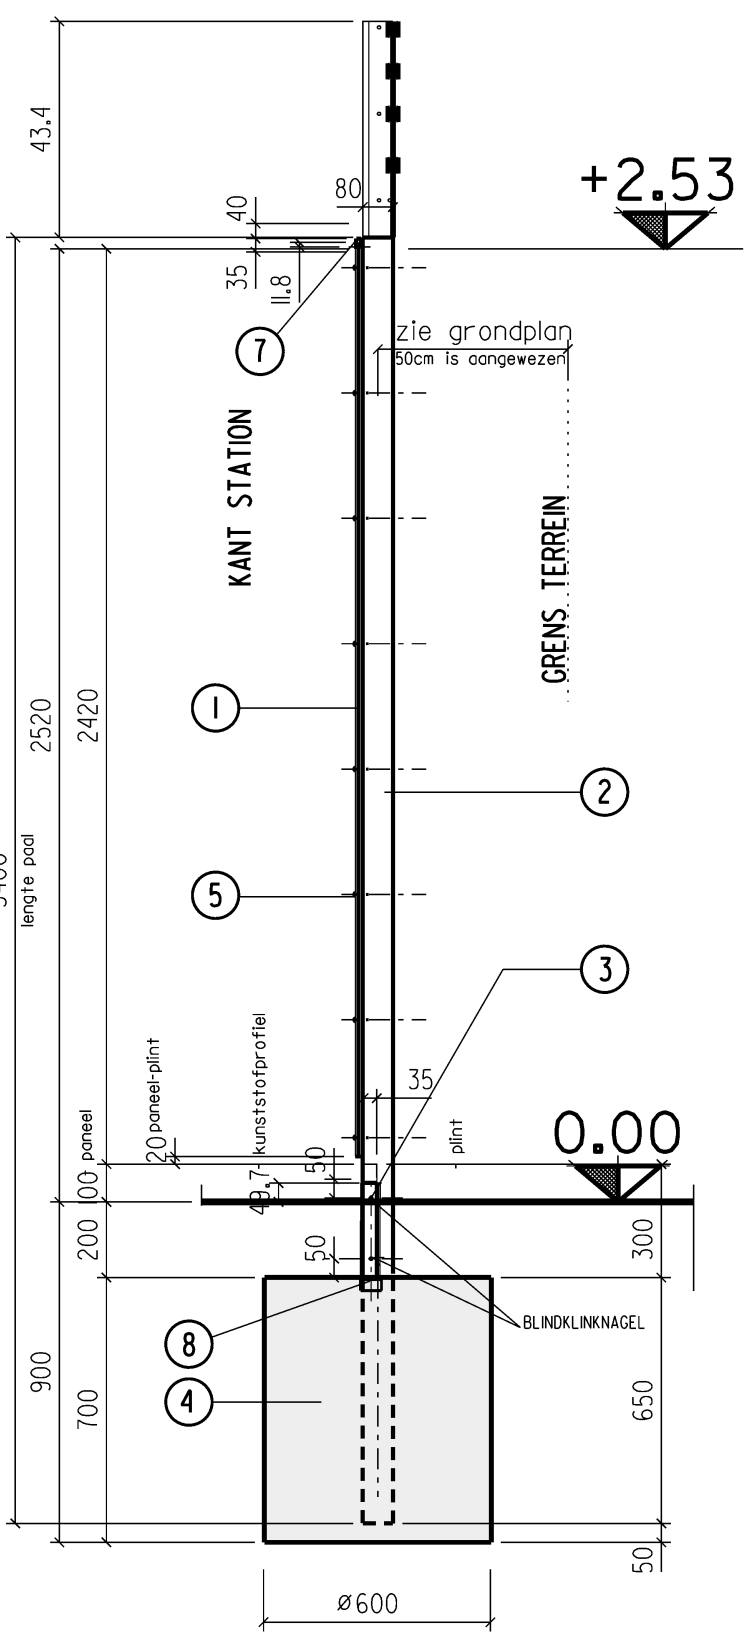


AANZICHT 1/20
KANT STATION

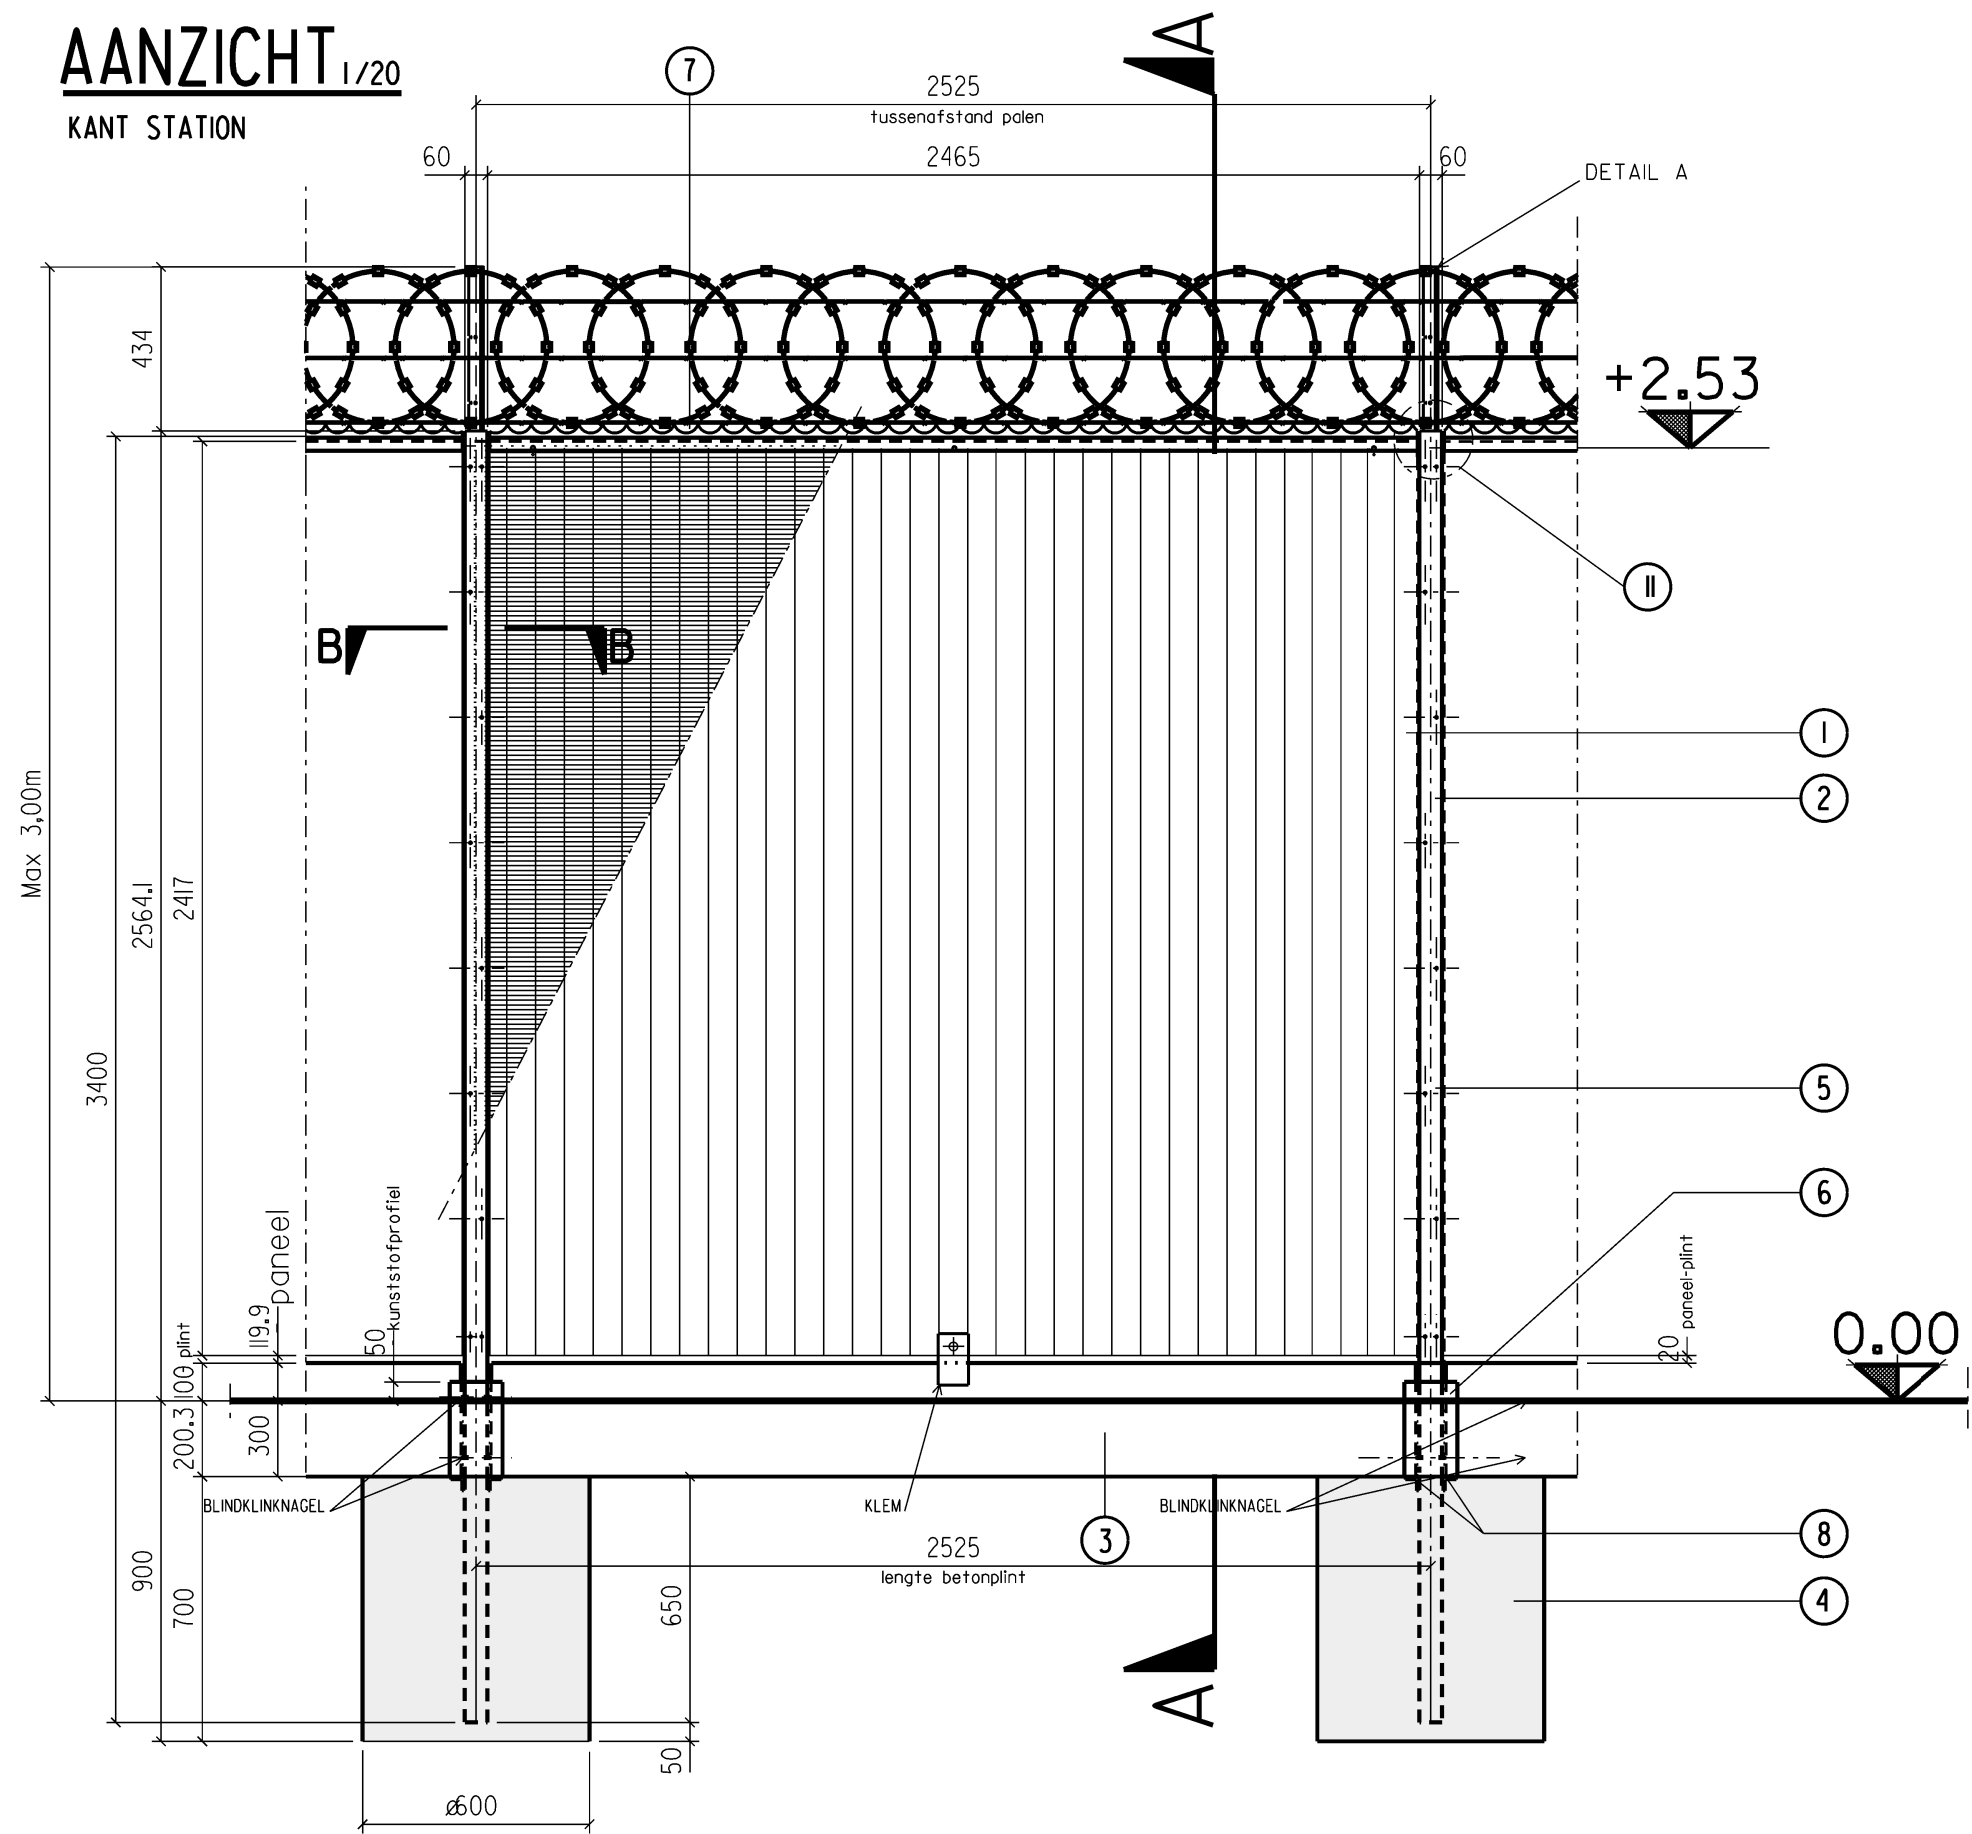

HOEKEN

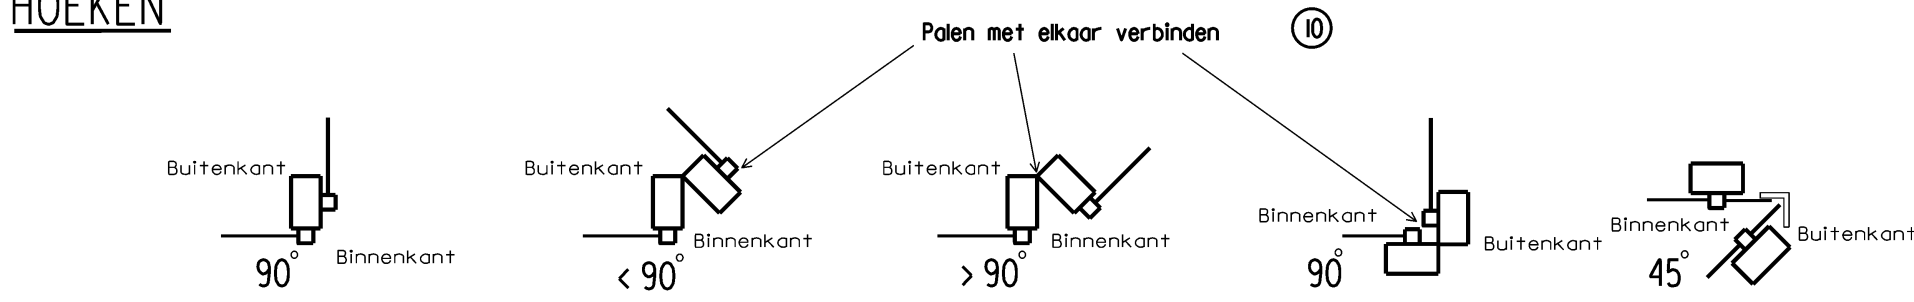


TALUD

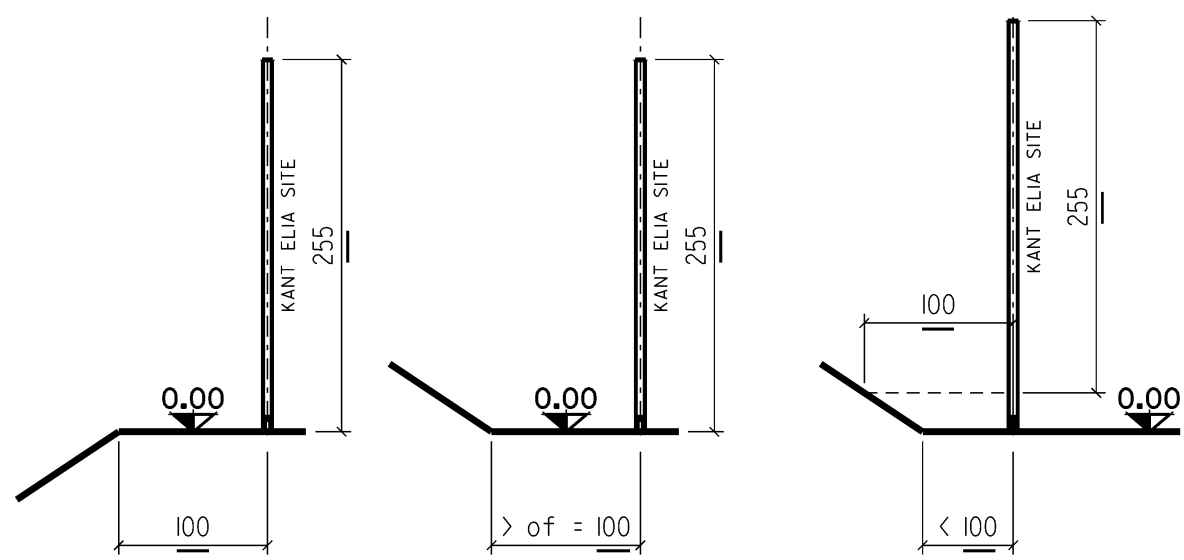


- 1 VEILIGHEIDSPANELEN : - afmetingen +/- 2525 x 2417 mm
- draaddiameter 4 mm - in harde staaddraad
- verzinking - adhesie laag - 100 um polyester eindlaag - RAL6005
- mozen max. 15mm hoogte x 80mm breedte
 - 2 PALEN : - tussenpalen : 80x60x2,5mm - lengte 3400mm
- hoekpalen : 80x80x3,0mm - lengte 3400mm
- in en uitwendig verzinkt (275gr/m²) - adhesie laag - 60 um polyester eindlaag - RAL6005
- afdekplaat in kunststof zwart
- voorzien van inserthuizen M6 - voor de vastzetting van de bevestigingslatten
 - 3 BETONPLINT : hoogte 30 x dikte 4 x lengte 244,5cm
 - 4 BETONFUNDERING : dia. 60 x 70cm - diep - C25/30 - EEC
 - 5 bevestiging veiligheidspanelen via verzinkte (40g/m²) bevestigingslatten - adhesie laag + polyester
60,4mm - RAL6005 - en rondsel dia. 24x6 - One Way Bout M6x40 in Inox - Argus No 3 - 10 stuks per paal -
(bevestigingslatten 60x6x2425mm)
 - 6 Kunststofprofiel voor geleiding plint - kleur grijs, lengte 27cm - , bevestigd met 2x2 blindklinknagels in Inox.
plaatkop - nageldiameter 6,4mm - kop 13mm
 - 7 2D concertina of flat wrap (L2D)
 - In de palen worden opstanden (punt draadkop) geplaatst die 200 mm in de huidige palen schuiven.
 - De opstanden worden gemaakt uit thermisch verzinkt staal dat gepoederlaakt wordt.
 - Tegen uittillen wordt een inox rivet voorzien (idem als bij de klem die de panelen bevestigt aan de betonplint).
 - De opstanden zijn voorzien van een extra aangelast plaatje tegen inslijping van vocht in de paal.
 - Montage van de concertina aan 3 horizontale spandraden min 9 inox clips/slangenklemmen per lopende meter concertina.
 - De spandraden worden vastgemaakt aan de palen d.m.v. vaste bindstukken.
 - De concertina die wordt gebruikt is van het type flat wrap razor tape short of medium bar - 304/304 Inox 0500 - Spec FP-2i-30 - Nominale pitch 250 +/- 10 mm - Nominale hoogte 500 +/- 15 mm
Draad diam. 2,5 mm - max spandraad lengte = 100 meter
Concertina 20 of 30 mag niet meer dan 47 cm hoog zijn (totaal hekwerk vanaf maaiveld mag niet meer zijn dan 3 meter)
 - 8 L 35x35x5 - lengte 5cm - verzinking - adhesie laag - 60 um polyester eindlaag
 - 9 KLEM
PLAATSING IN MIDDEN VAN PANEEL - RAL 6005
 - 10 HOEKPALEN
 - 1 verankeringsplaat per hoekpaal (boven)
 - Aluminium plaat 5mm
 - Vier inox rivetten (6,4) per paal
 - 11 Boren in palen profiel voor het vastzetten van opstanden. Rivet van 6,4mm, gat maken met boordiameter 6,5mm.
- EINDEPANELEN AFGESNEDEN, GALVANISATIE EN POLYESTERLAAG HERSTELD MET SPIJTBUS.
ALLE TOEBEHOREN UIT TE VOEREN IN INOX.
ZELFBORENDE SCHROEVEN ZIJN NIET TOEGELATEN
0.00 = AFGEWERKT PEIL TERREIN


SNEDE B-B 1/2

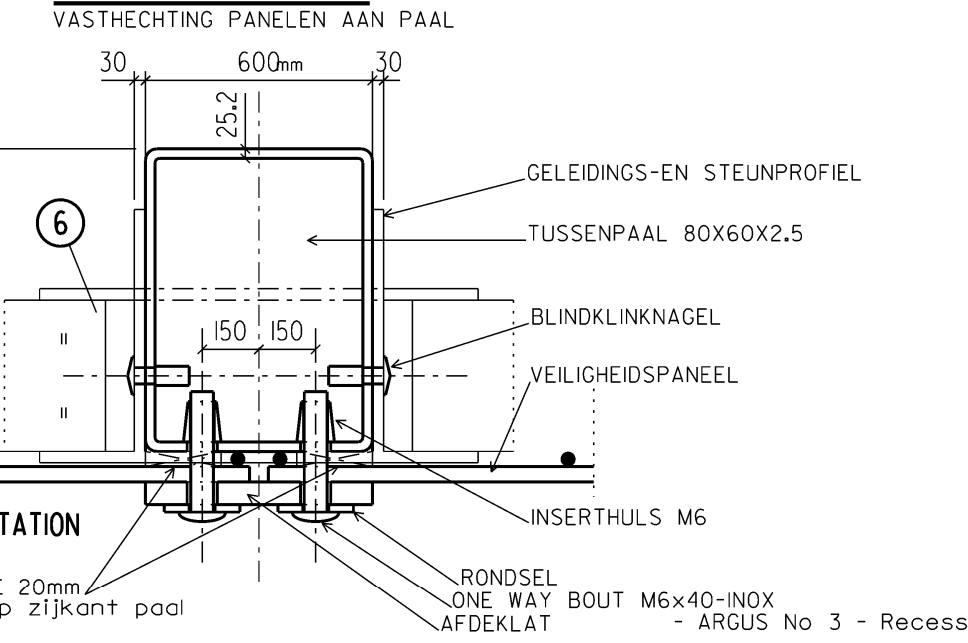


PLANZICHT 1/20

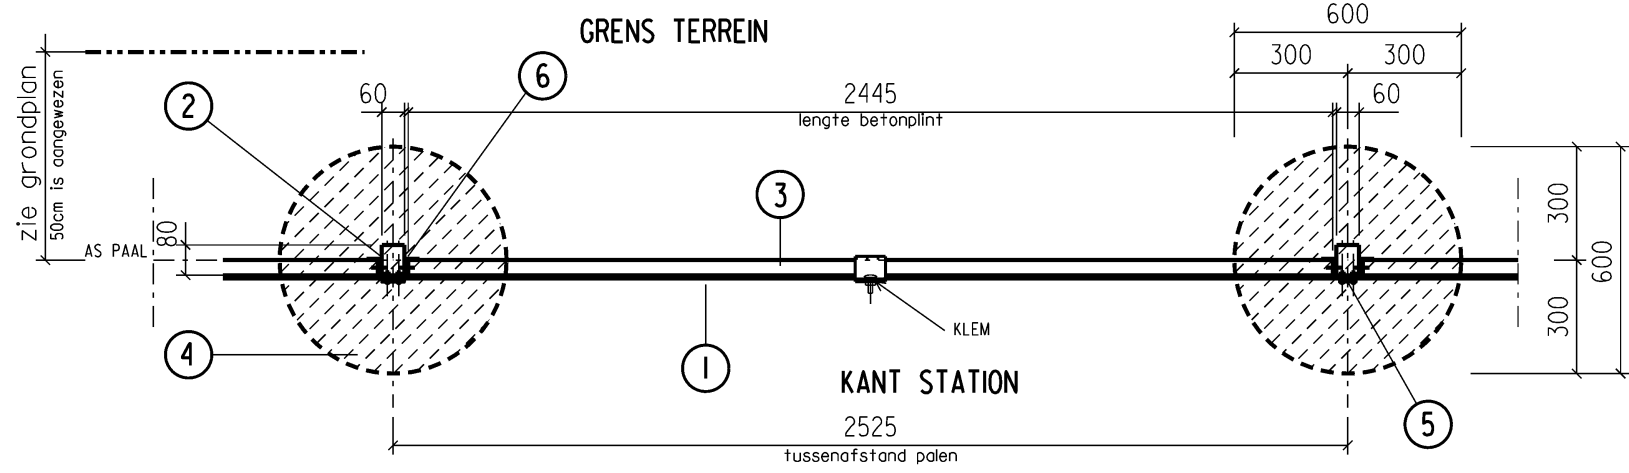


KLEM

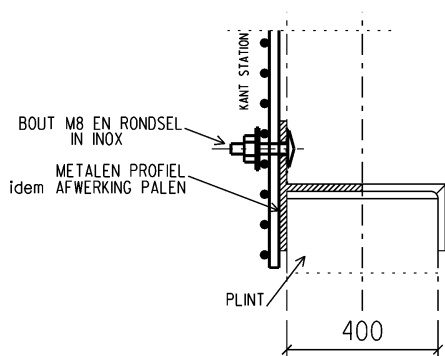


DETAIL A: I-PROFILE

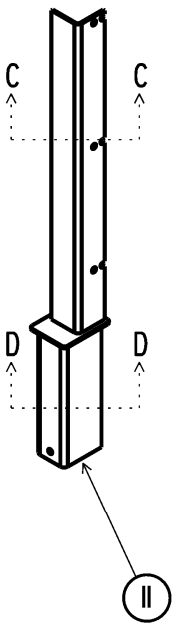

SNEDE C-C

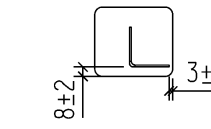

SNEDE D-D

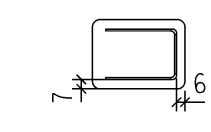


0.00 = PEIL AFGEWERKT TERREIN - MAAIVELD
= +8.50 T.A.W.

SCH 1/20


0 0.25 0.5 0.75 1 1.5 2M

Dit document is eigendom van Elia Engineering NV.
Het is verboden het te kopiëren of aan derden
af te staan zonder voorafgaande toestemming.

Puntenkam

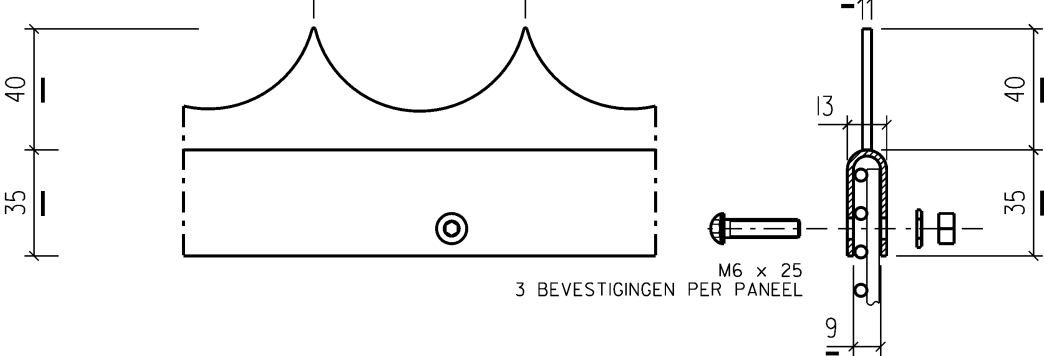

BEVESTIGING

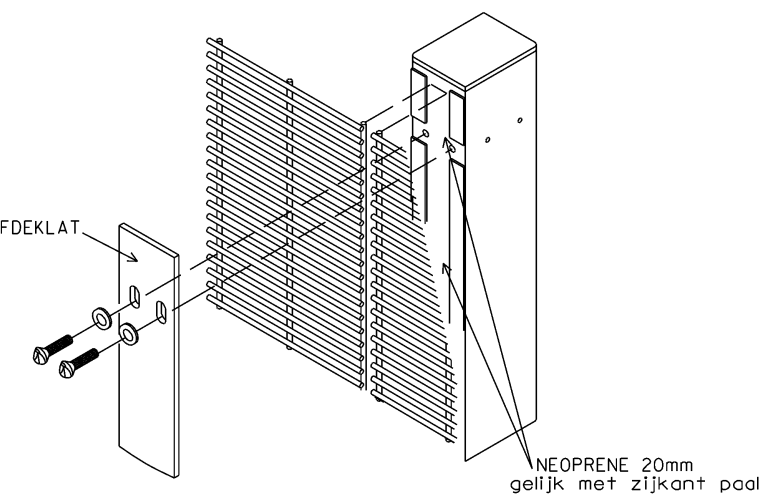

AFDEKLAT

