



AANZICHT 1/25
ZONDER AFSLUITING - RECHTS

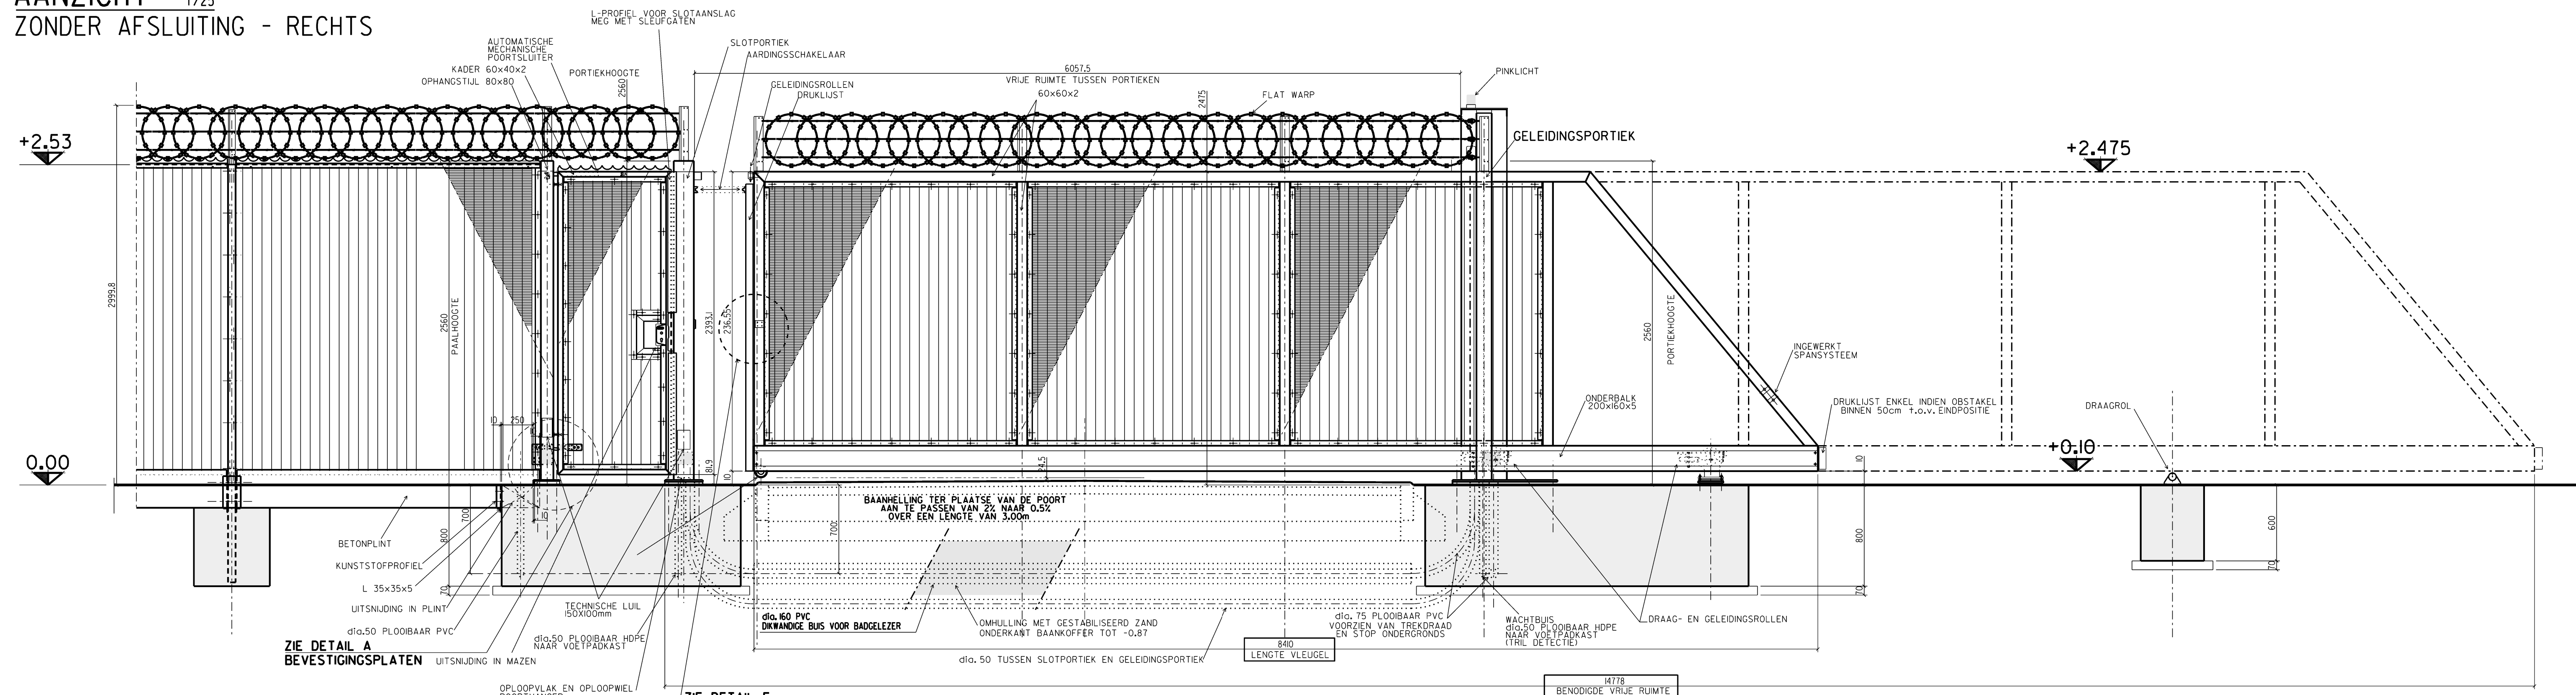


DETAIL A
BEVESTIGINGSPLATEN VOOR SOEPELE VERBINDING • AARDING
VOETGANGERSPOORTJE


AANZICHT DETAIL A

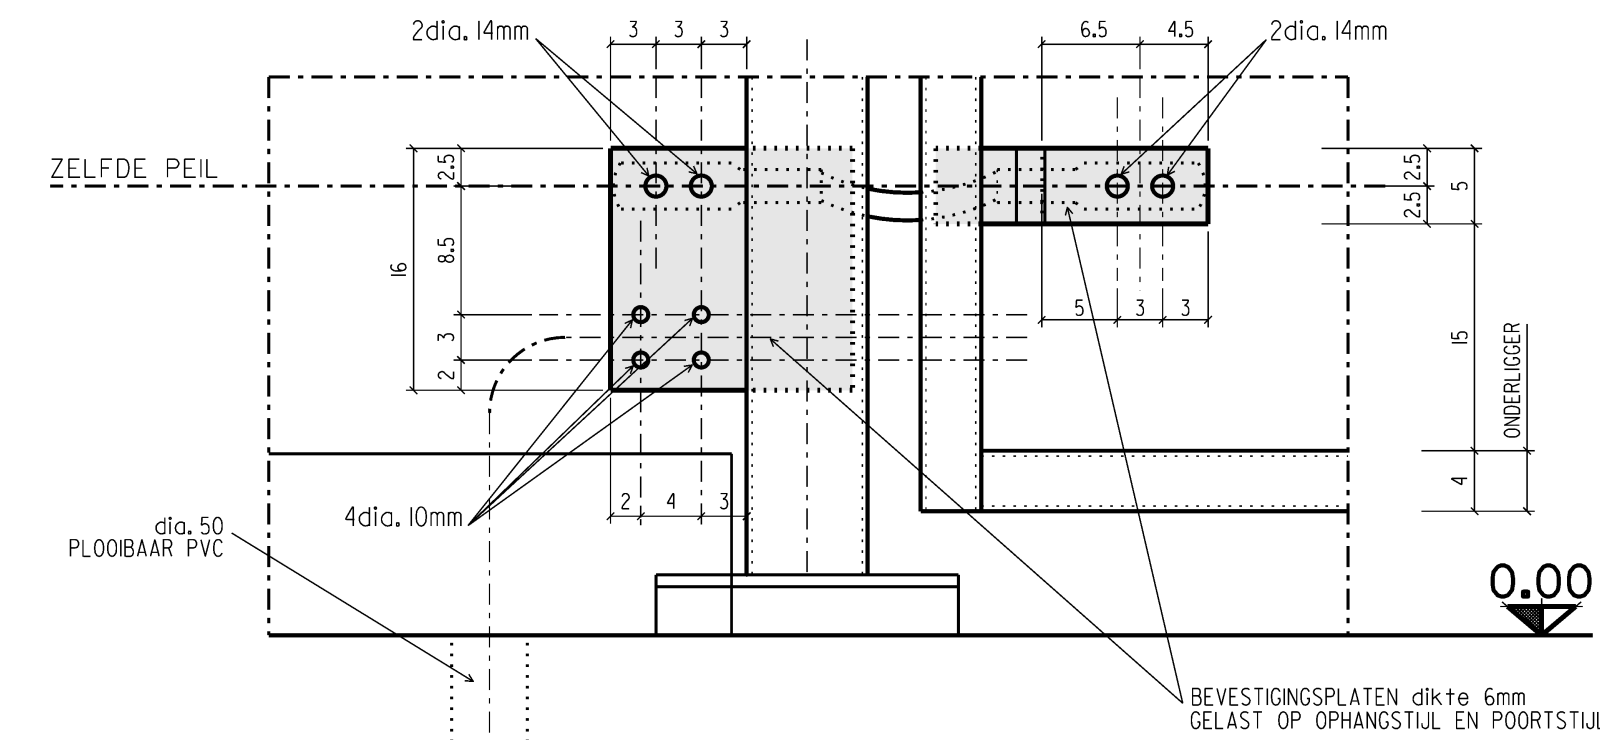


PLANZICHT DETAIL A

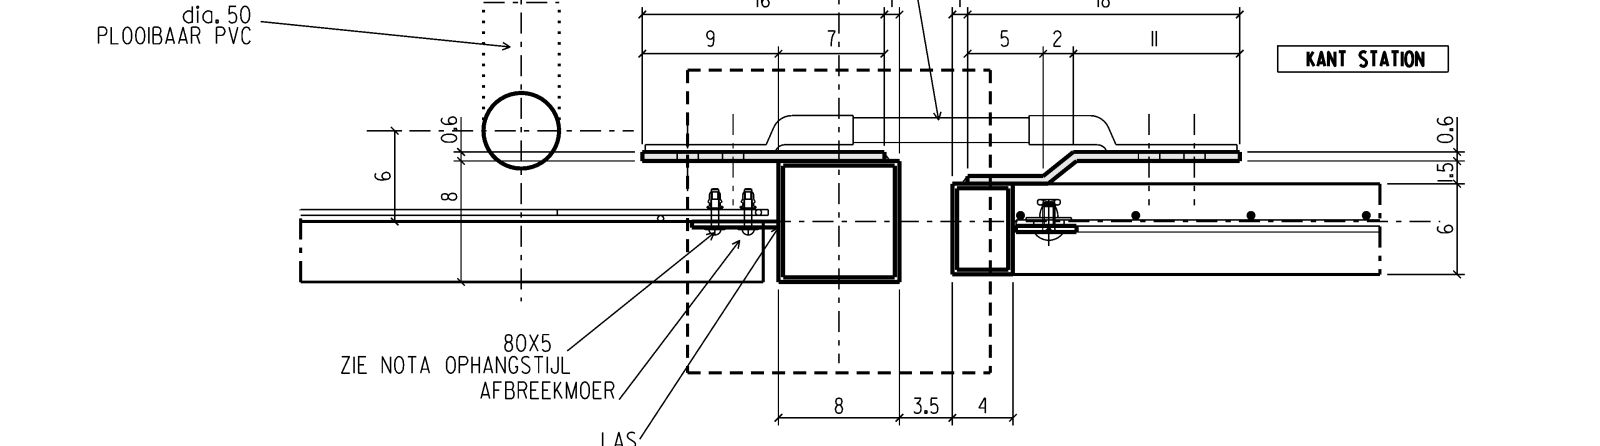


SNEDE B-B 1/25

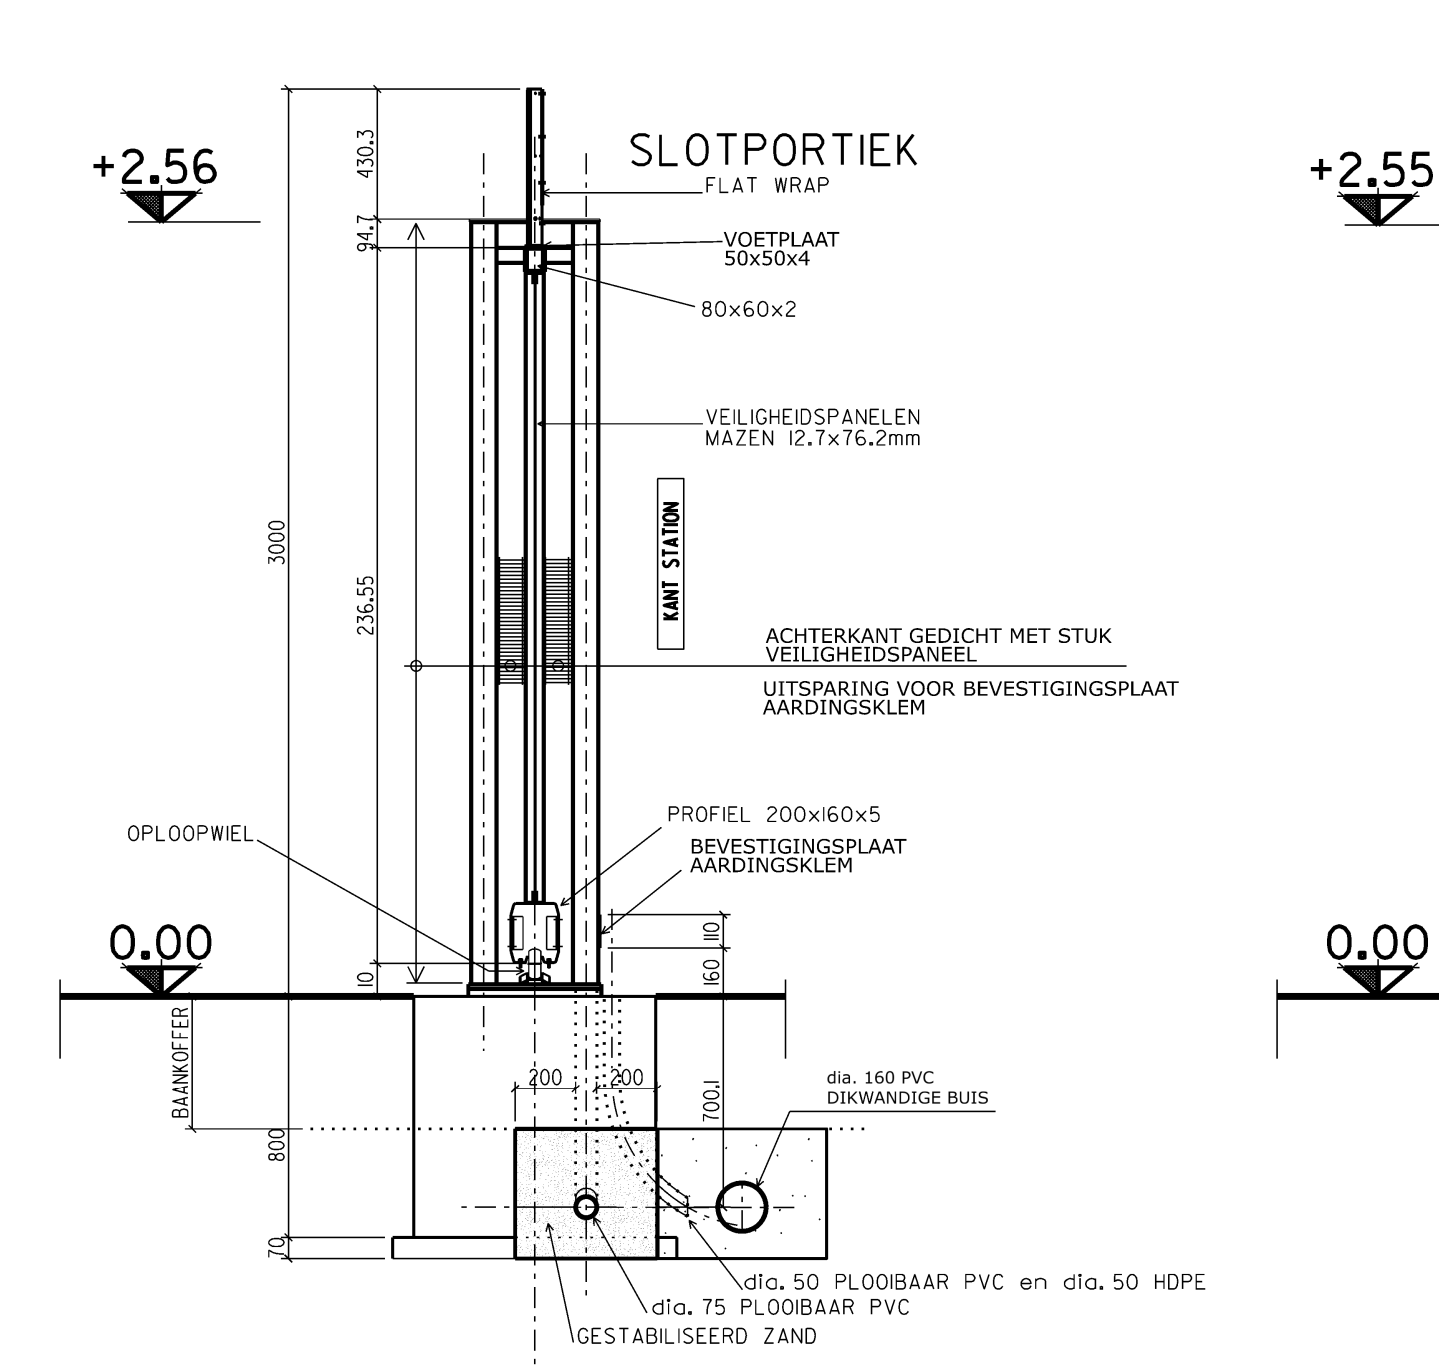

SNEDE A-A 1/25

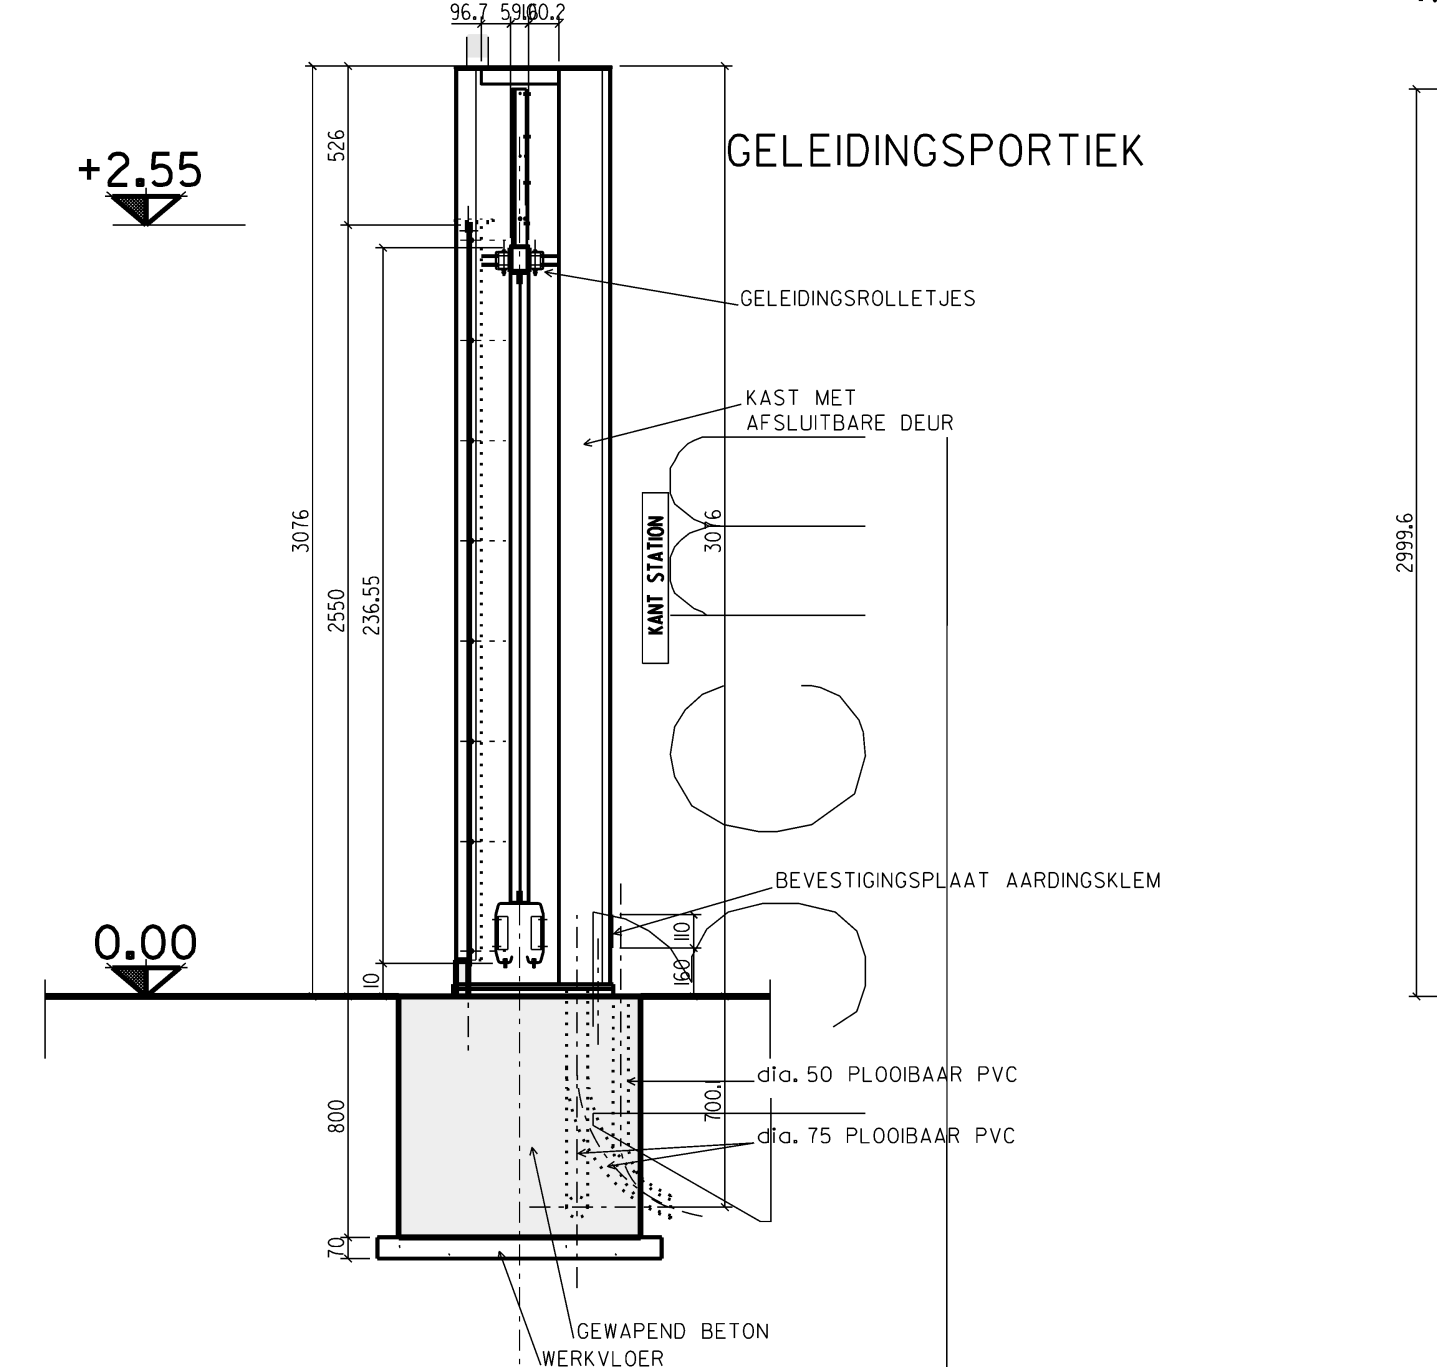


AANZICHT 1/25
MET AFSLUITING - RECHTS

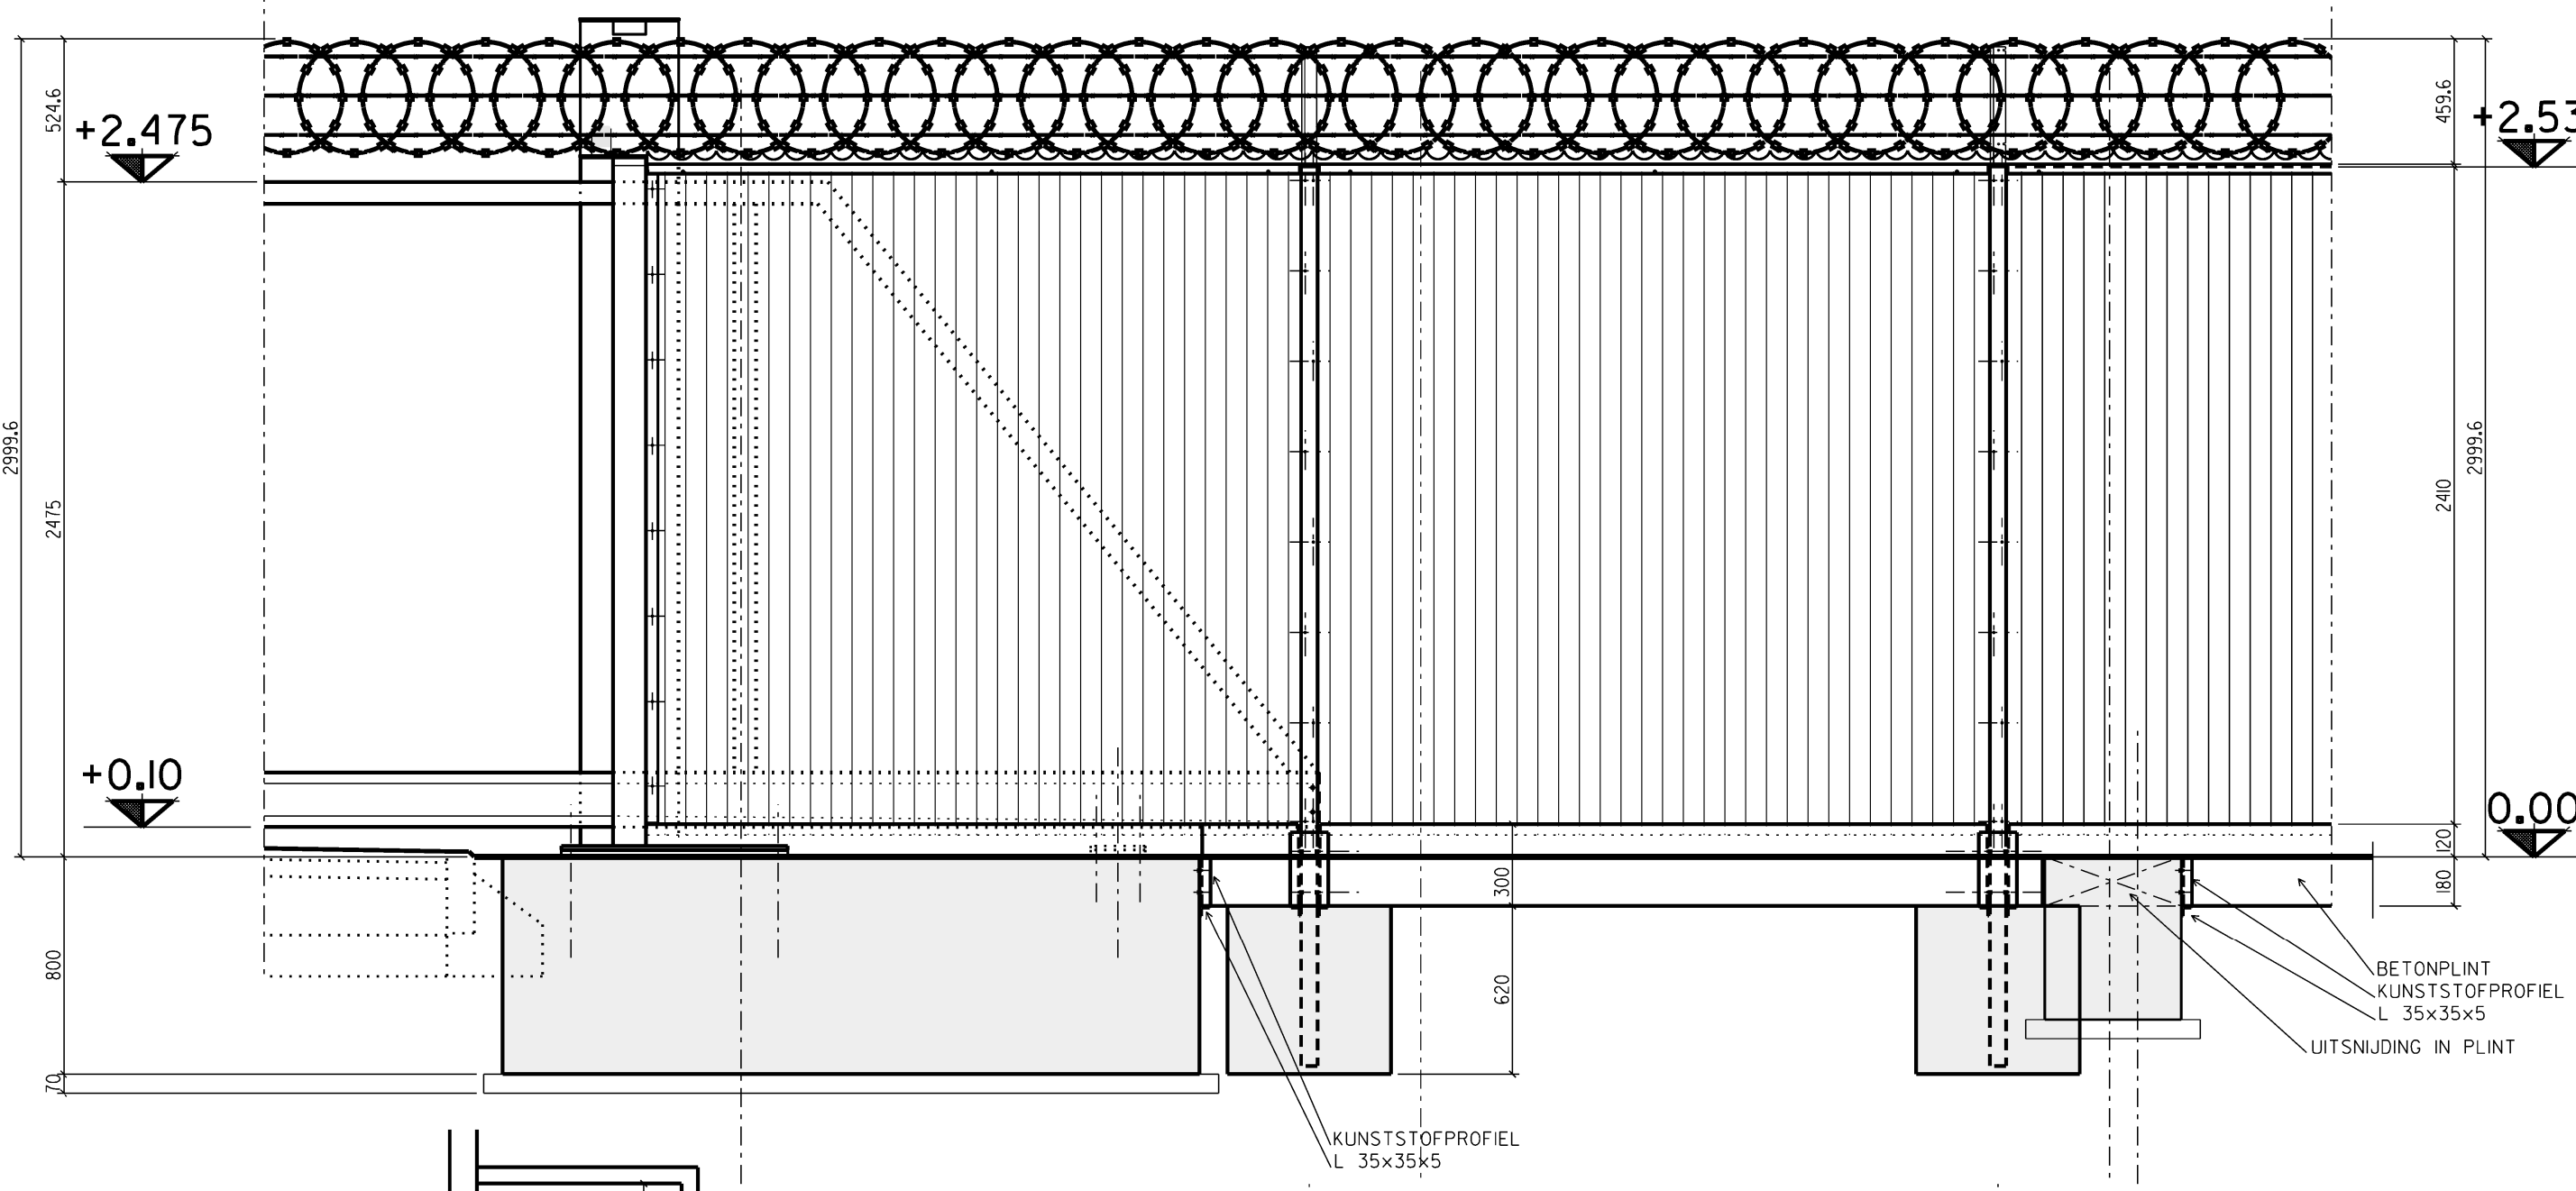


DETAIL B
BEVESTIGINGSPLAAT


PLANZICHT DETAIL B

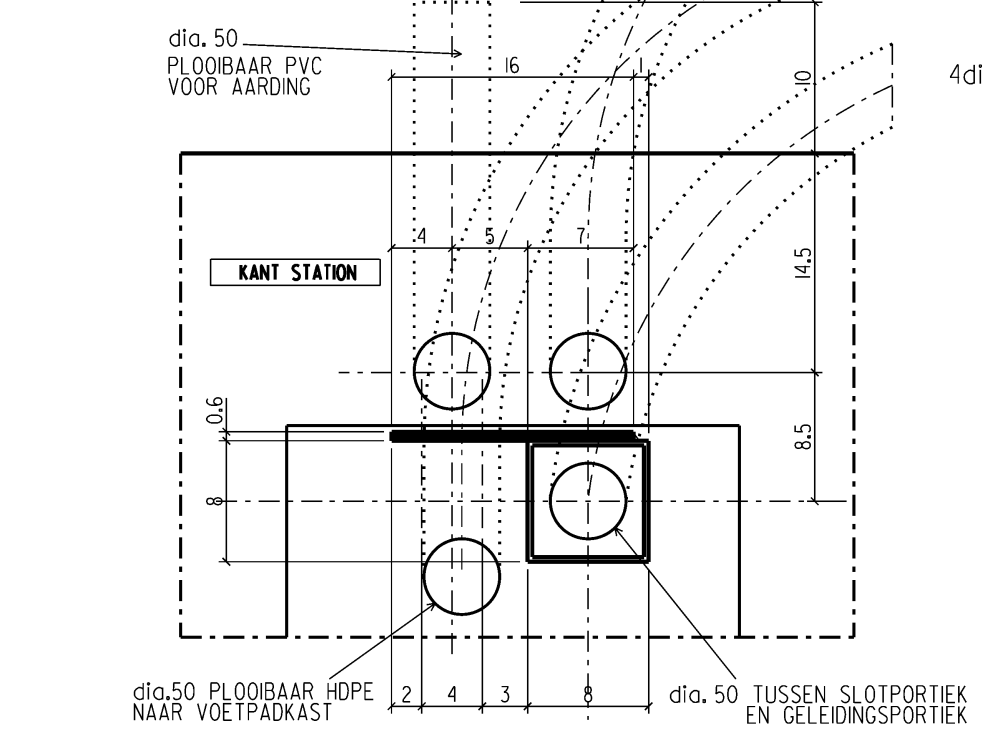


AANZICHT DETAIL B

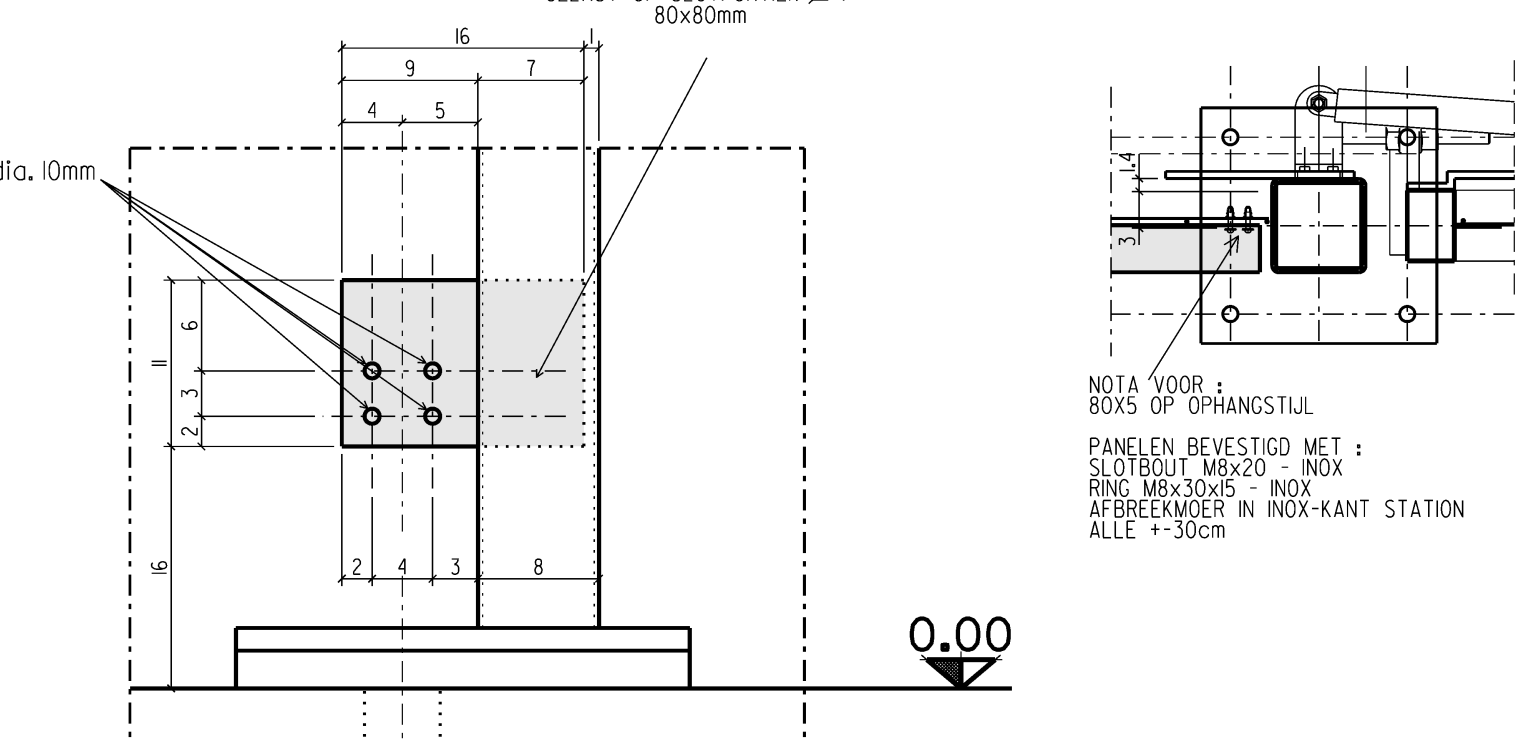

DETAIL C

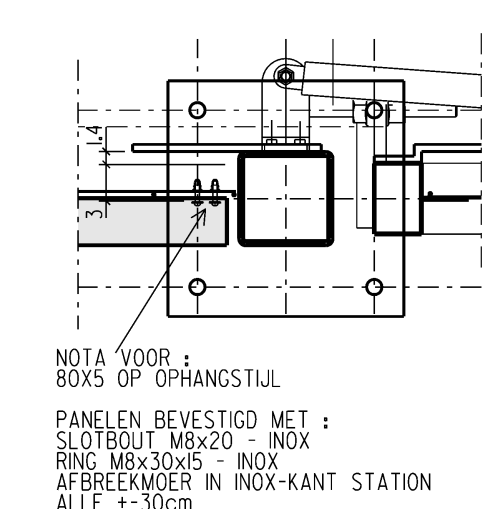


PLANZICHT 1/25

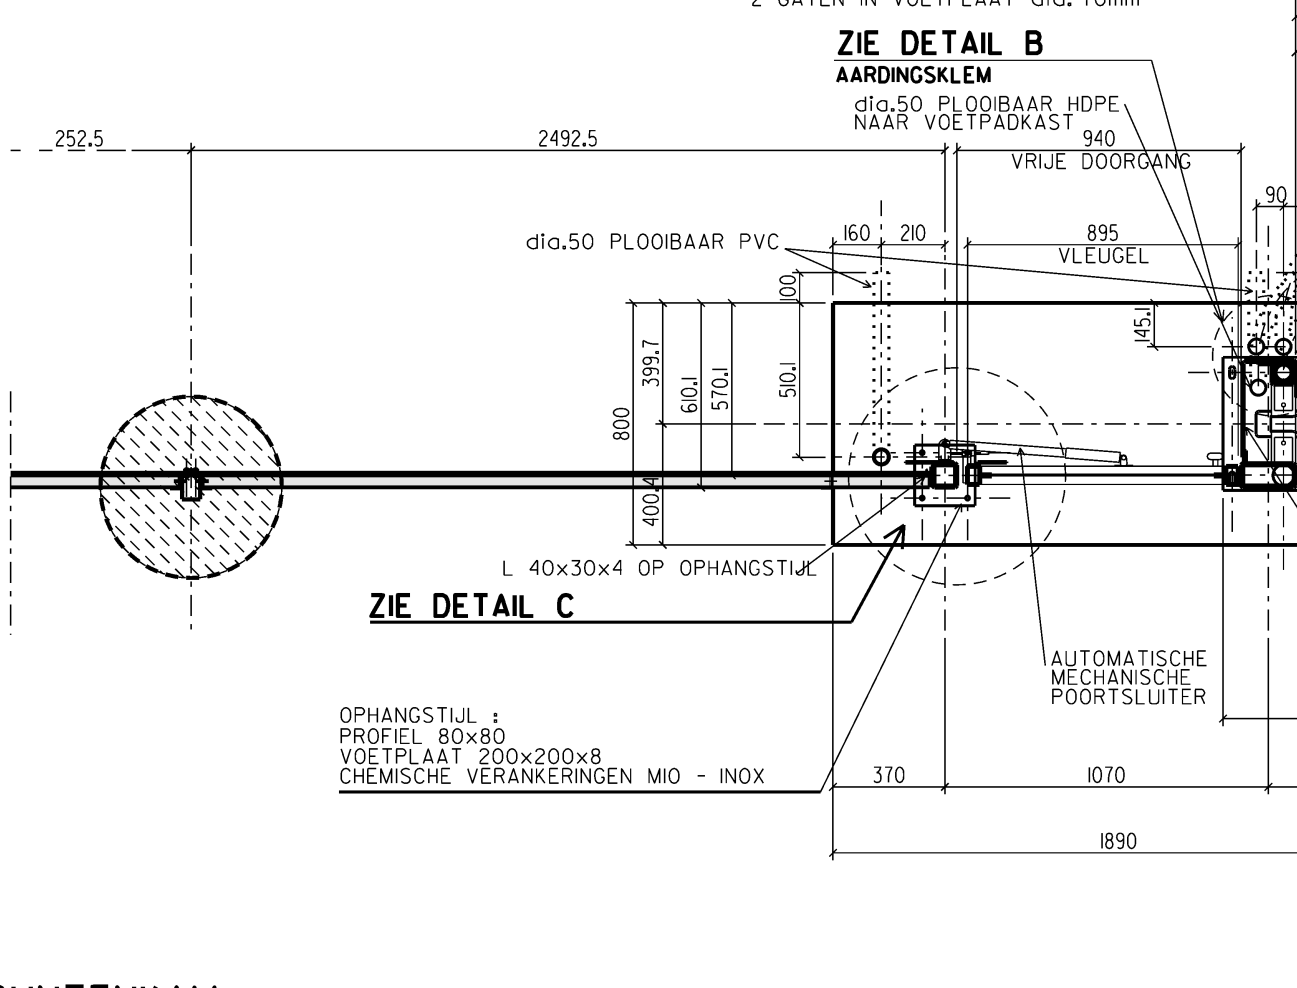


SLOTPORTIEK :
PROFIELEN 80x80x3 en 80x80
VOETPLAAT 440x300x15
QUETSCHING VERMAKERSBESLUIT 4. NIEUW 1000 1000

ZIE DETAIL B

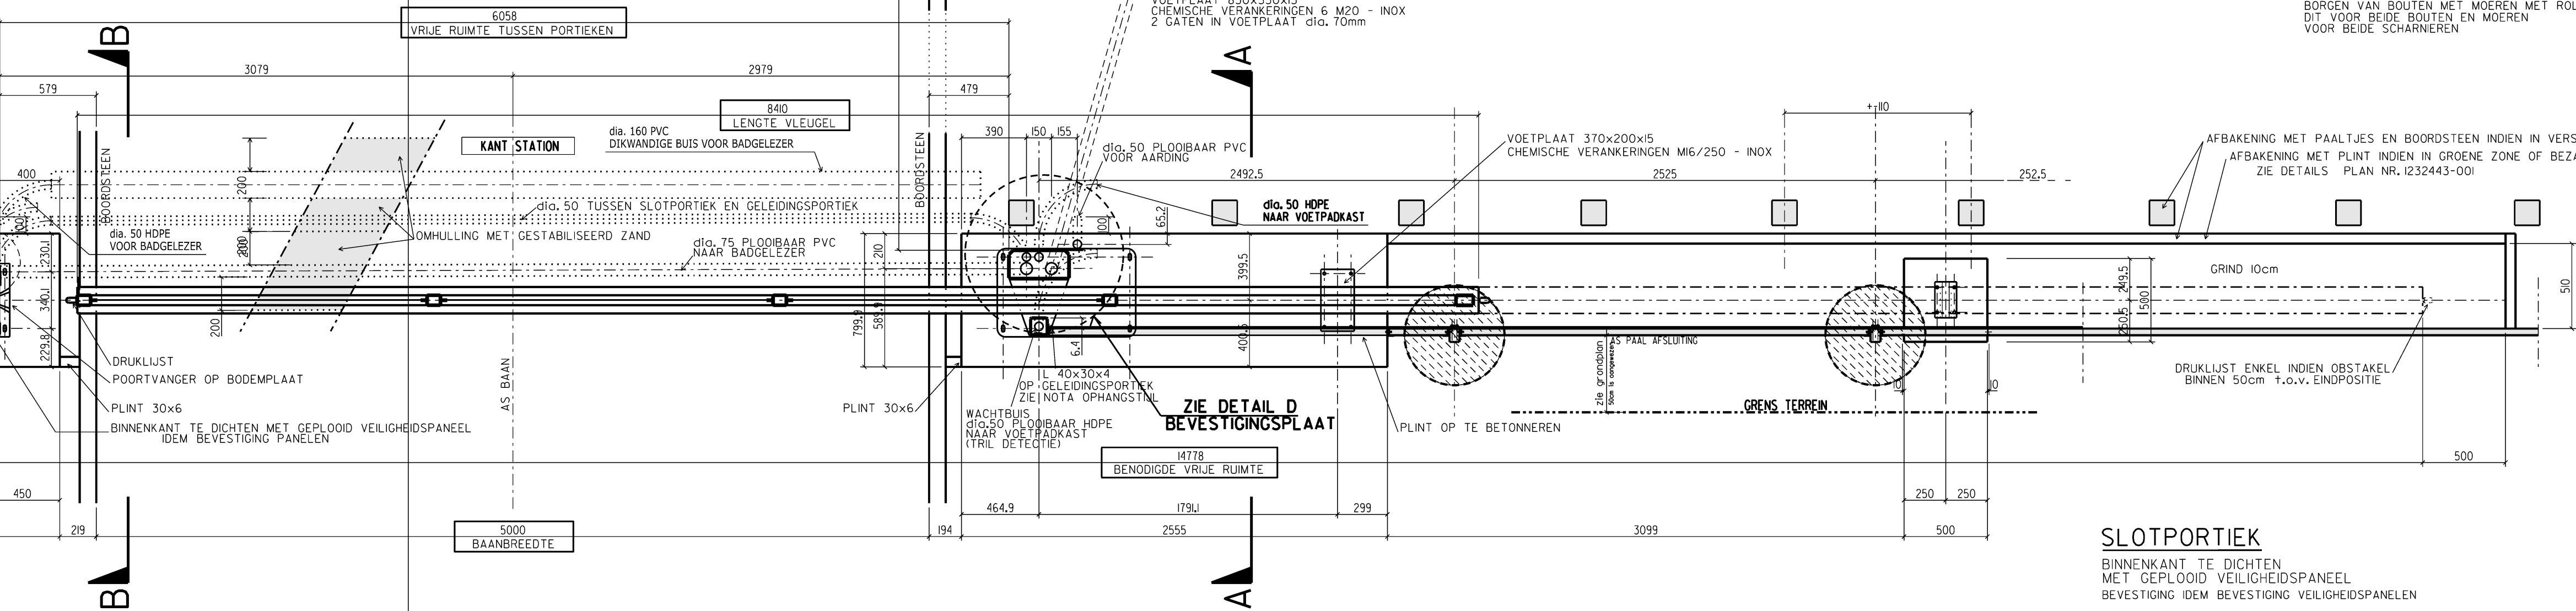


ELEKTRISCHE SLUITING VOETGANGERSPOORTJE


AANZICHT

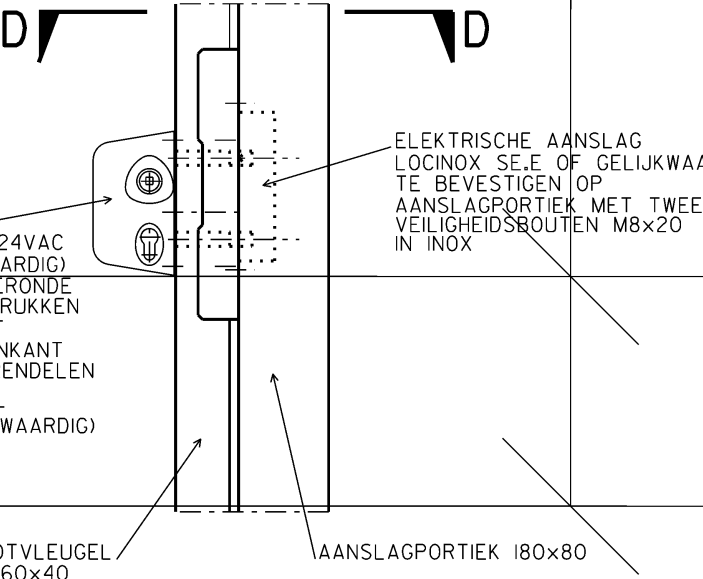

SNEDE D-D

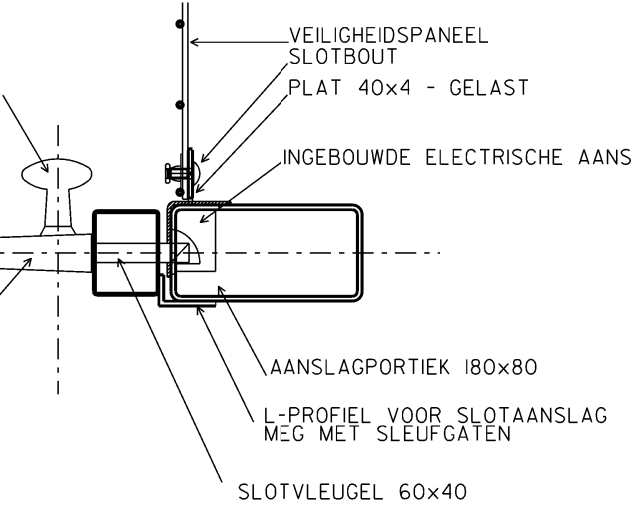


GELEIDING EN DRAAGROLLEN

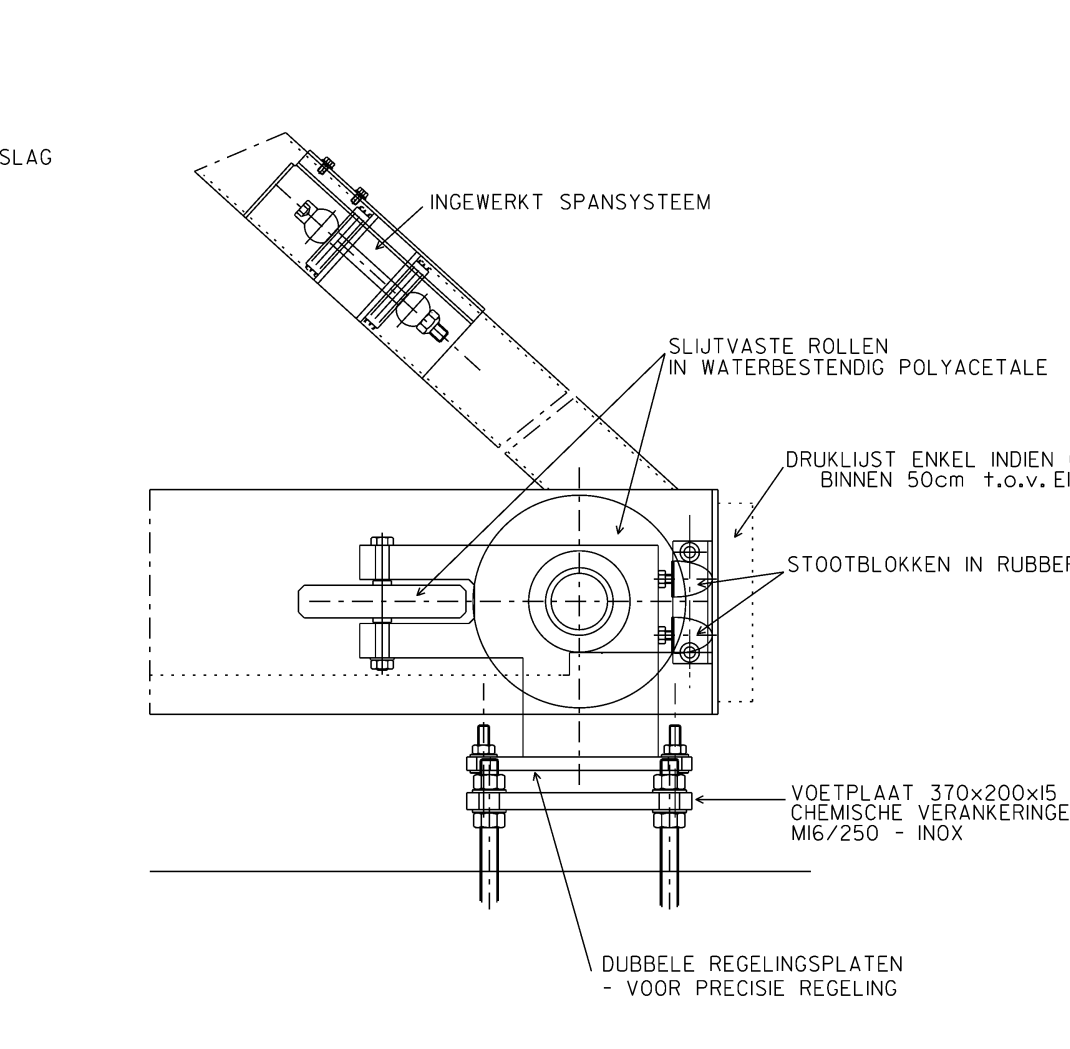


DETAIL D
BEVESTIGINGSPLAAT
AARDINGSKLEM GELEIDINGSPORTIEK

PLANZICHT DETAIL 1

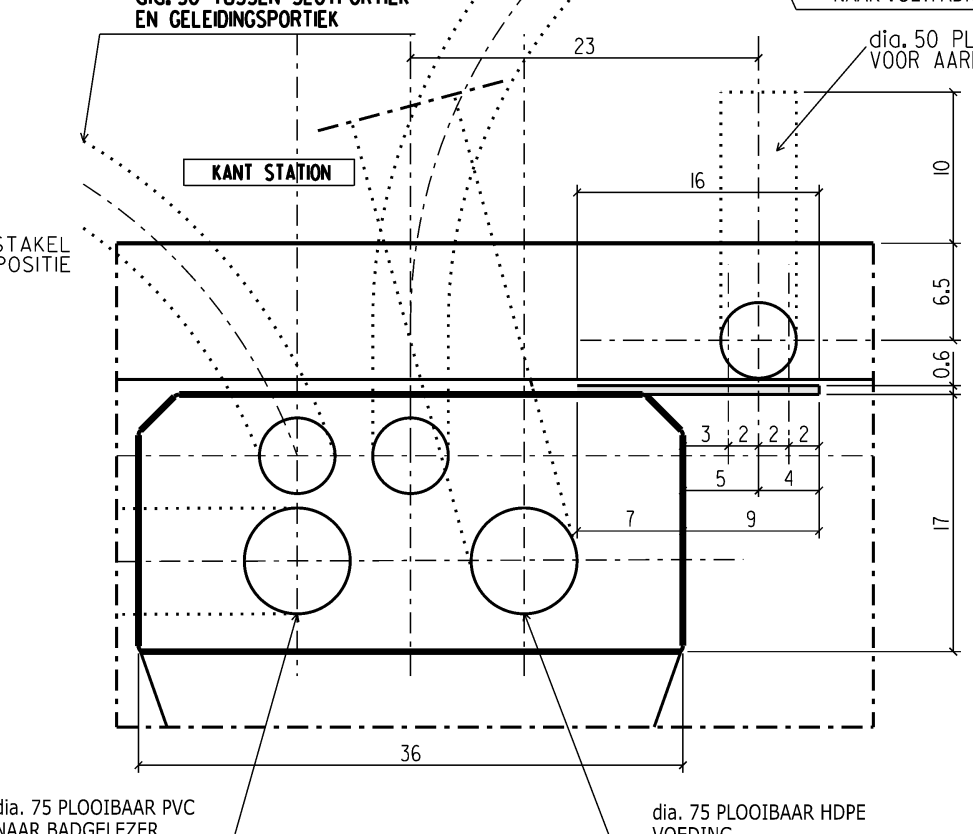


SLOTPORTIEK


BINNENKANT TE DICHTEN
MET GEPLOOID VEILIGHEIDSPANEEL
BEVESTIGING IDEM BEVESTIGING VEILIGHEIDSPANELEN

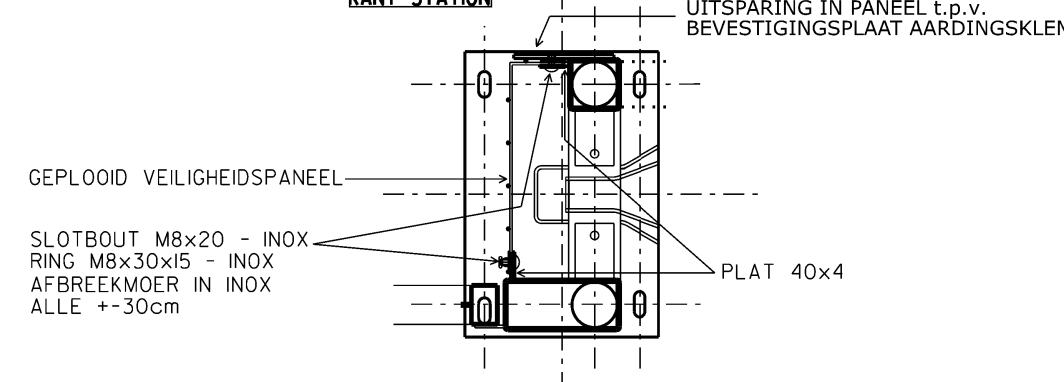


AANZICHT DETAIL D

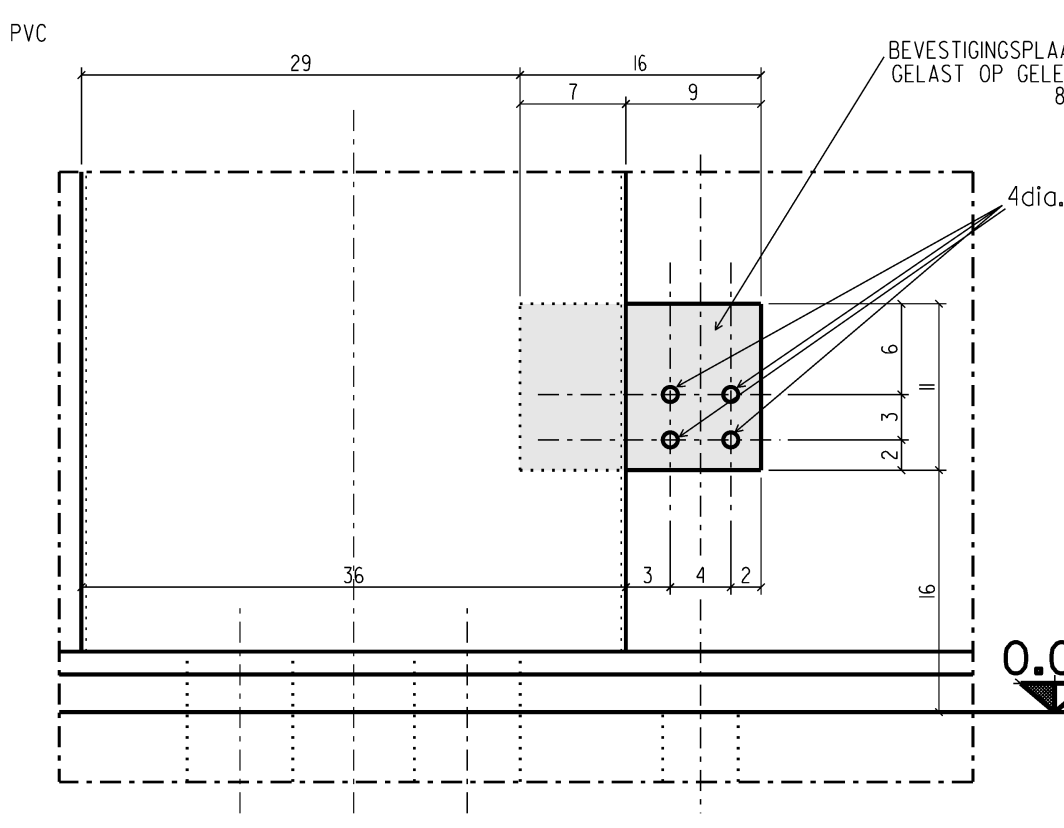

DETAIL E
HANGSLOT POORT

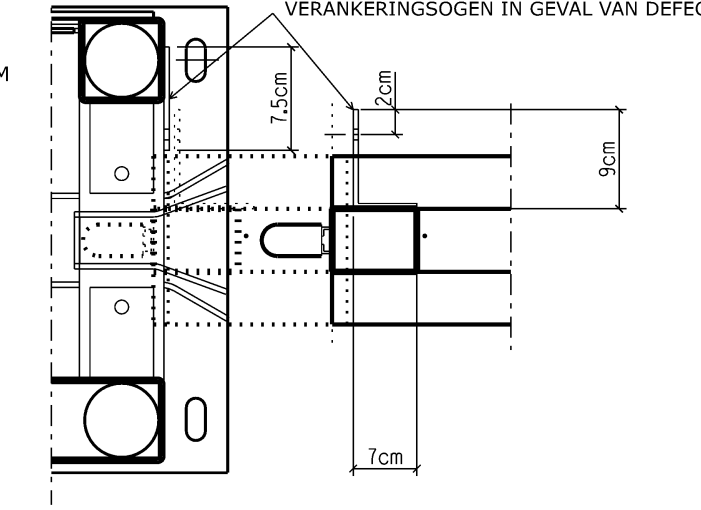

BEVESTIGINGSPROFIEL VOOR FLAT WRAP

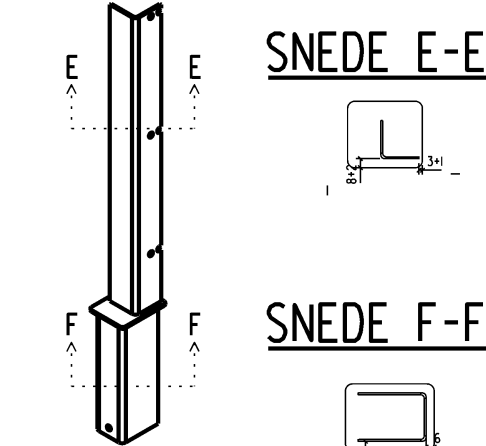

0,00 = PEIL AFGEWERKT TERREIN - MAAIVELD
= +8,50 T.A.W.